


détail du raccord mural Vitrage du toit

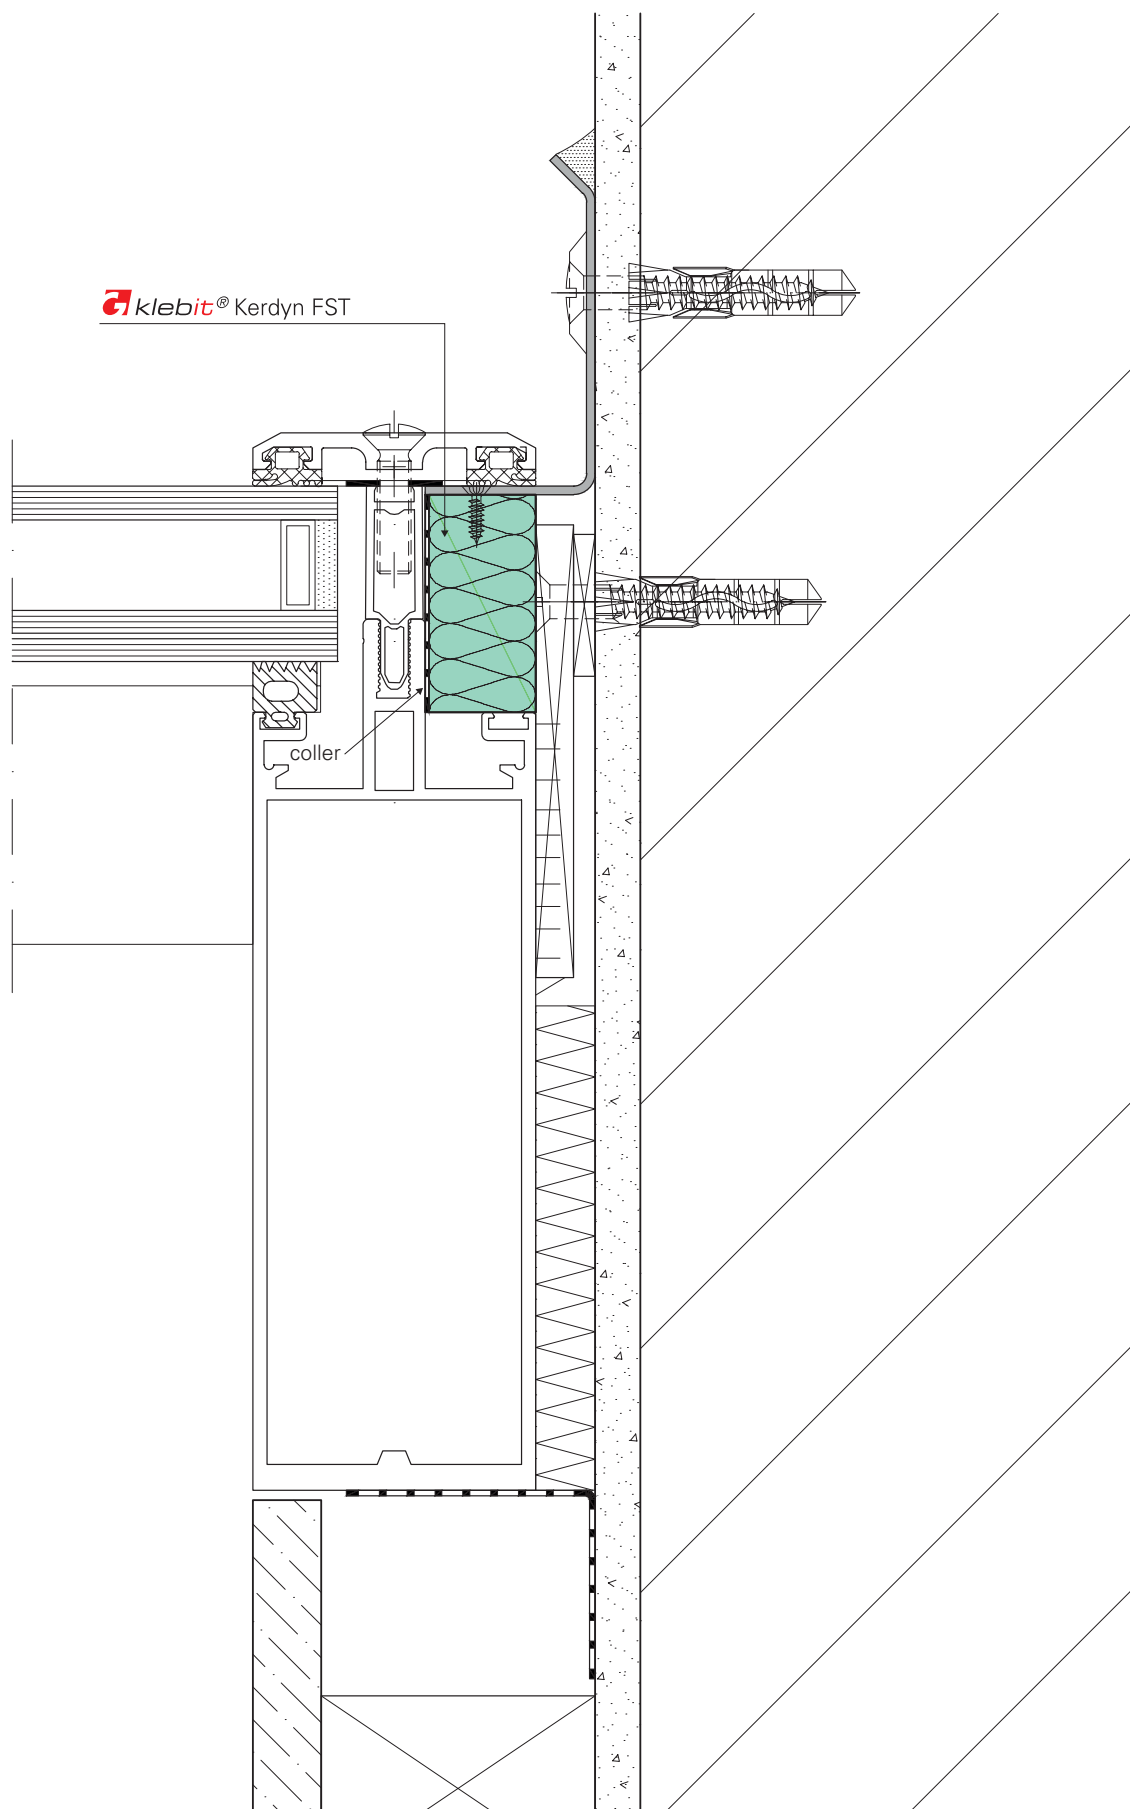

A<sup>2</sup>