


détail bordure du toit plat

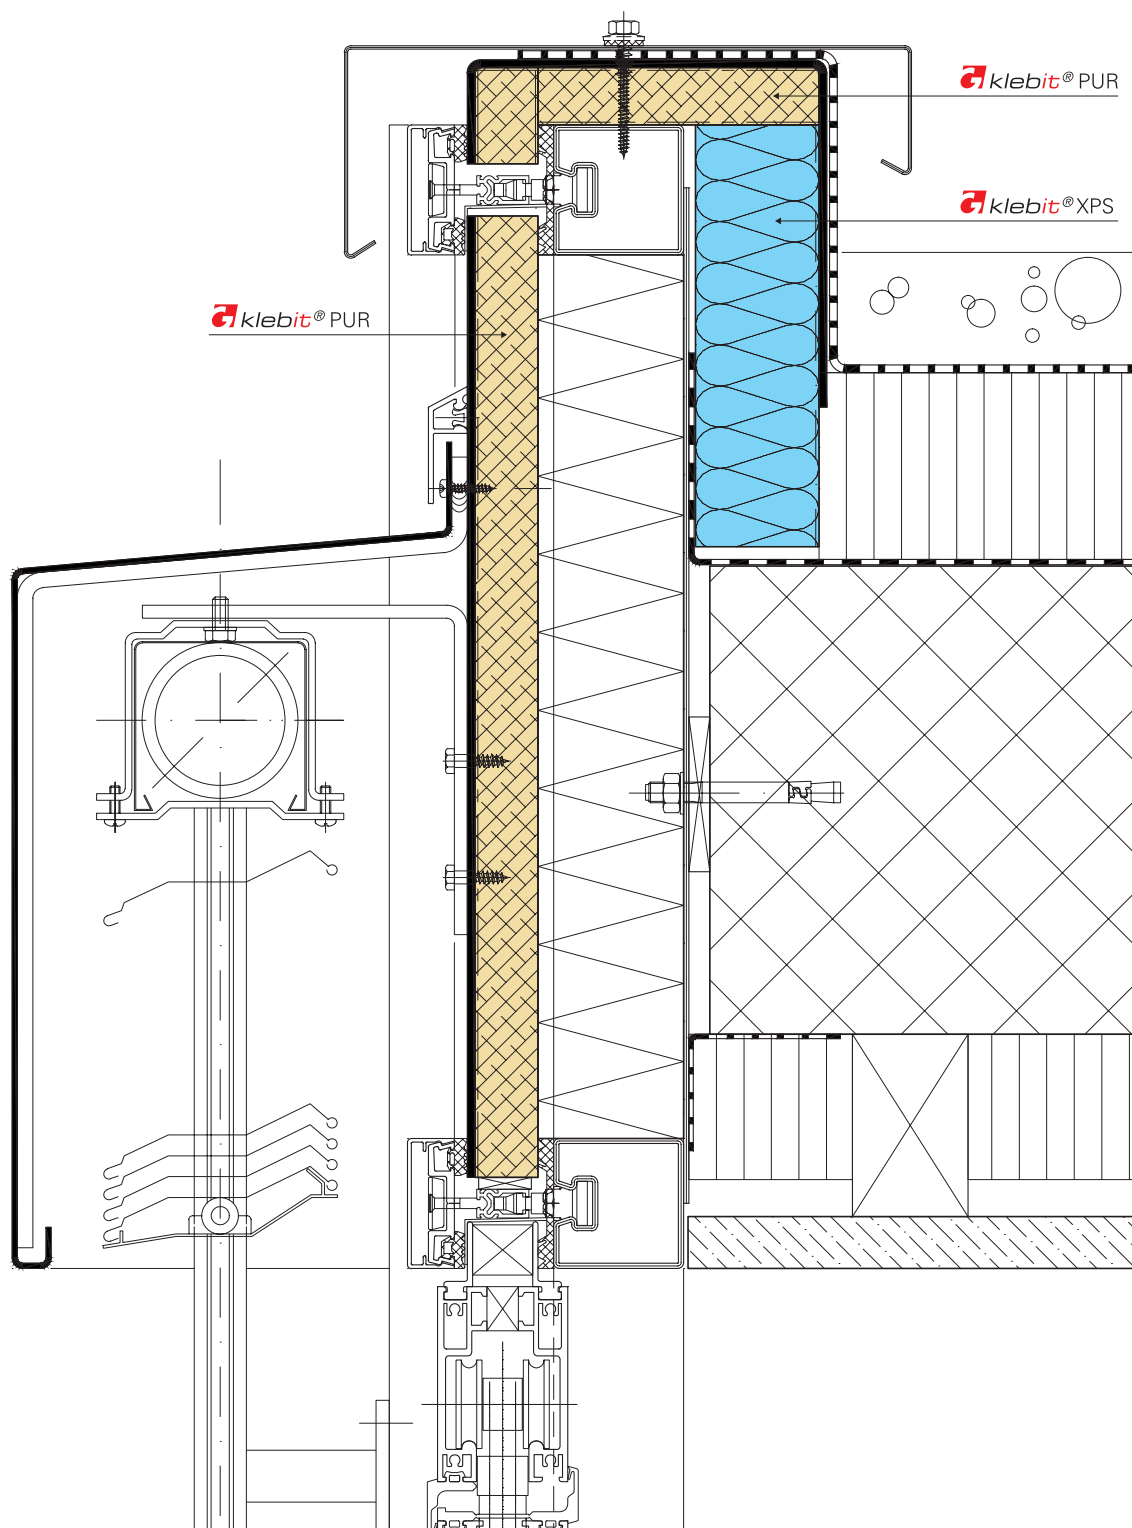

A³