


bord de battellement jardin d'hiver

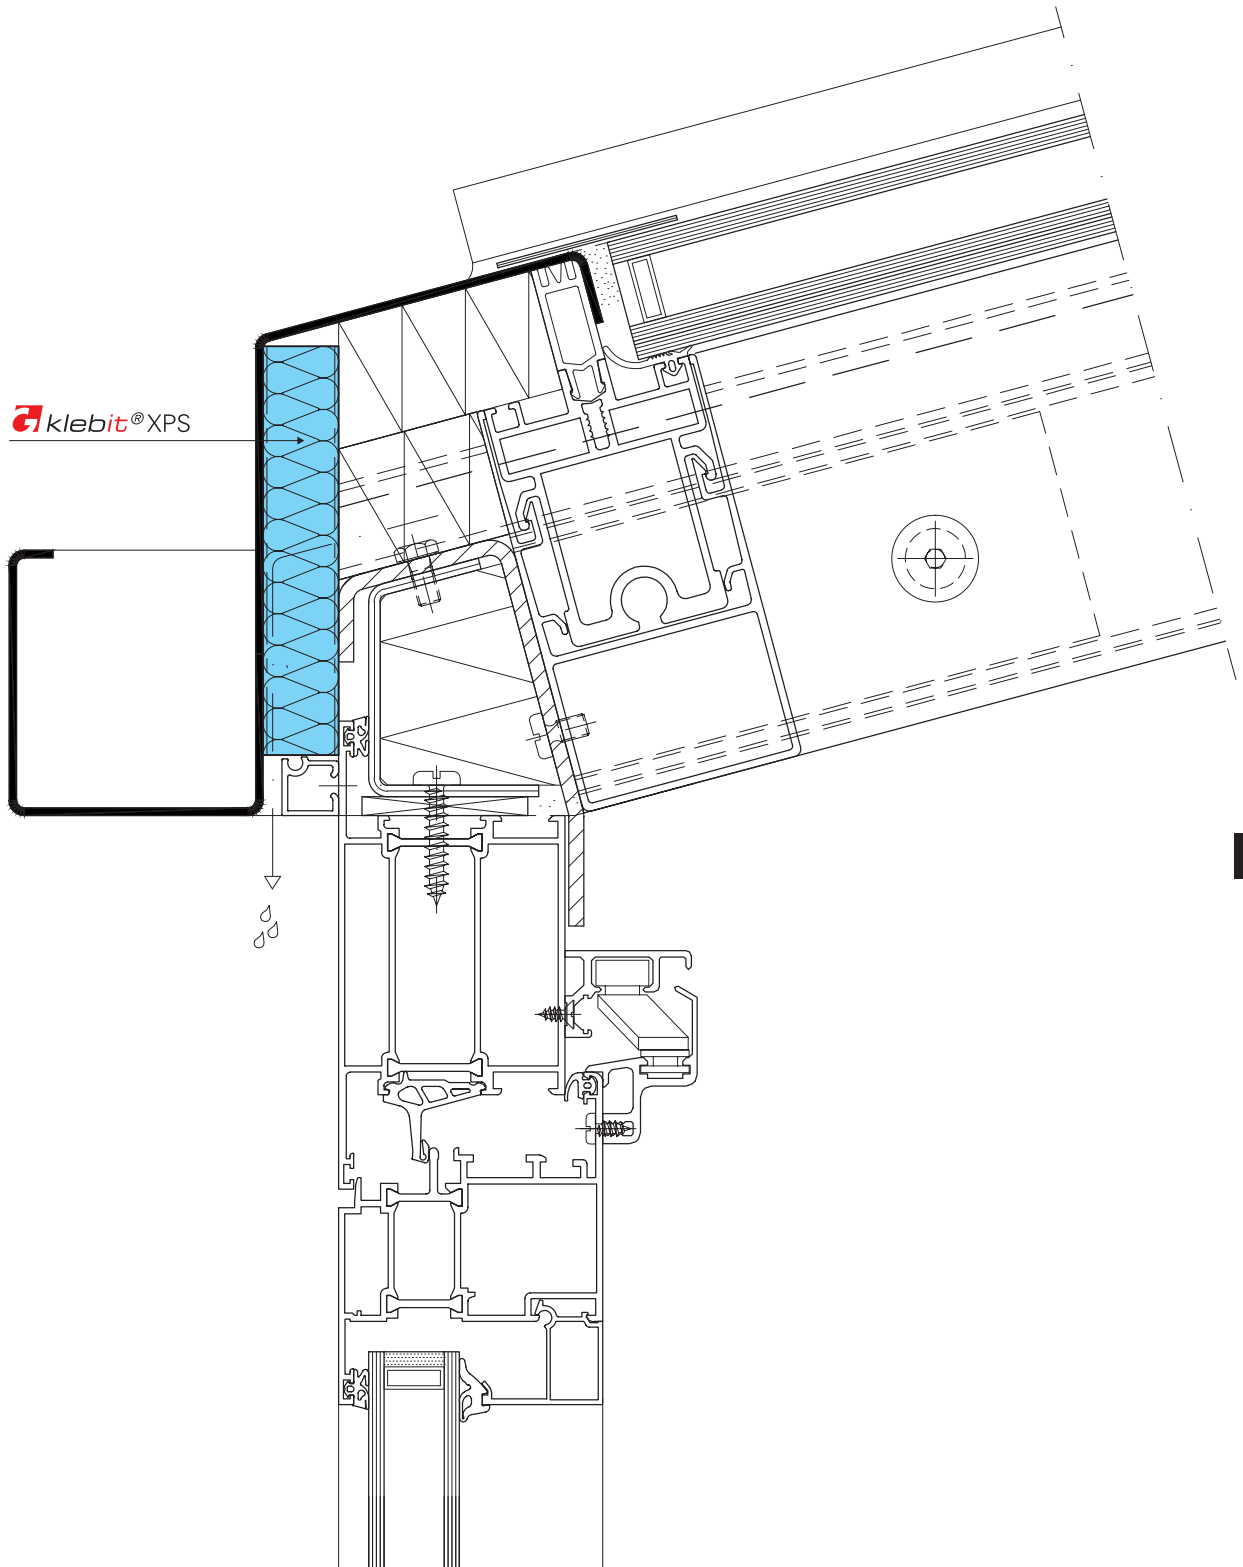

E

