


Detail Fassadenecke

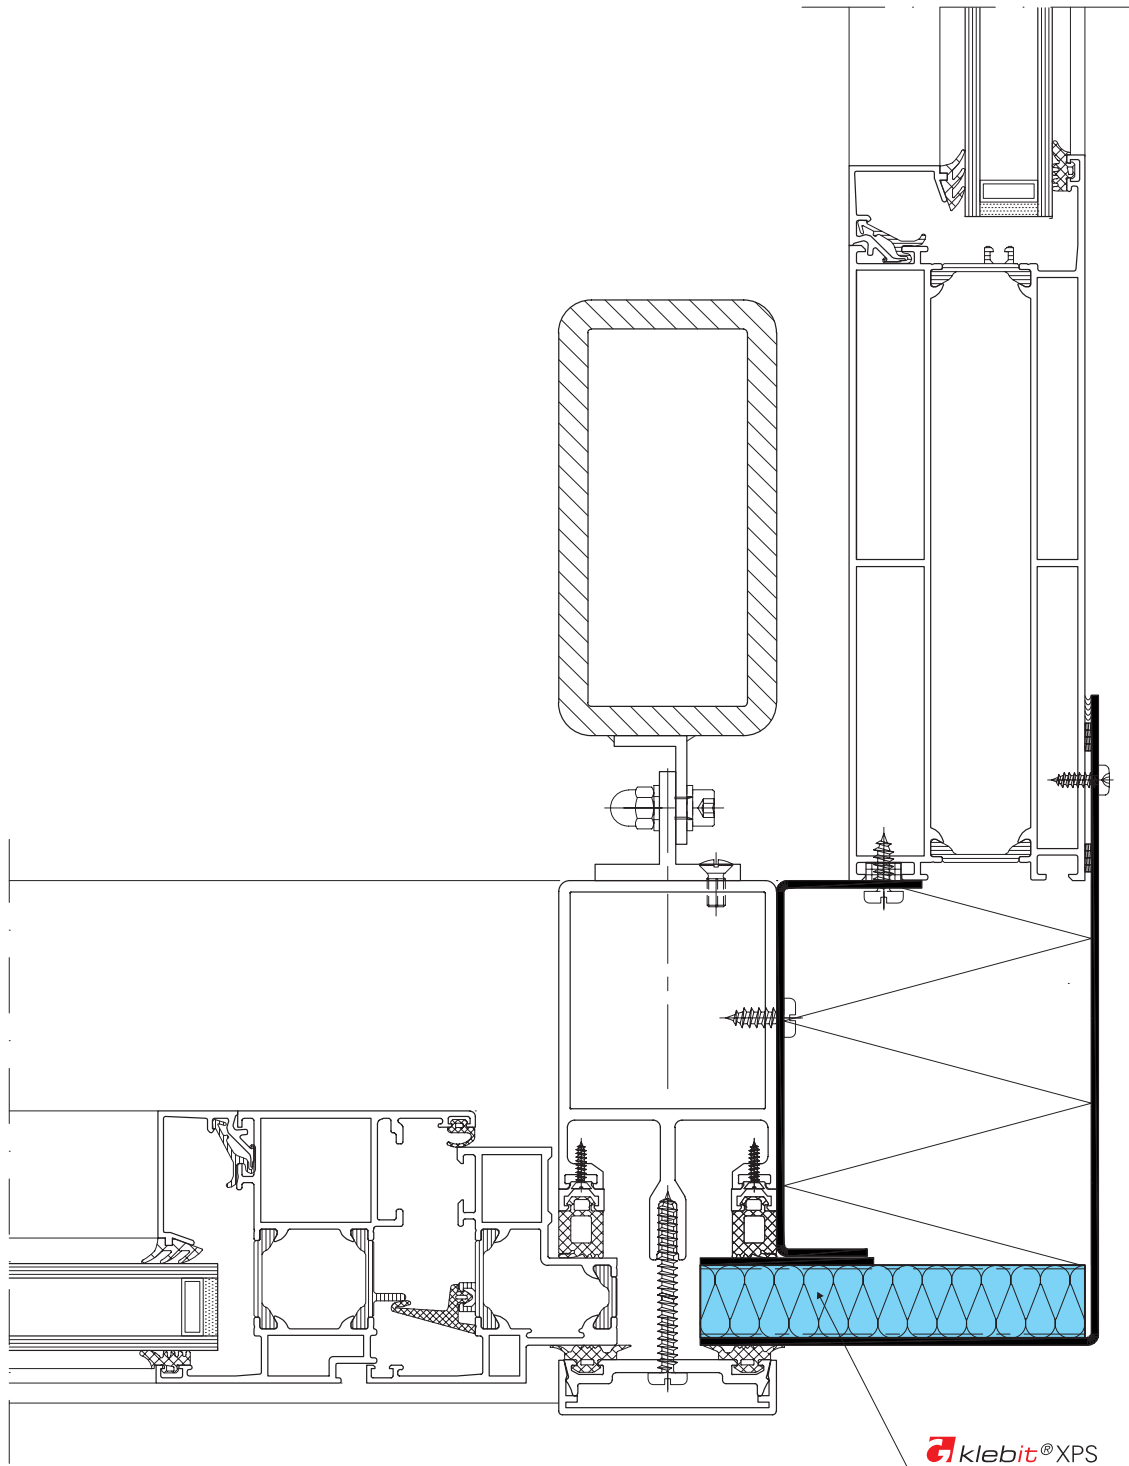

C

