


Detail Fusspunkt Fassade

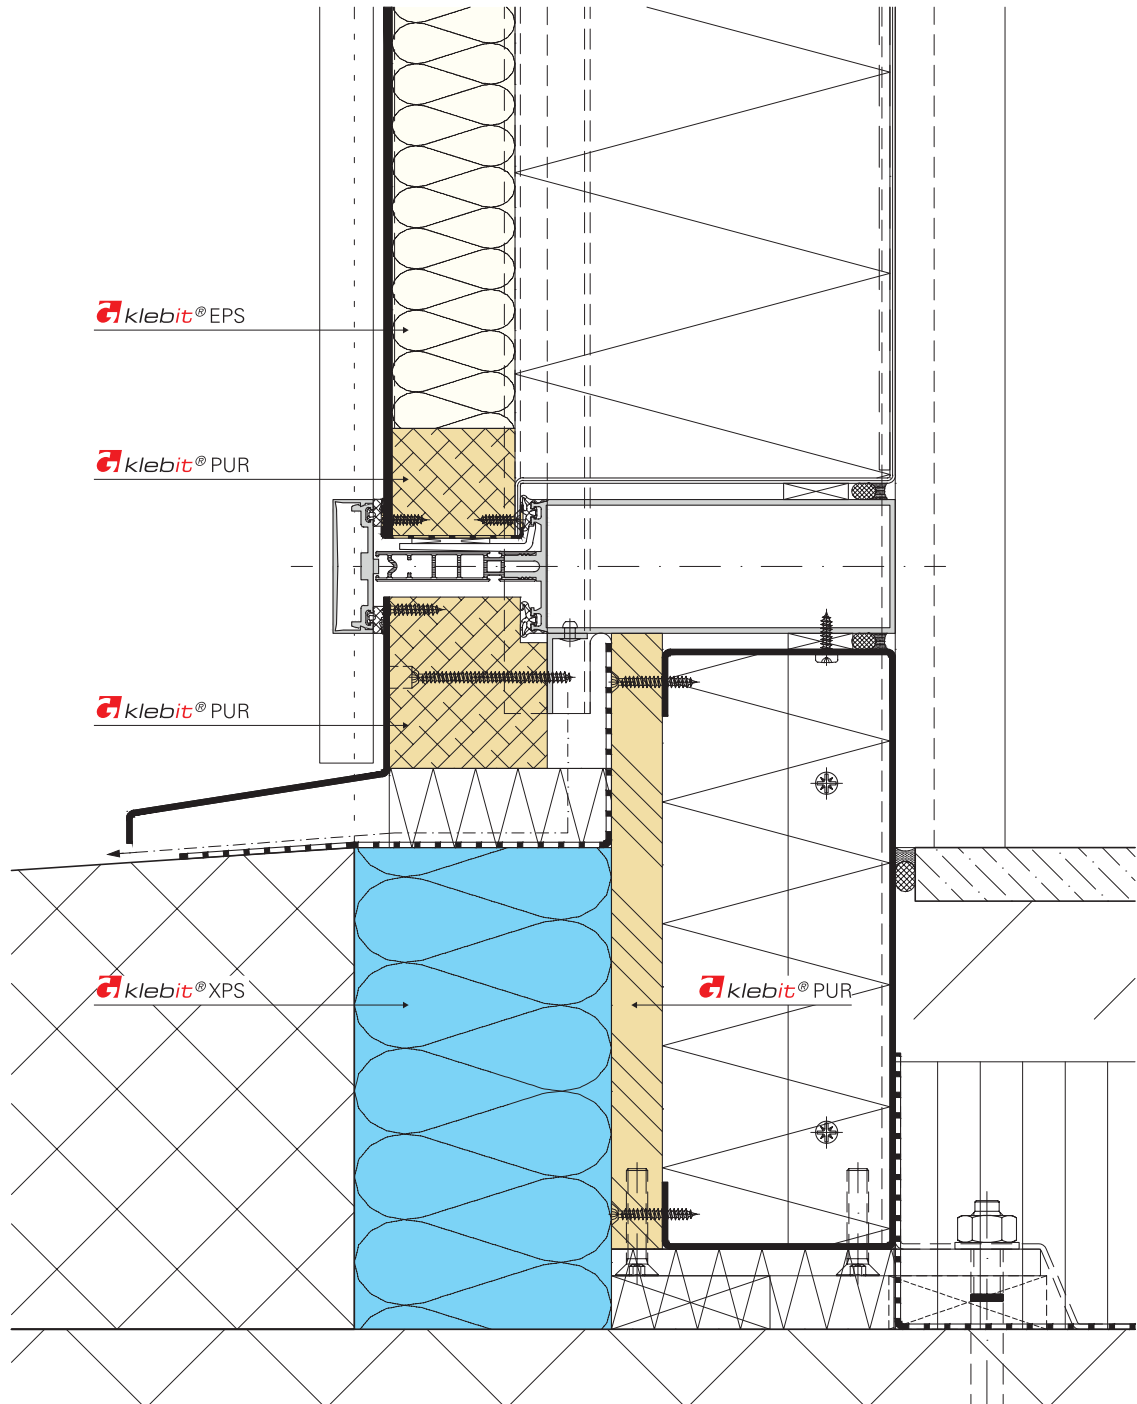

F

