



Traufkante Wintergarten

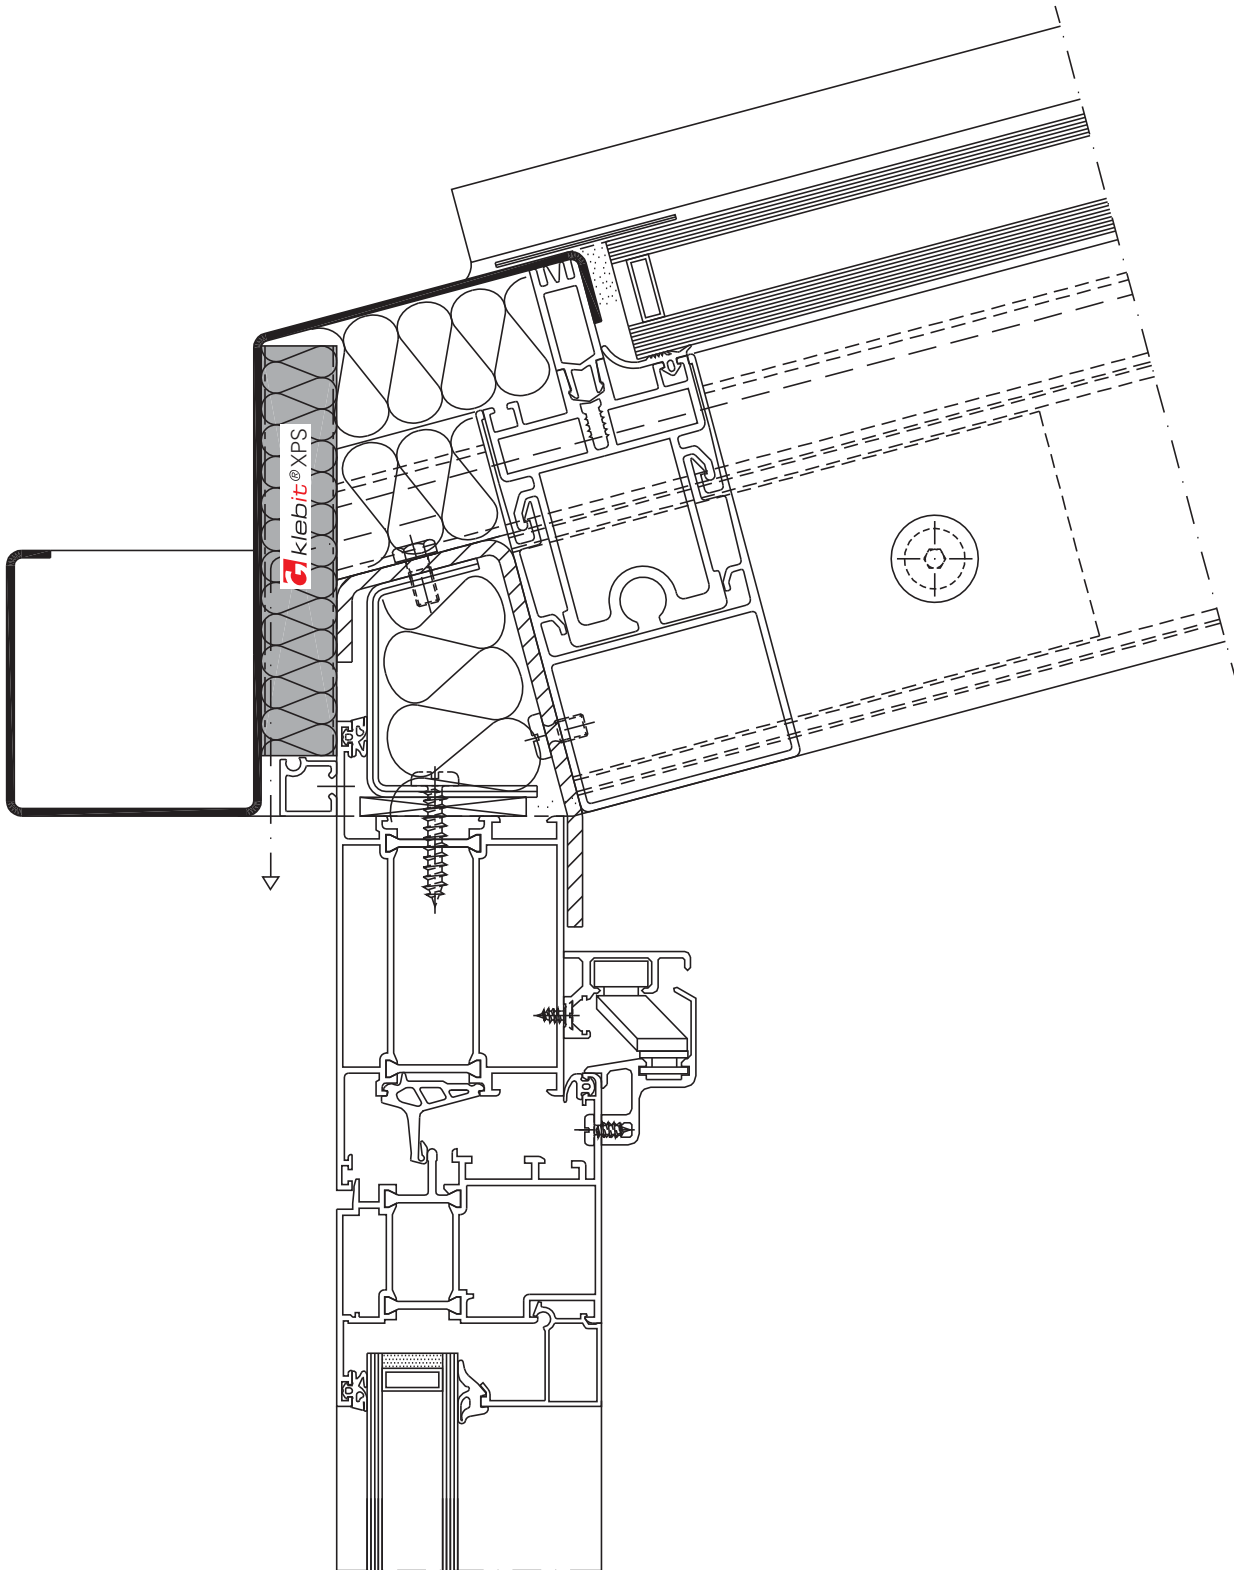


E

Traufkante Wintergarten

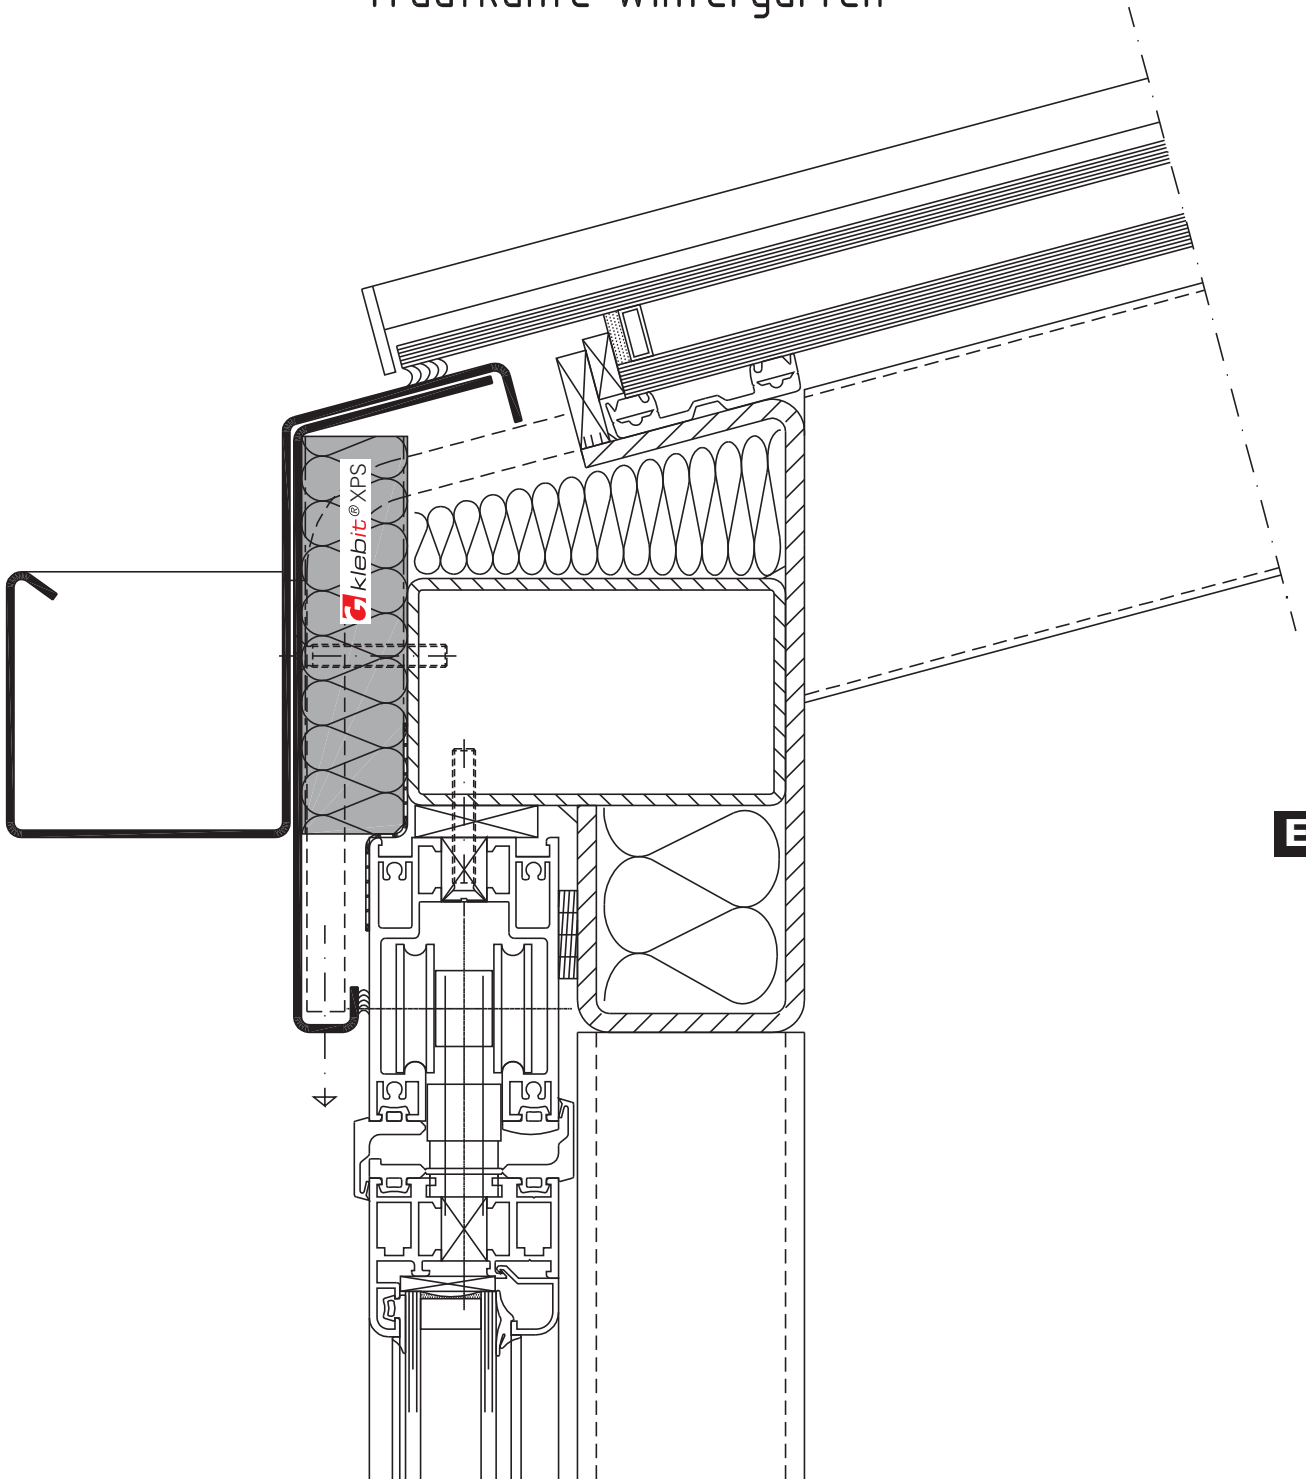


E

Traufkante Schrägverglasung

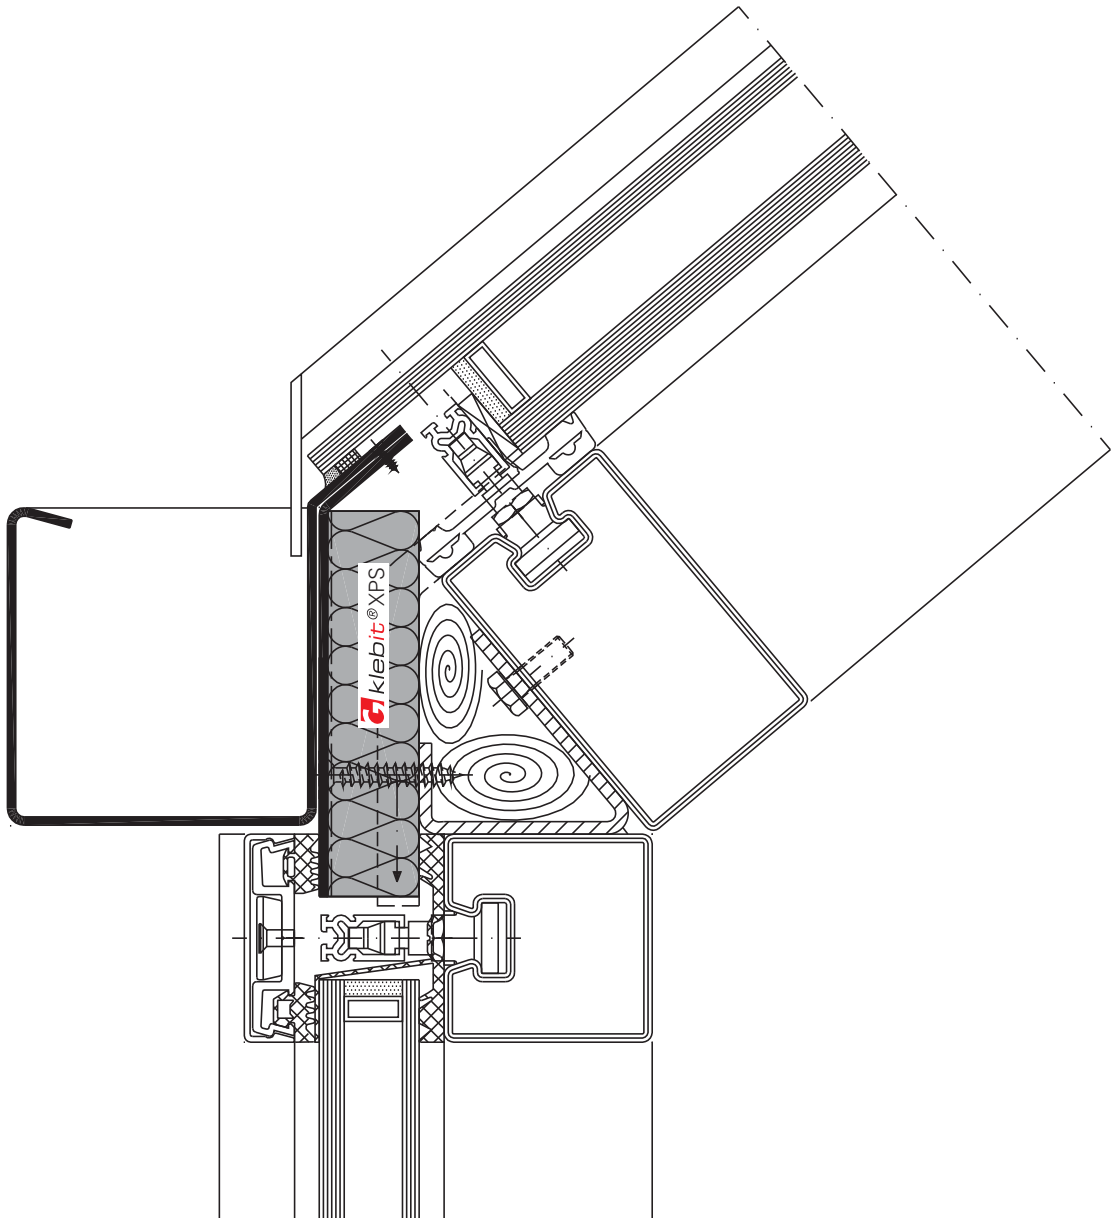

E


Traufkante Schrägverglasung

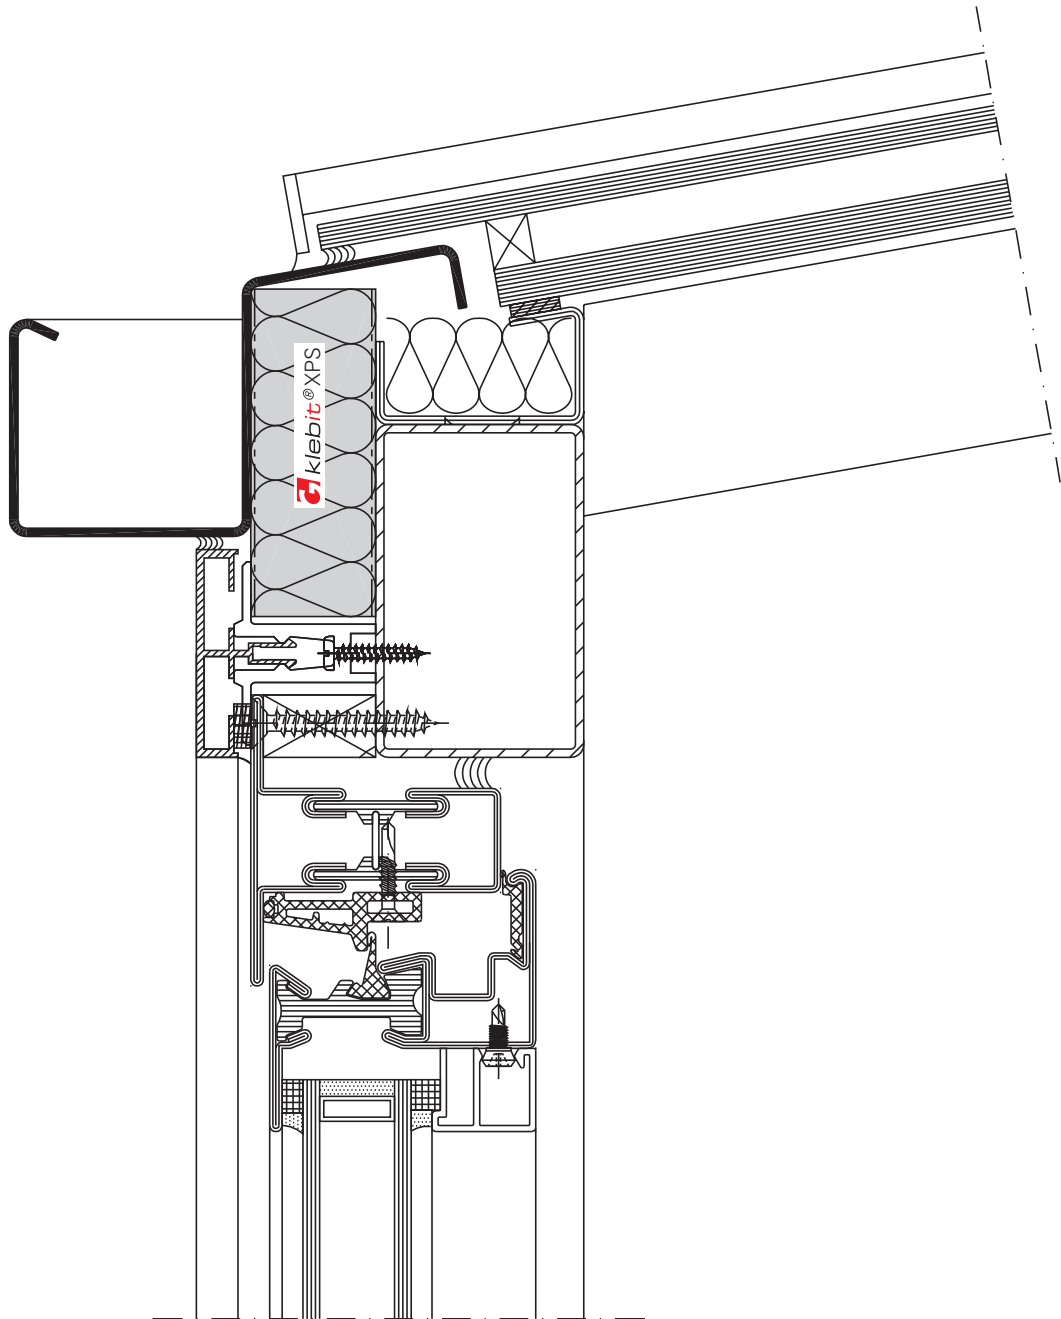

E




Detail Dachfirst

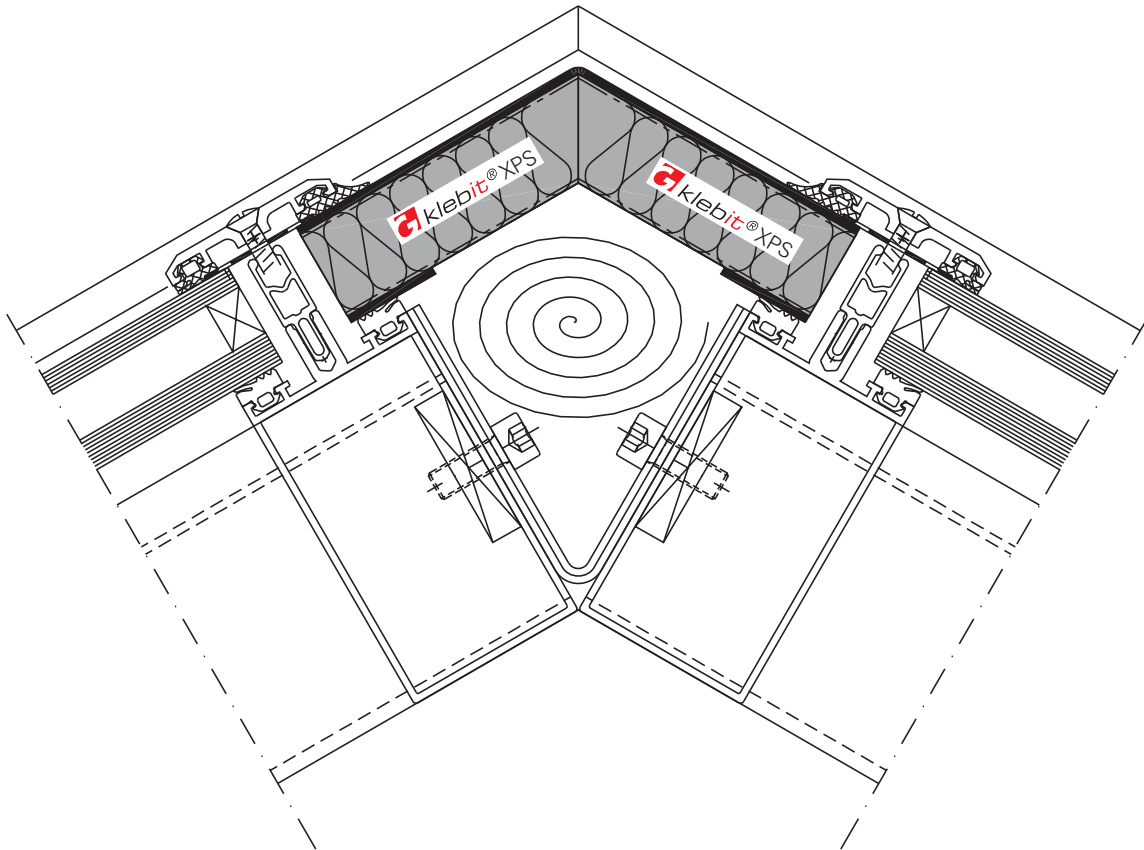


E

Innenecke von Schrägverglasung

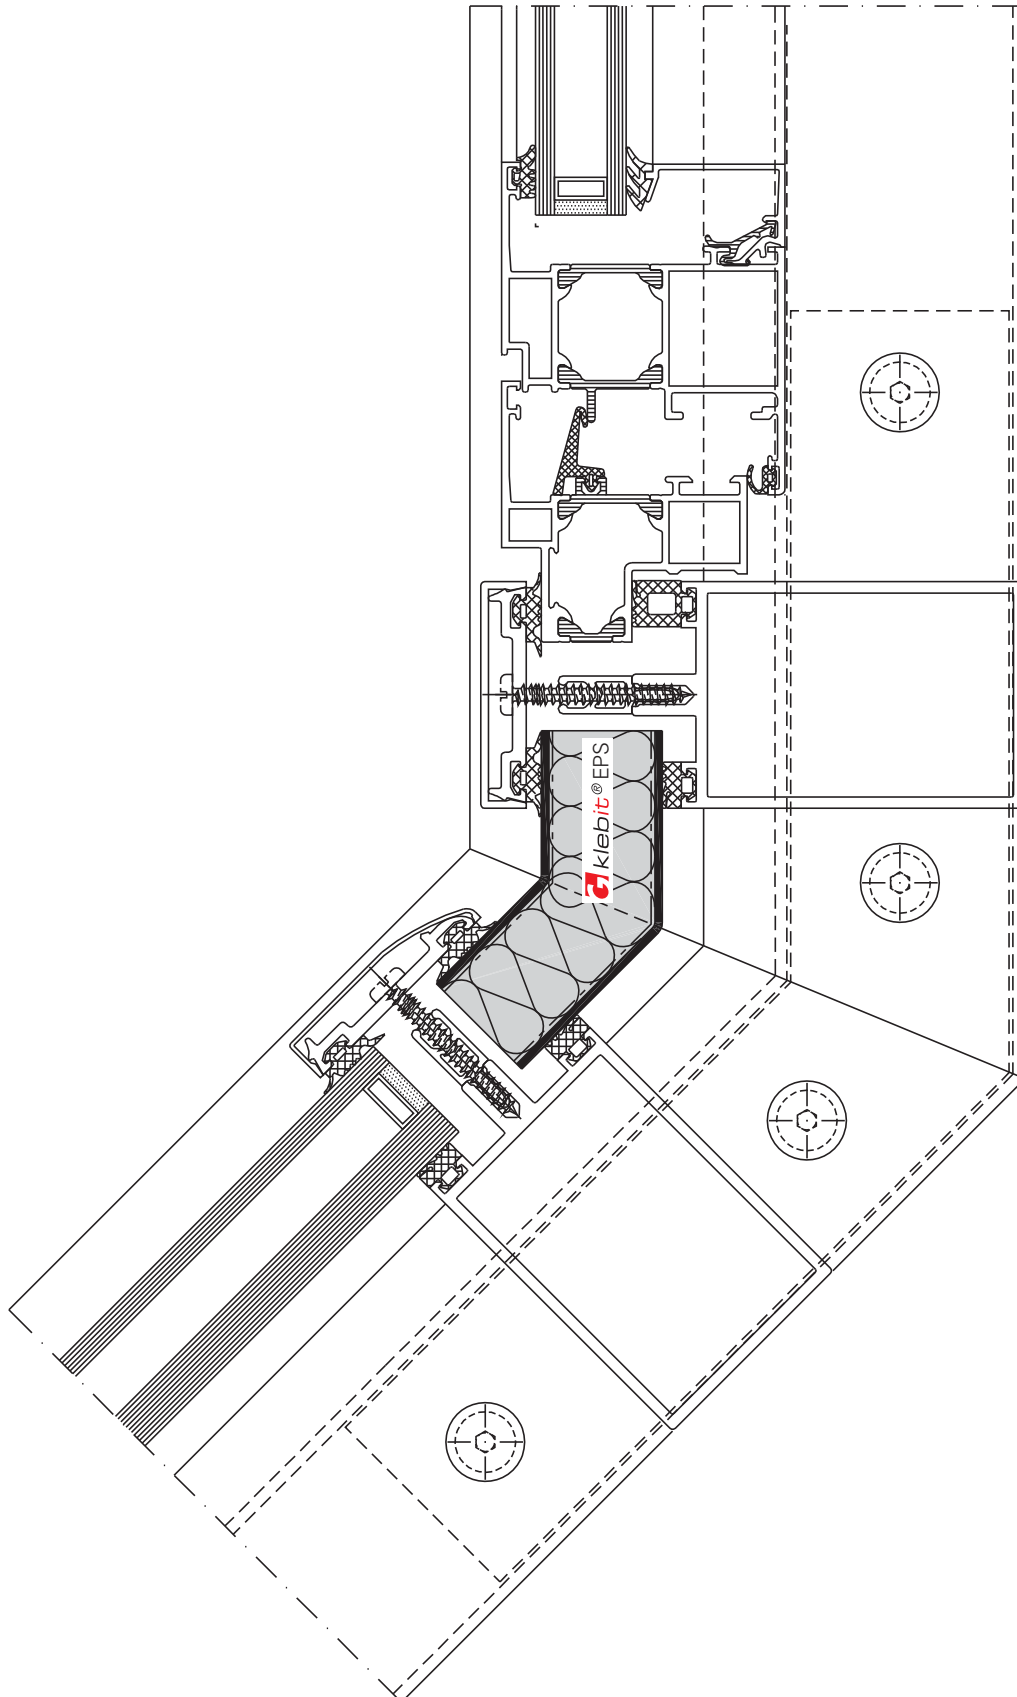

E

Detail Dachrand Windfang

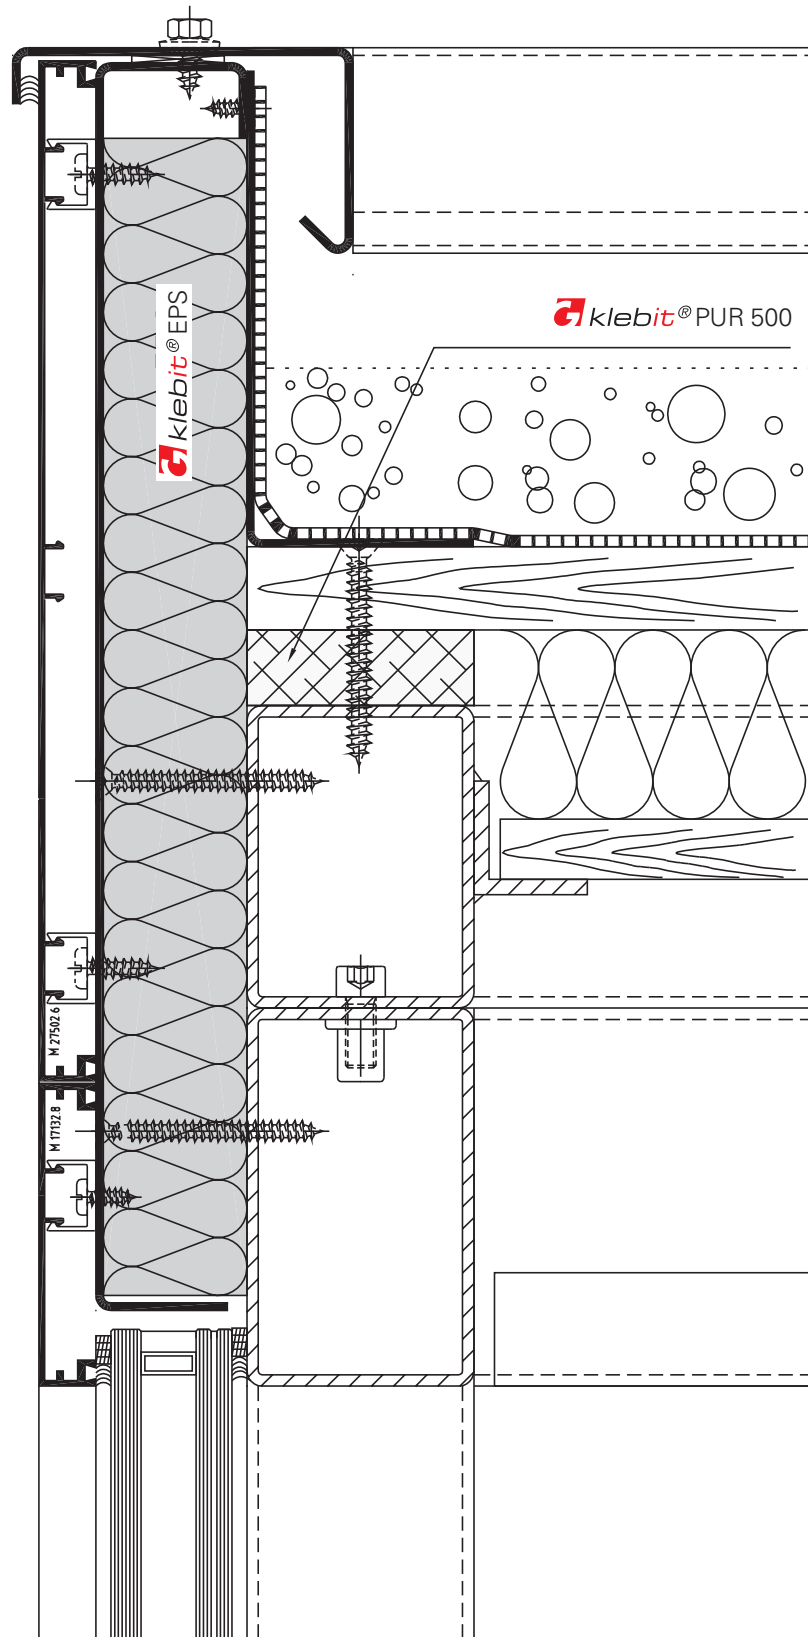

E