



Detail Fusspunkt

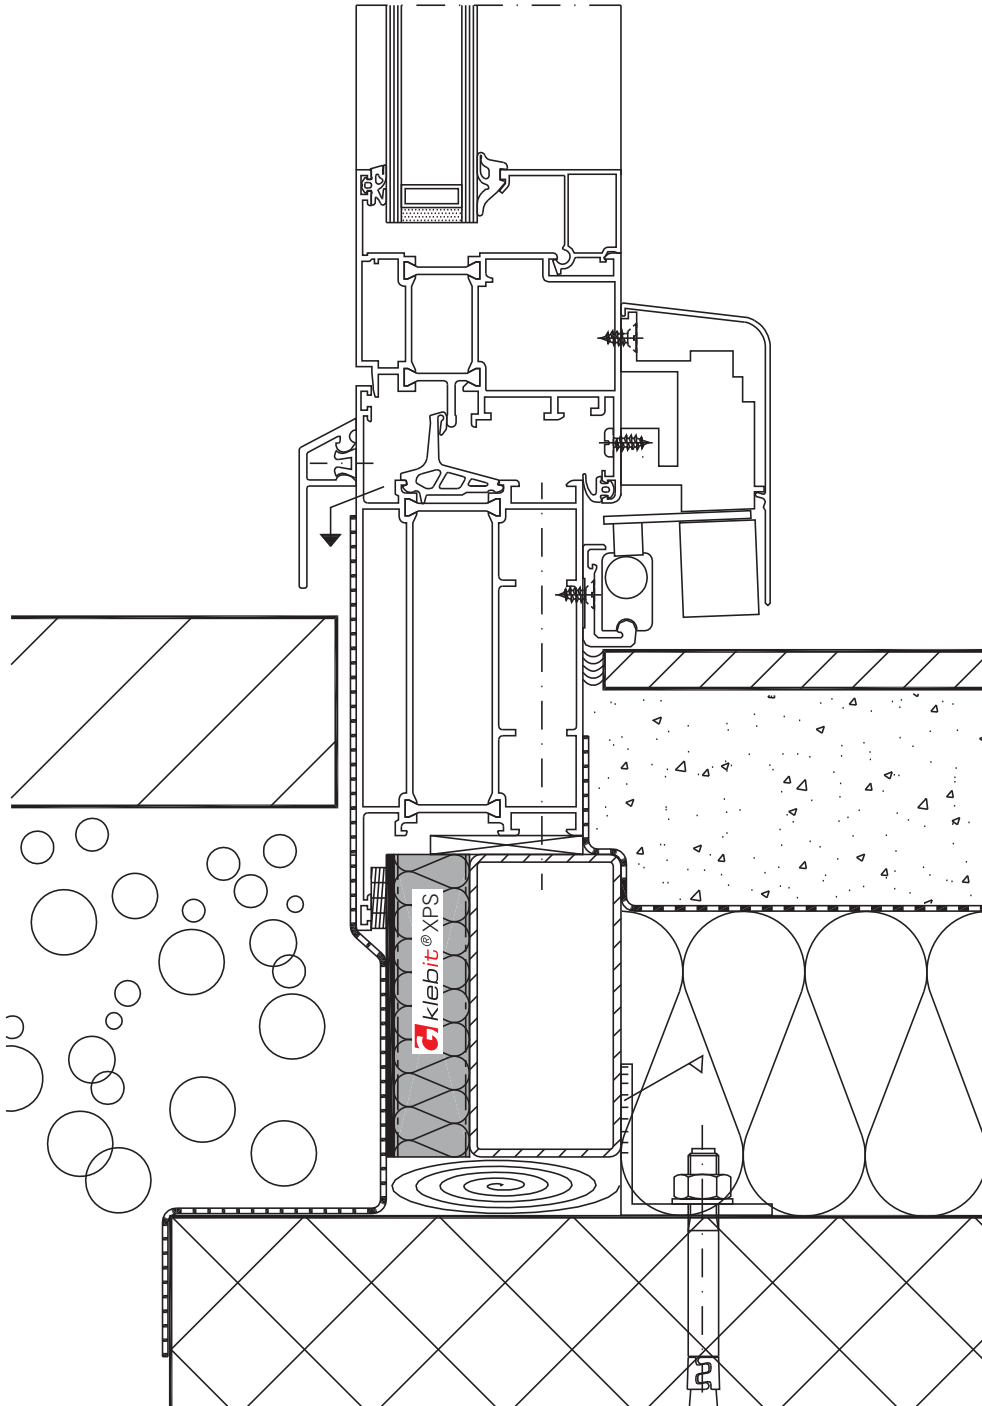


F

Detail Fusspunkt

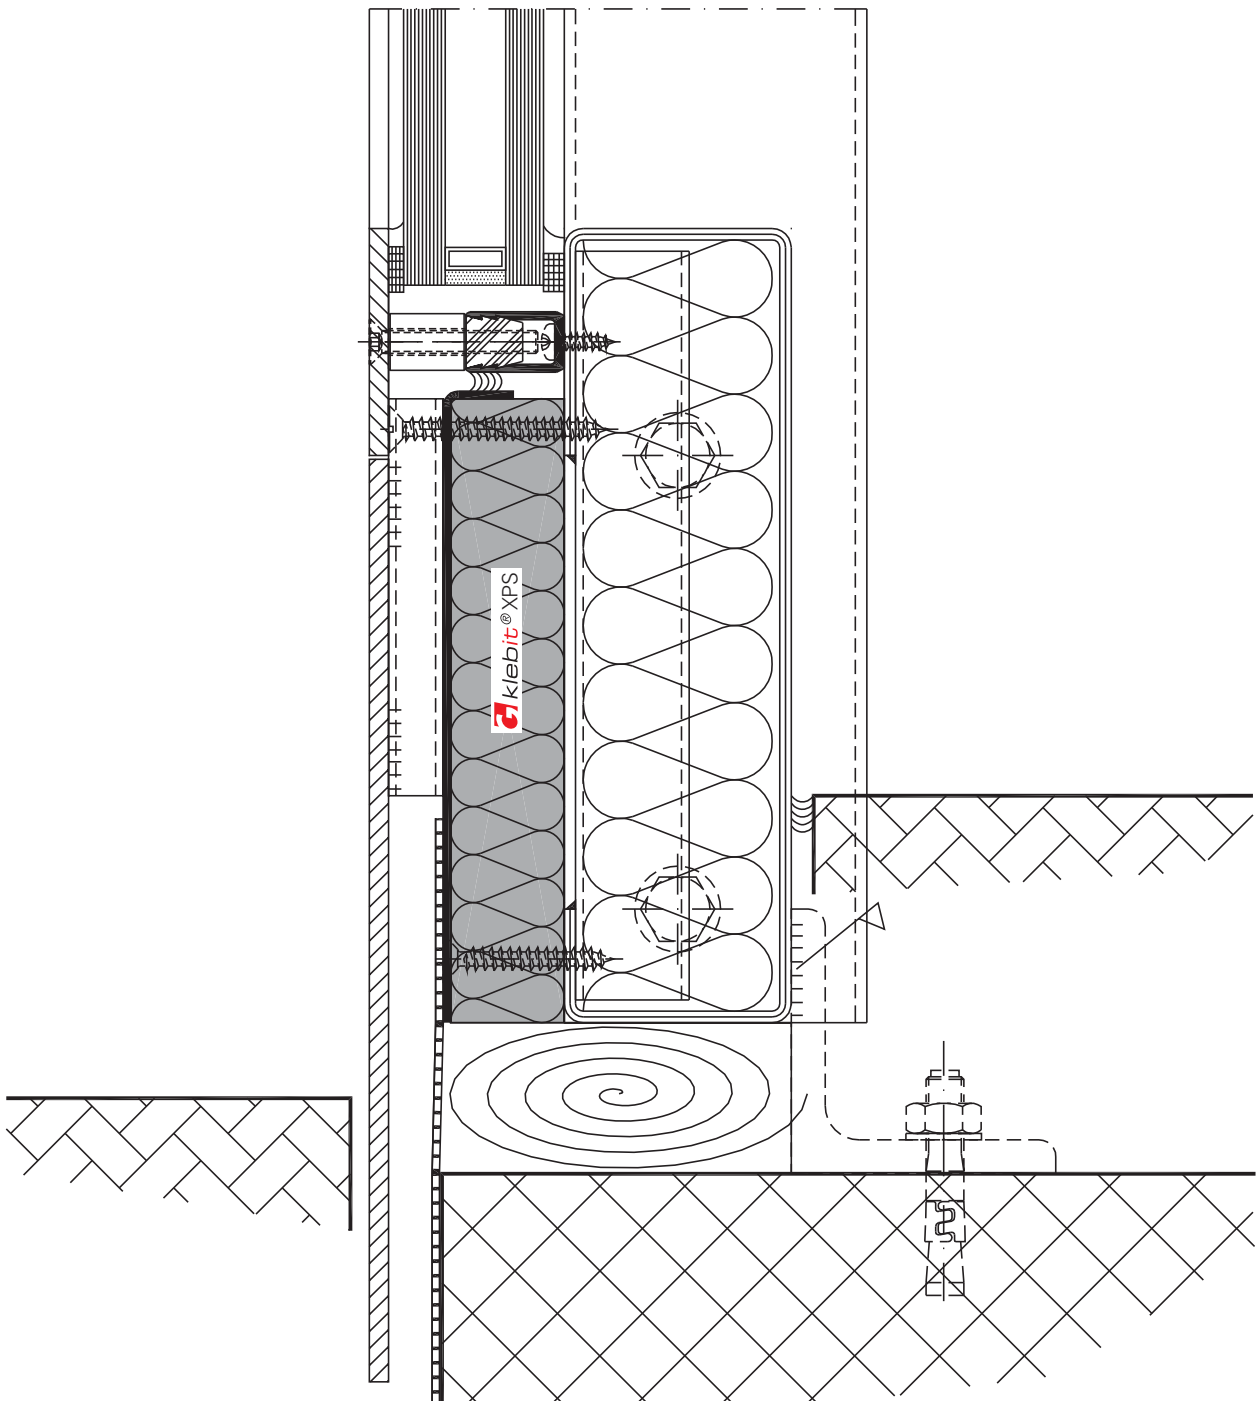


Detail Fusspunkt

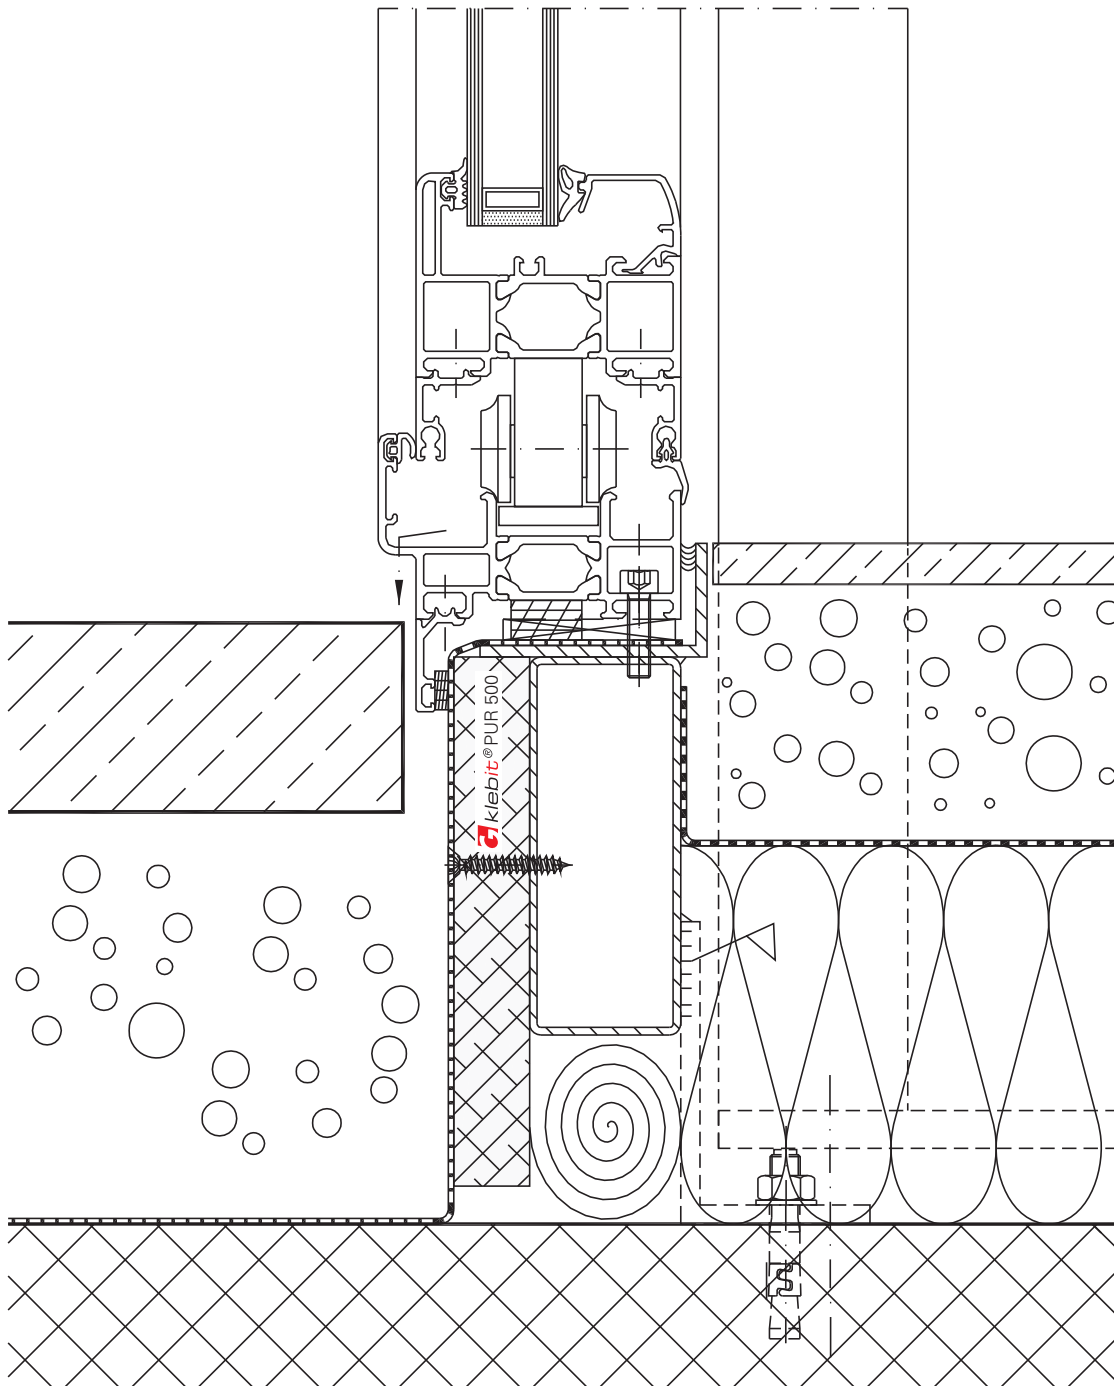


F

Detail Fusspunkt

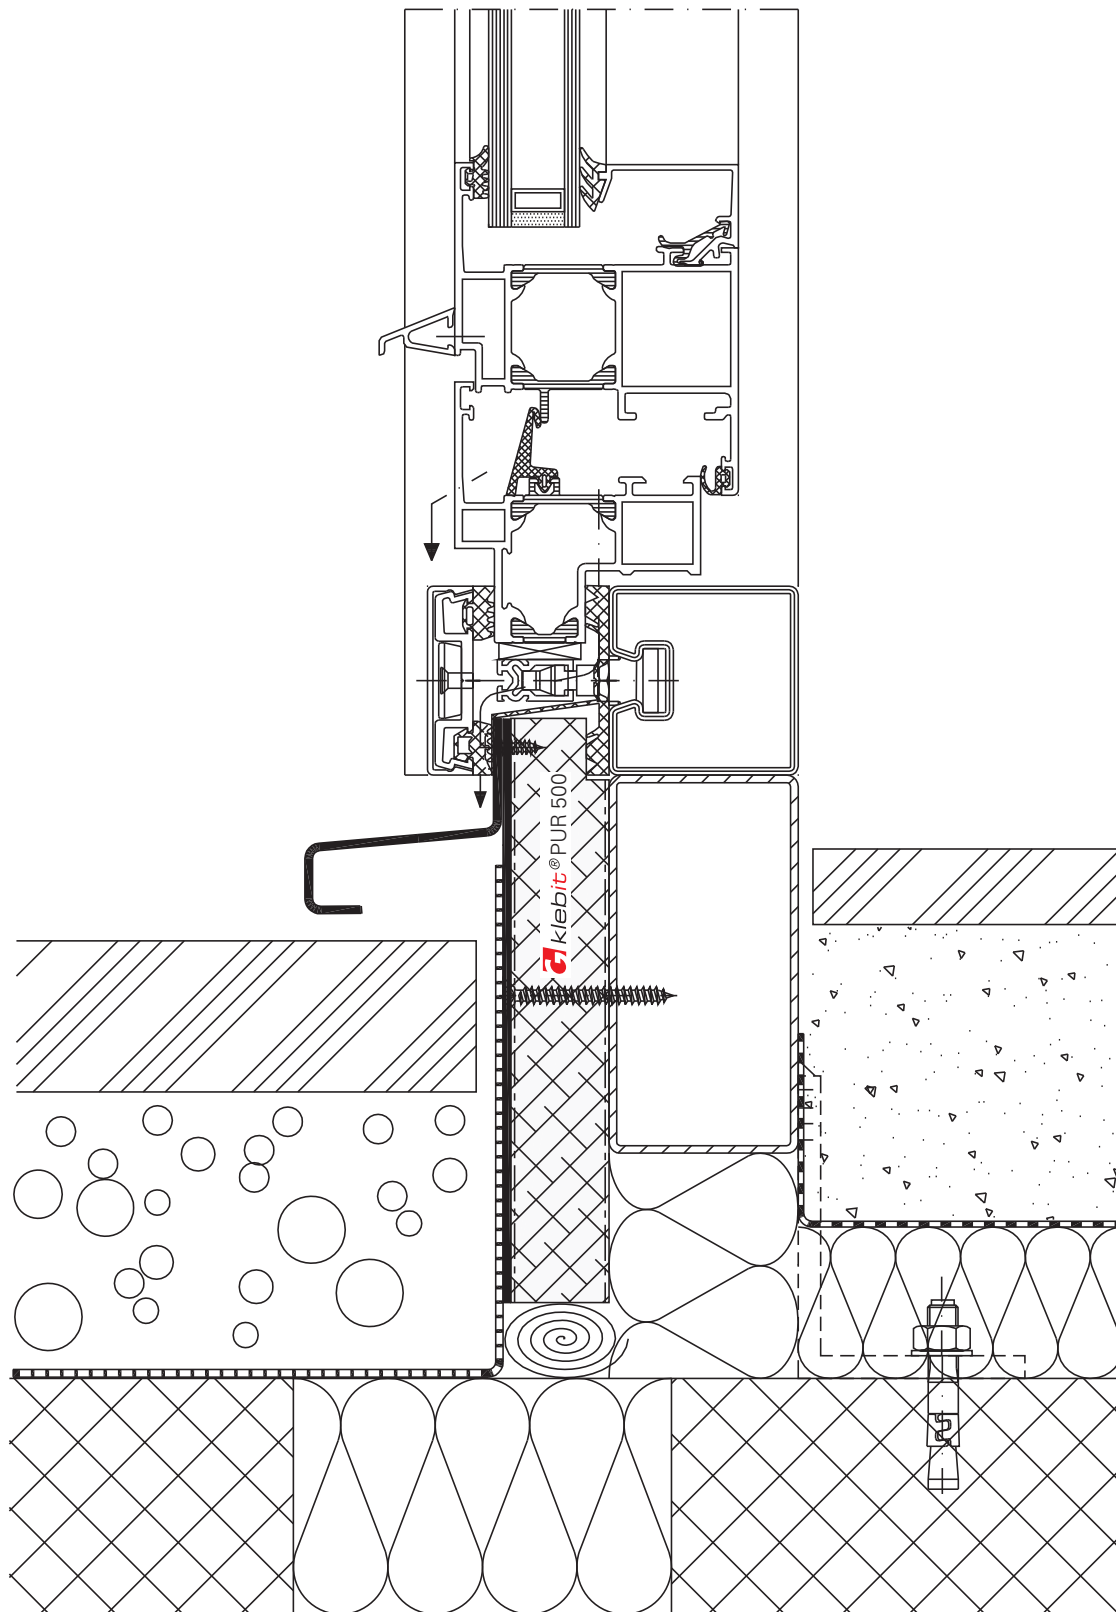


F


Detail Fusspunkt
Oberlicht

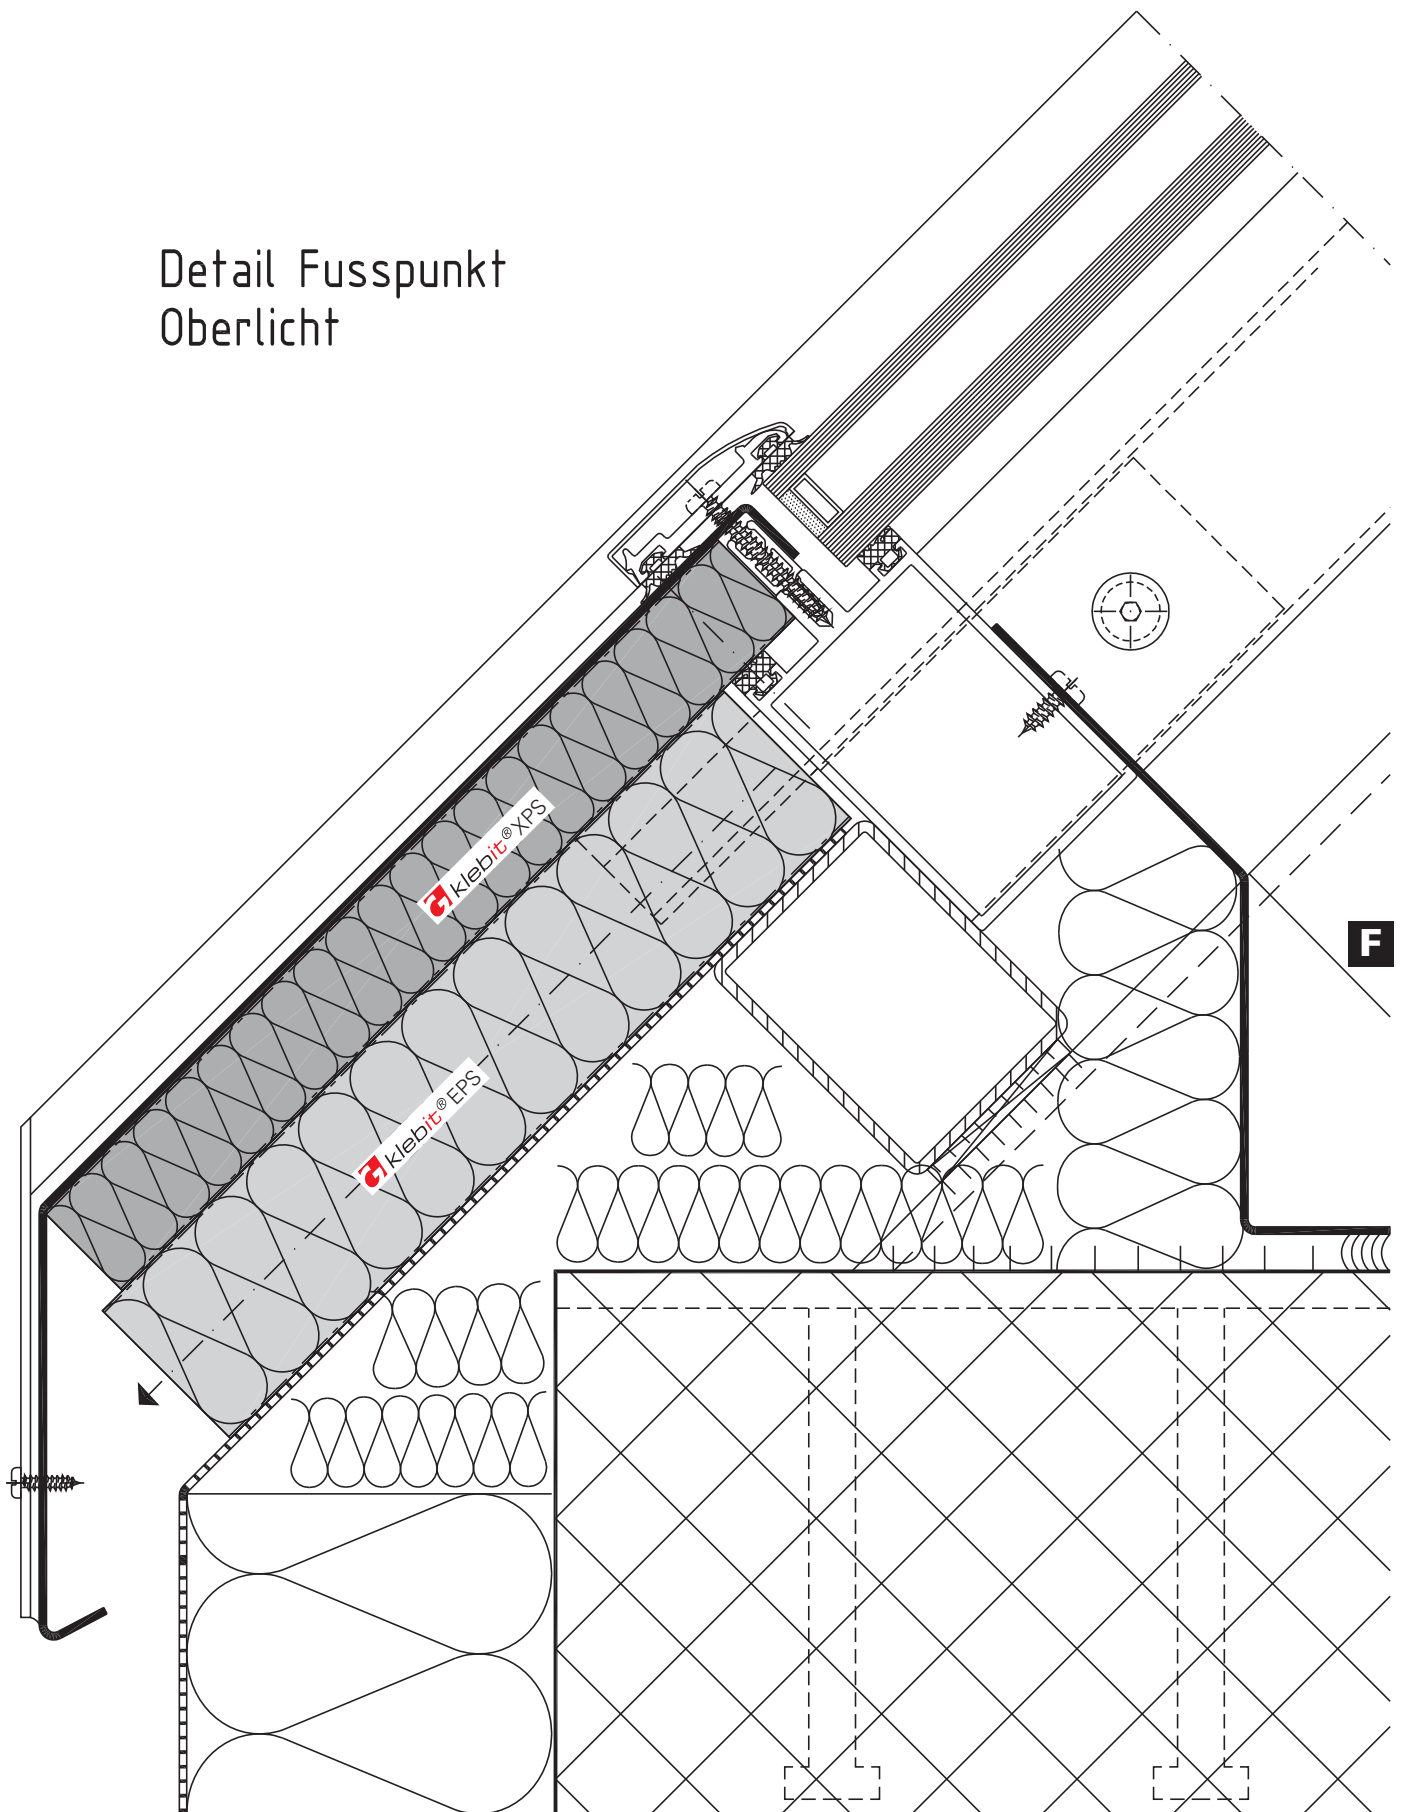

Detail Fusspunkt
Schrägfassade

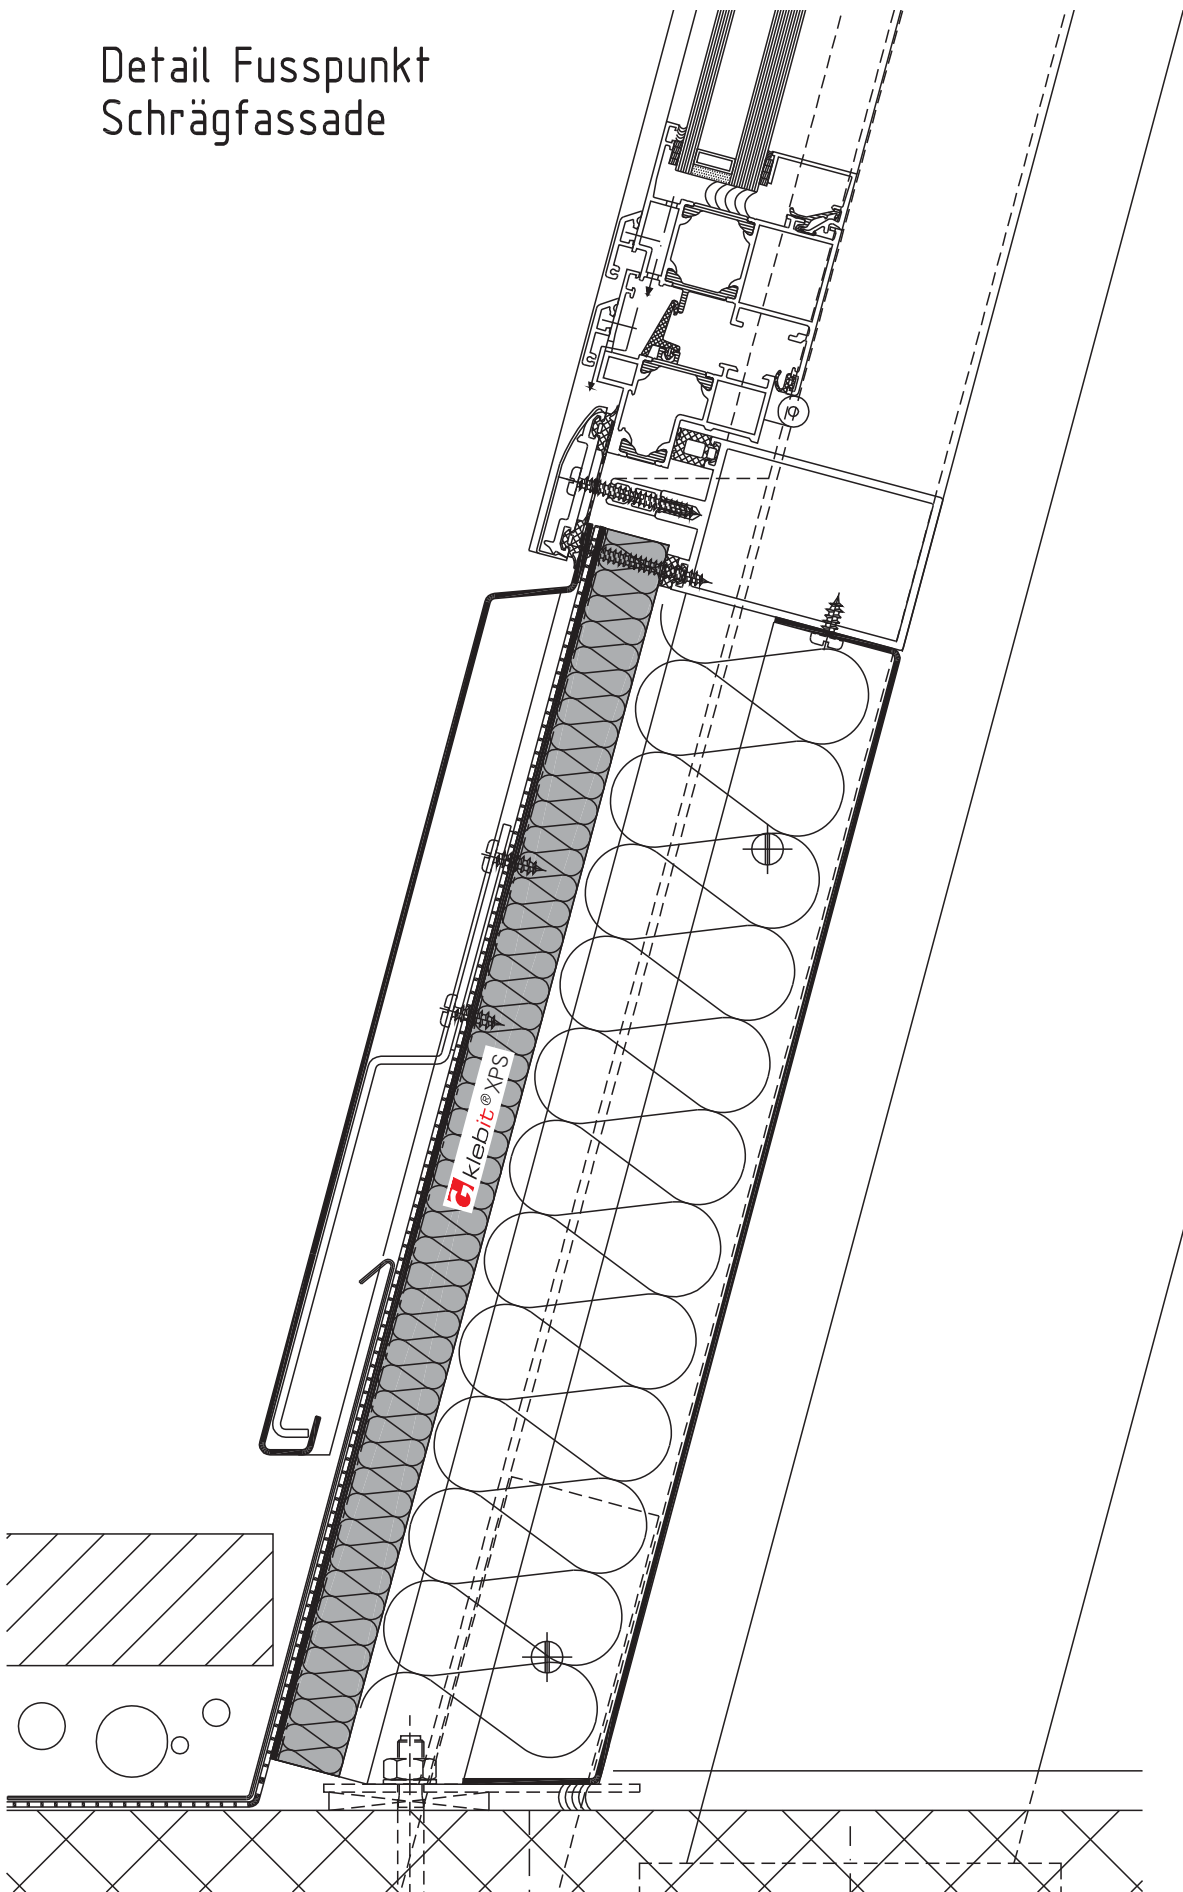

F

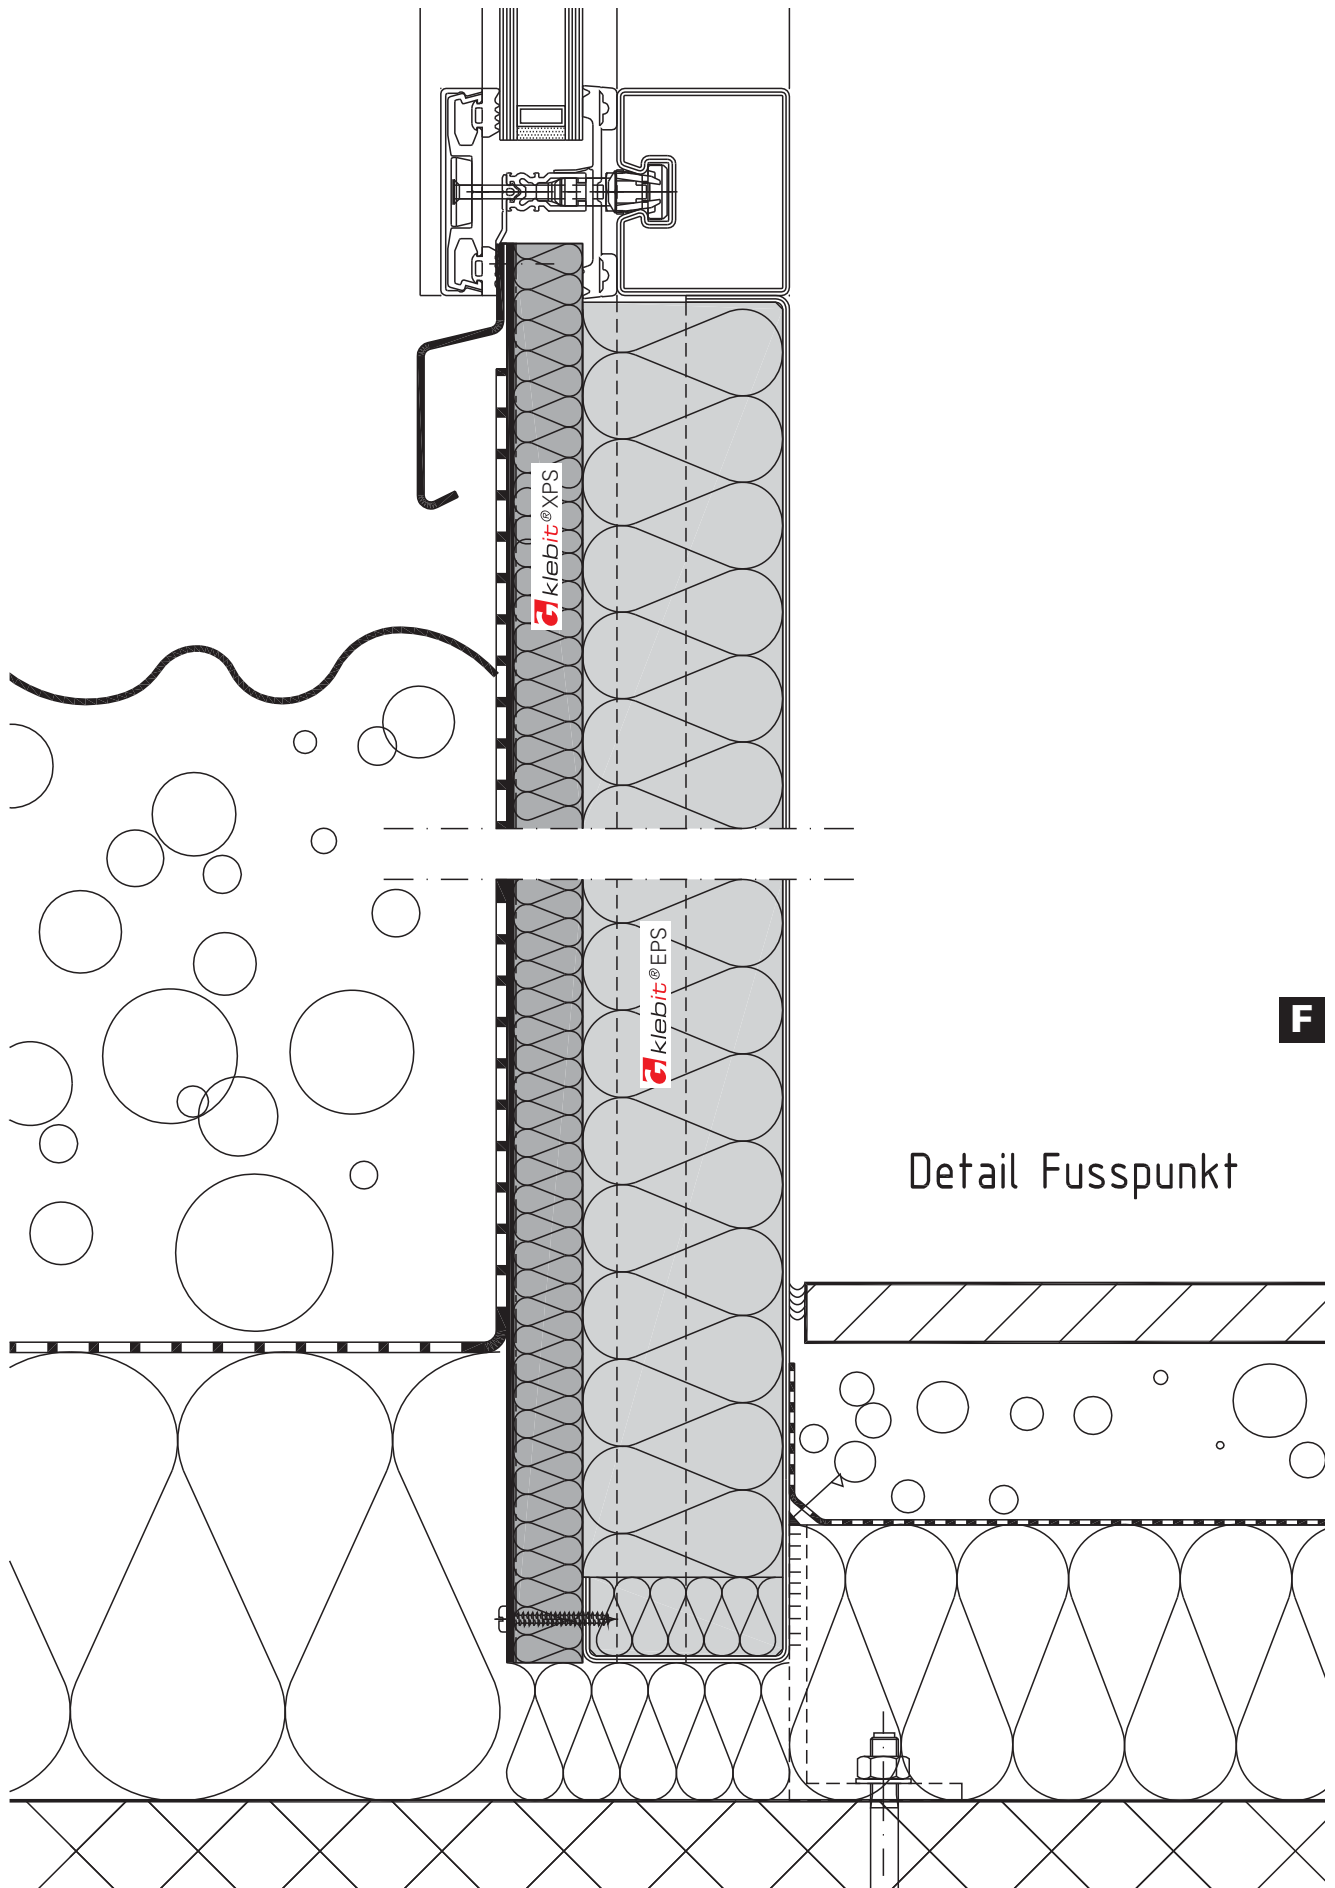

F

Detail Fusspunkt