


Anschlussdetail Glasdach (Rinne)

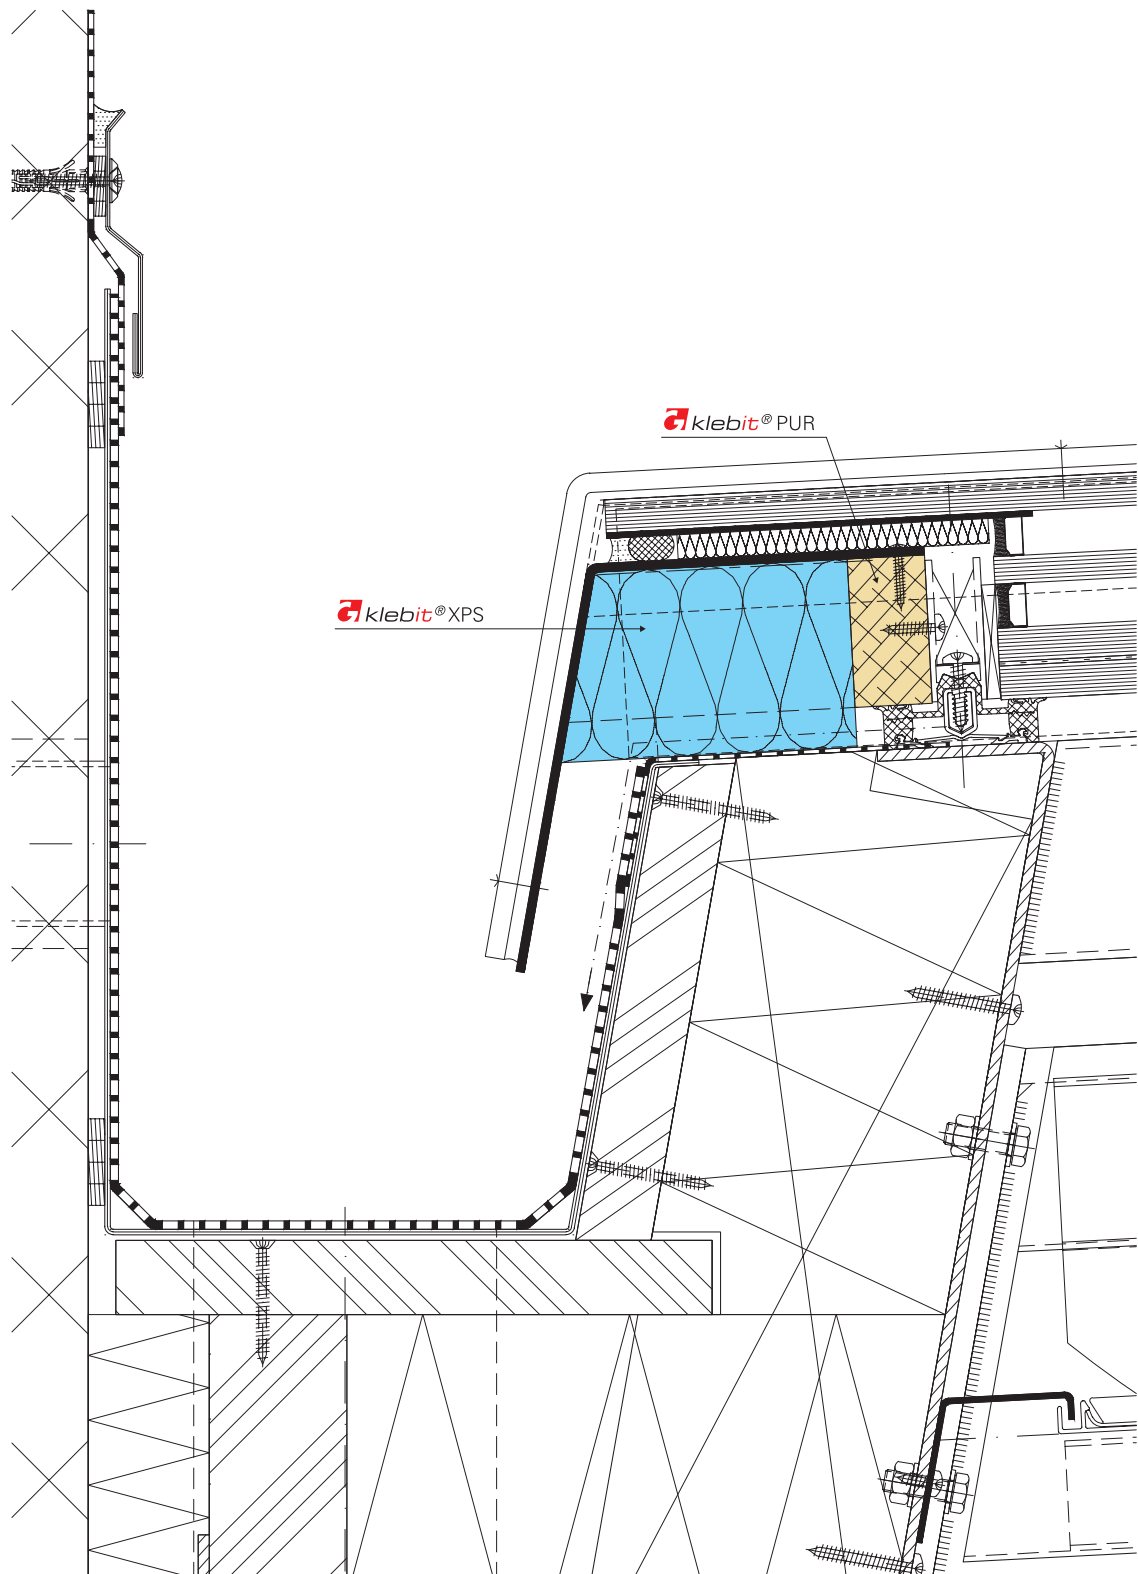

A³