



Eine Ideensammlung mit technischen Details von ausgeführten Projekten.

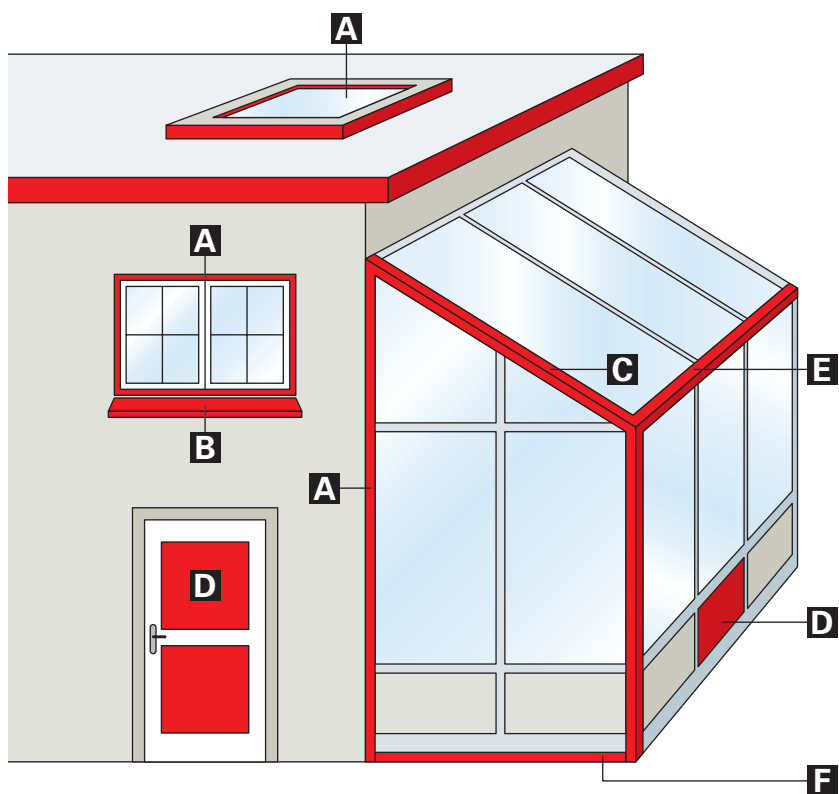


	Seite
A Wandanschlüsse	
A¹ Spezialverglasung	4.01
A² Metallbau	4.02
A³ Flachdach	4.05
B Fensterbankisolation	4.10
C Eckdetails	4.11
D Sandwichbau	4.18
E Schrägverglasungen	4.19
F Fusspunkte	4.26
G Diverses	4.33

Sturzdetail Spezialverglasung

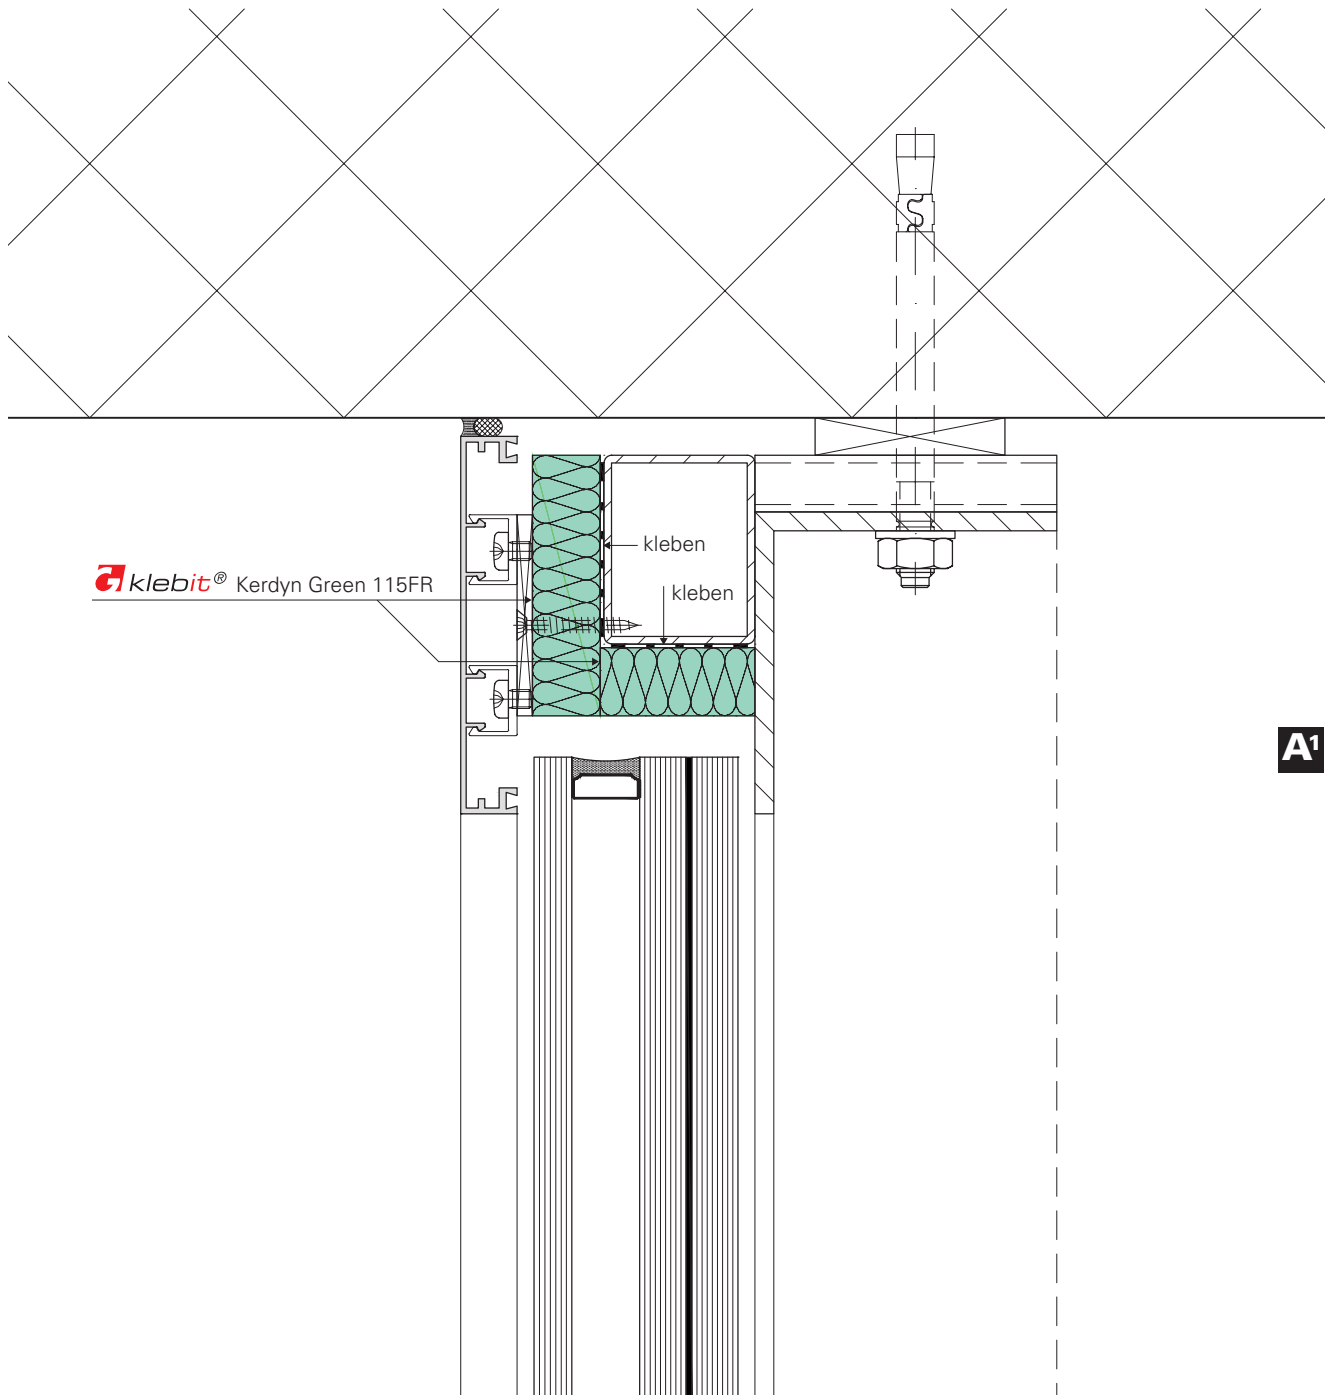


Detail Wandanschluss

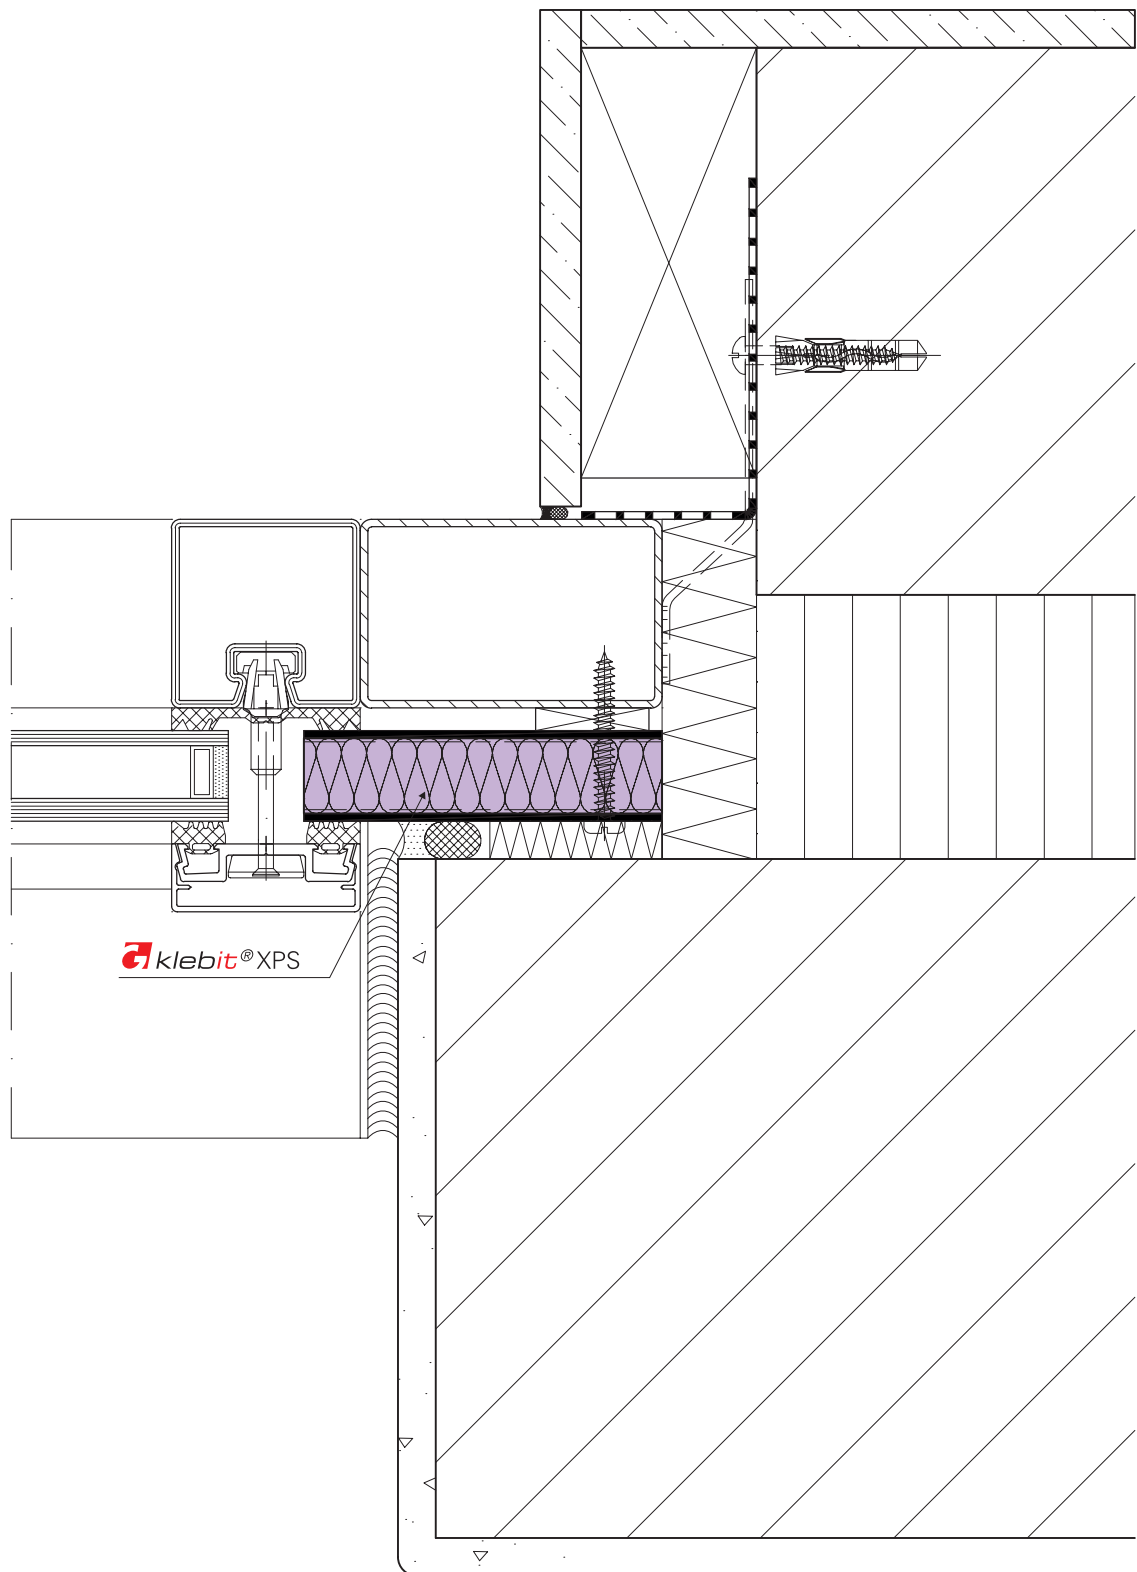


A²




Detail Wandanschluss Dachverglasung

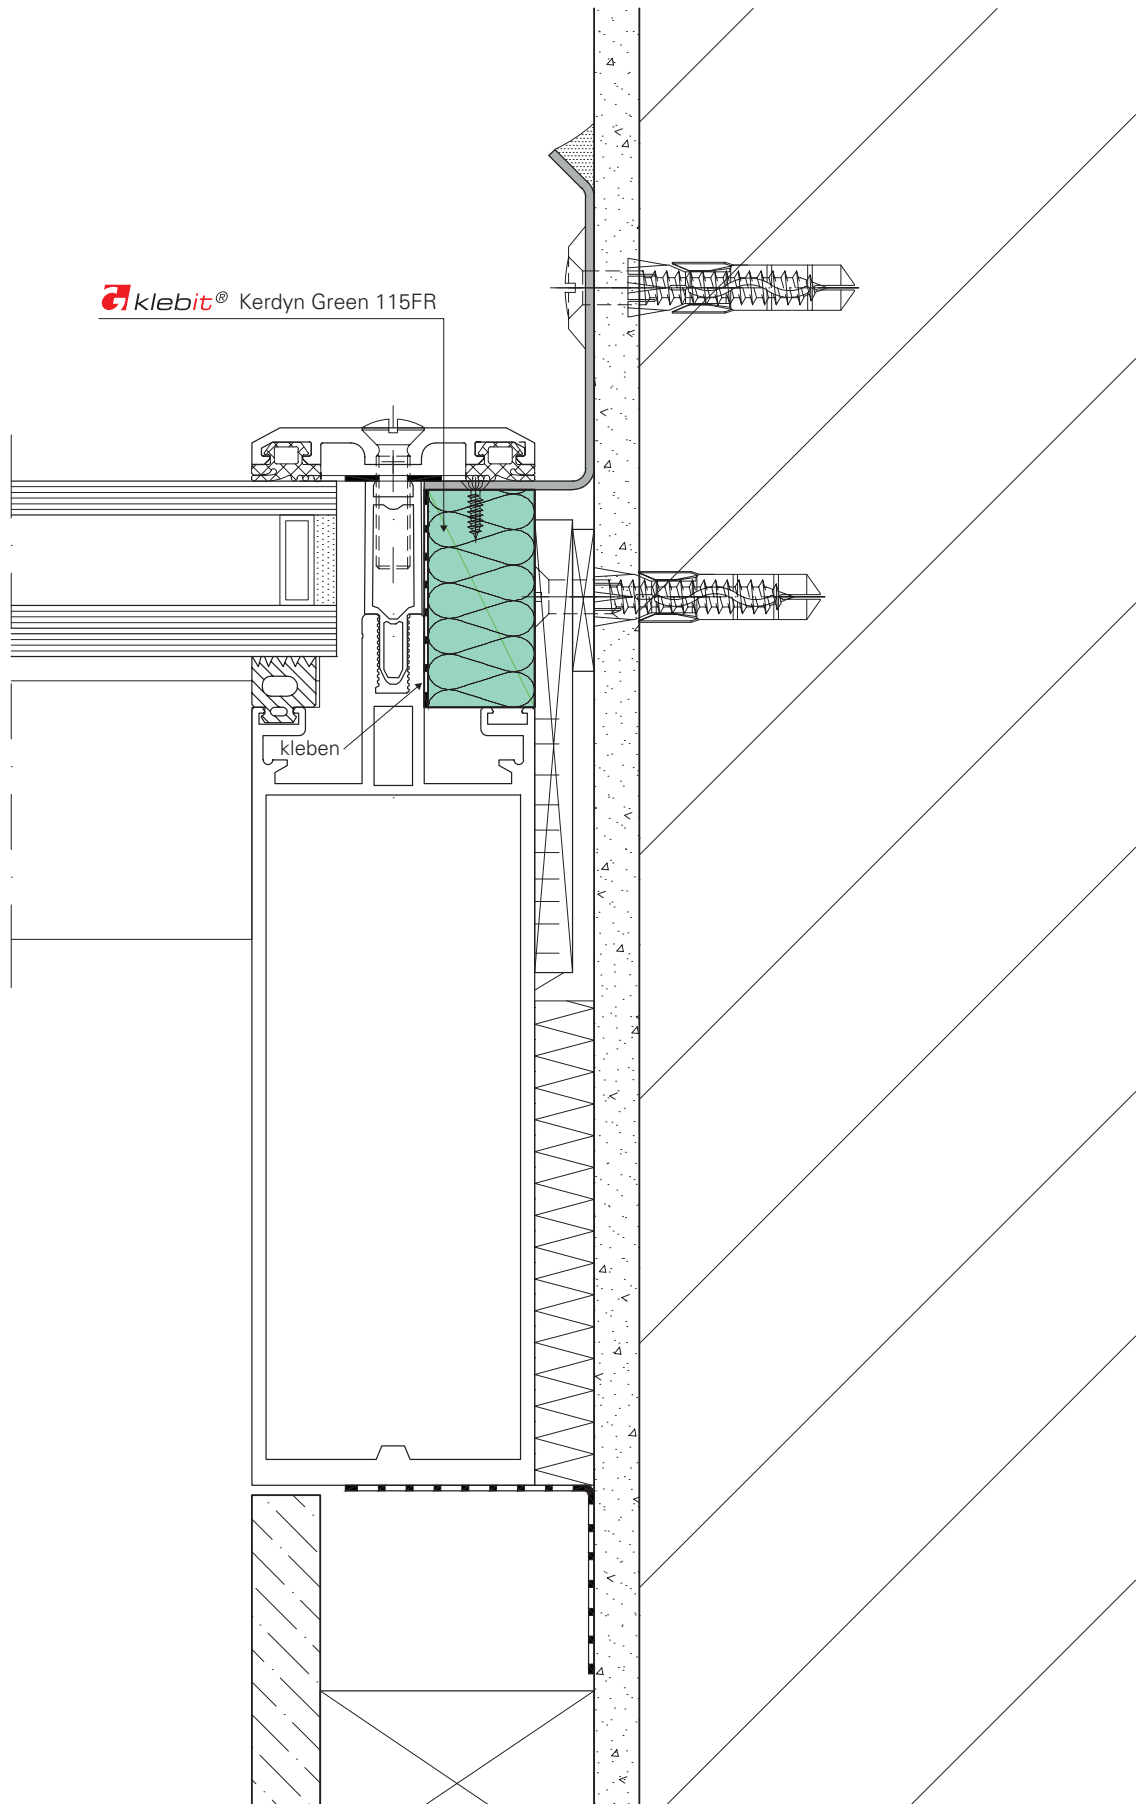**A²**


Detail Wandanschluss Fassade

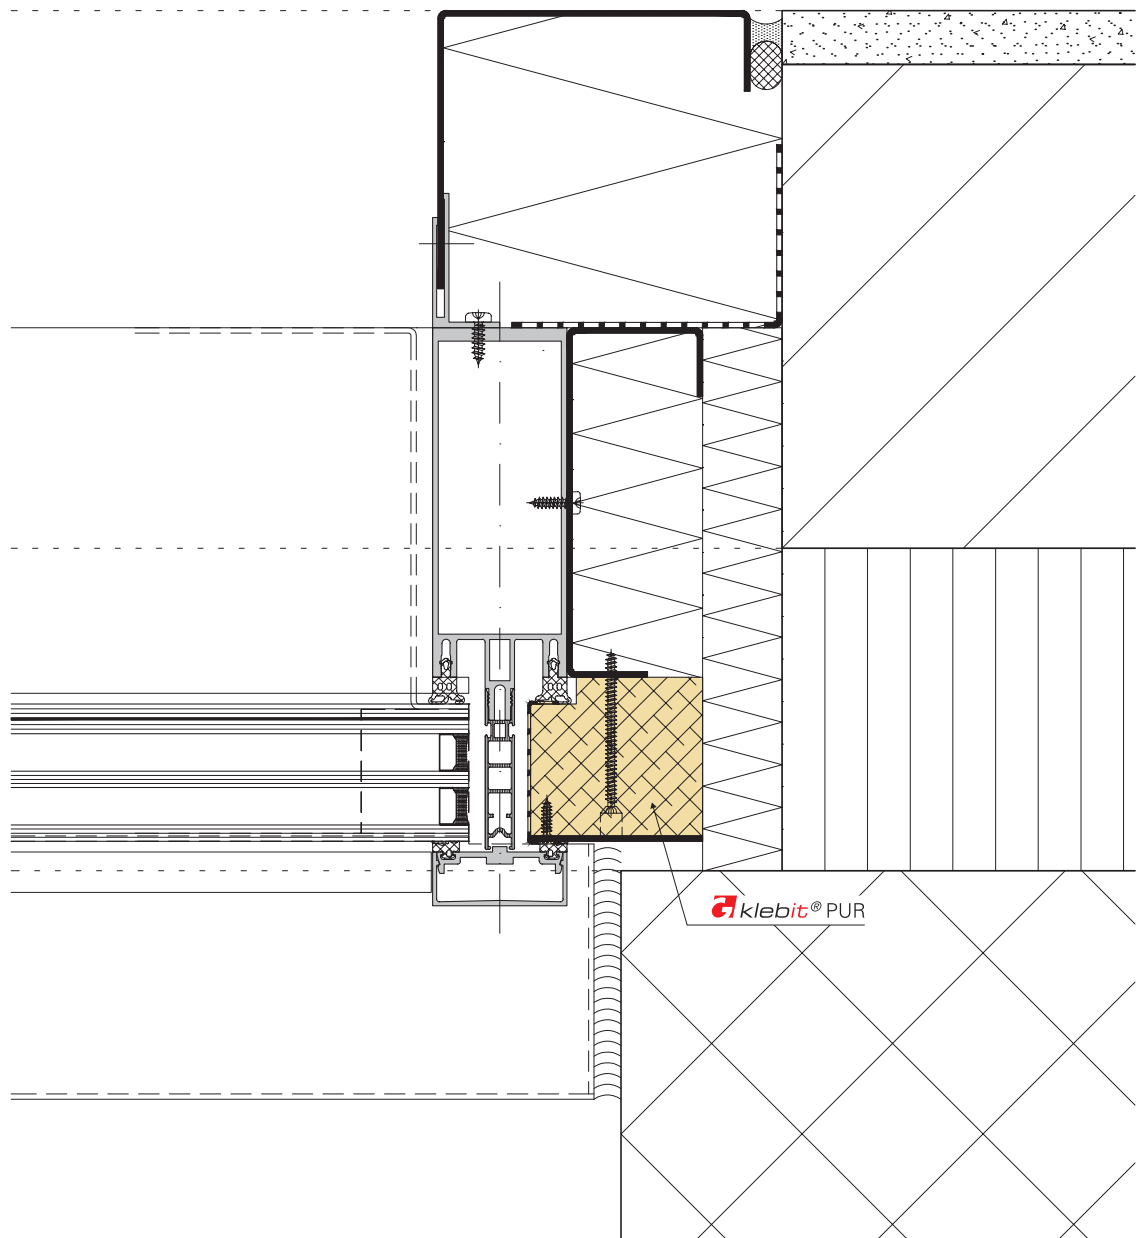**A²**

Detail Dachrand Windfang

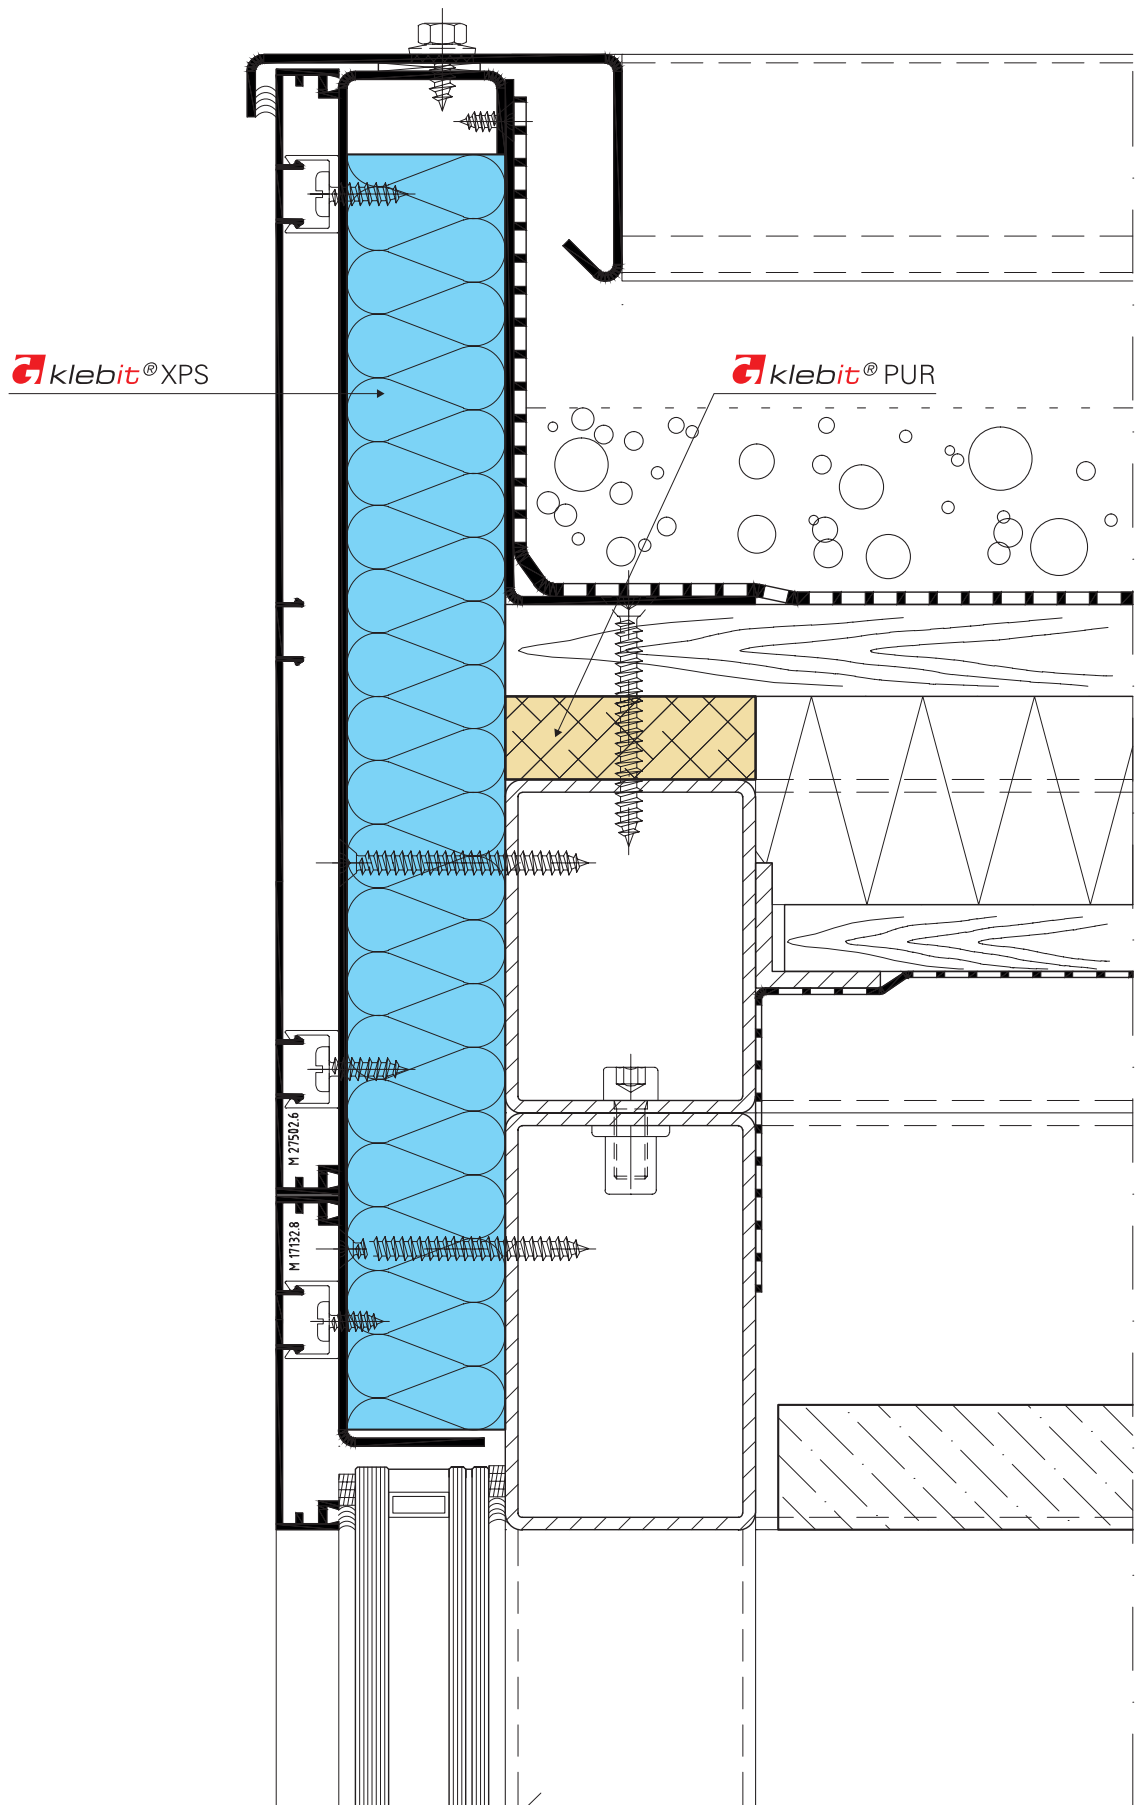


Anschlussdetail begehbare Oberlicht

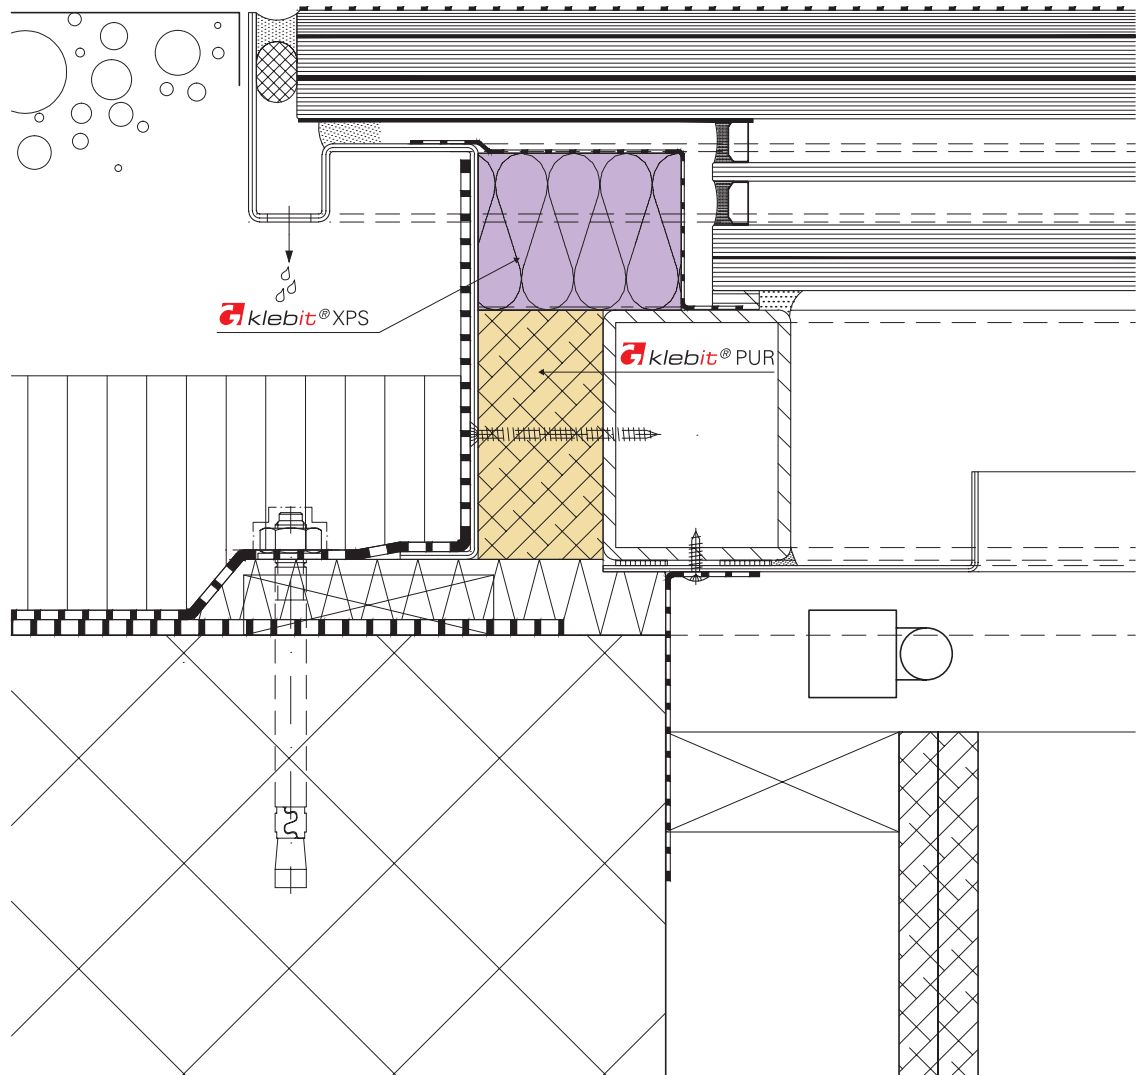


A³


Anschlussdetail Glasdach

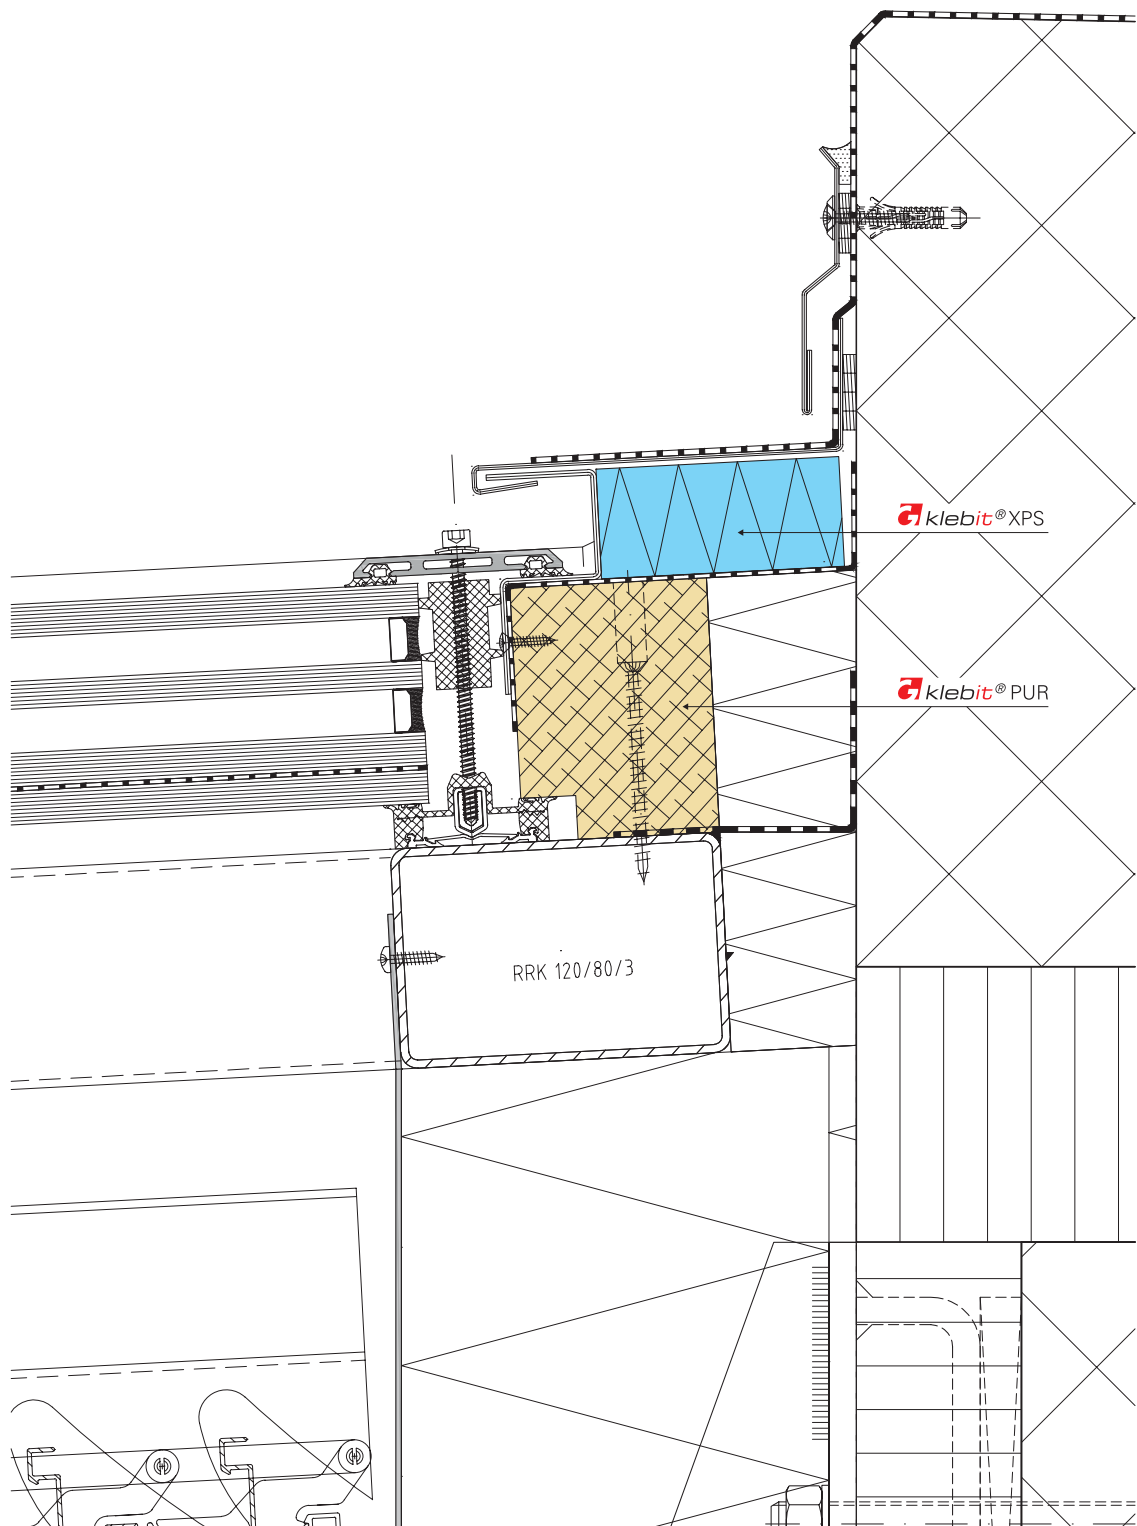

Anschlussdetail Glasdach (Rinne)

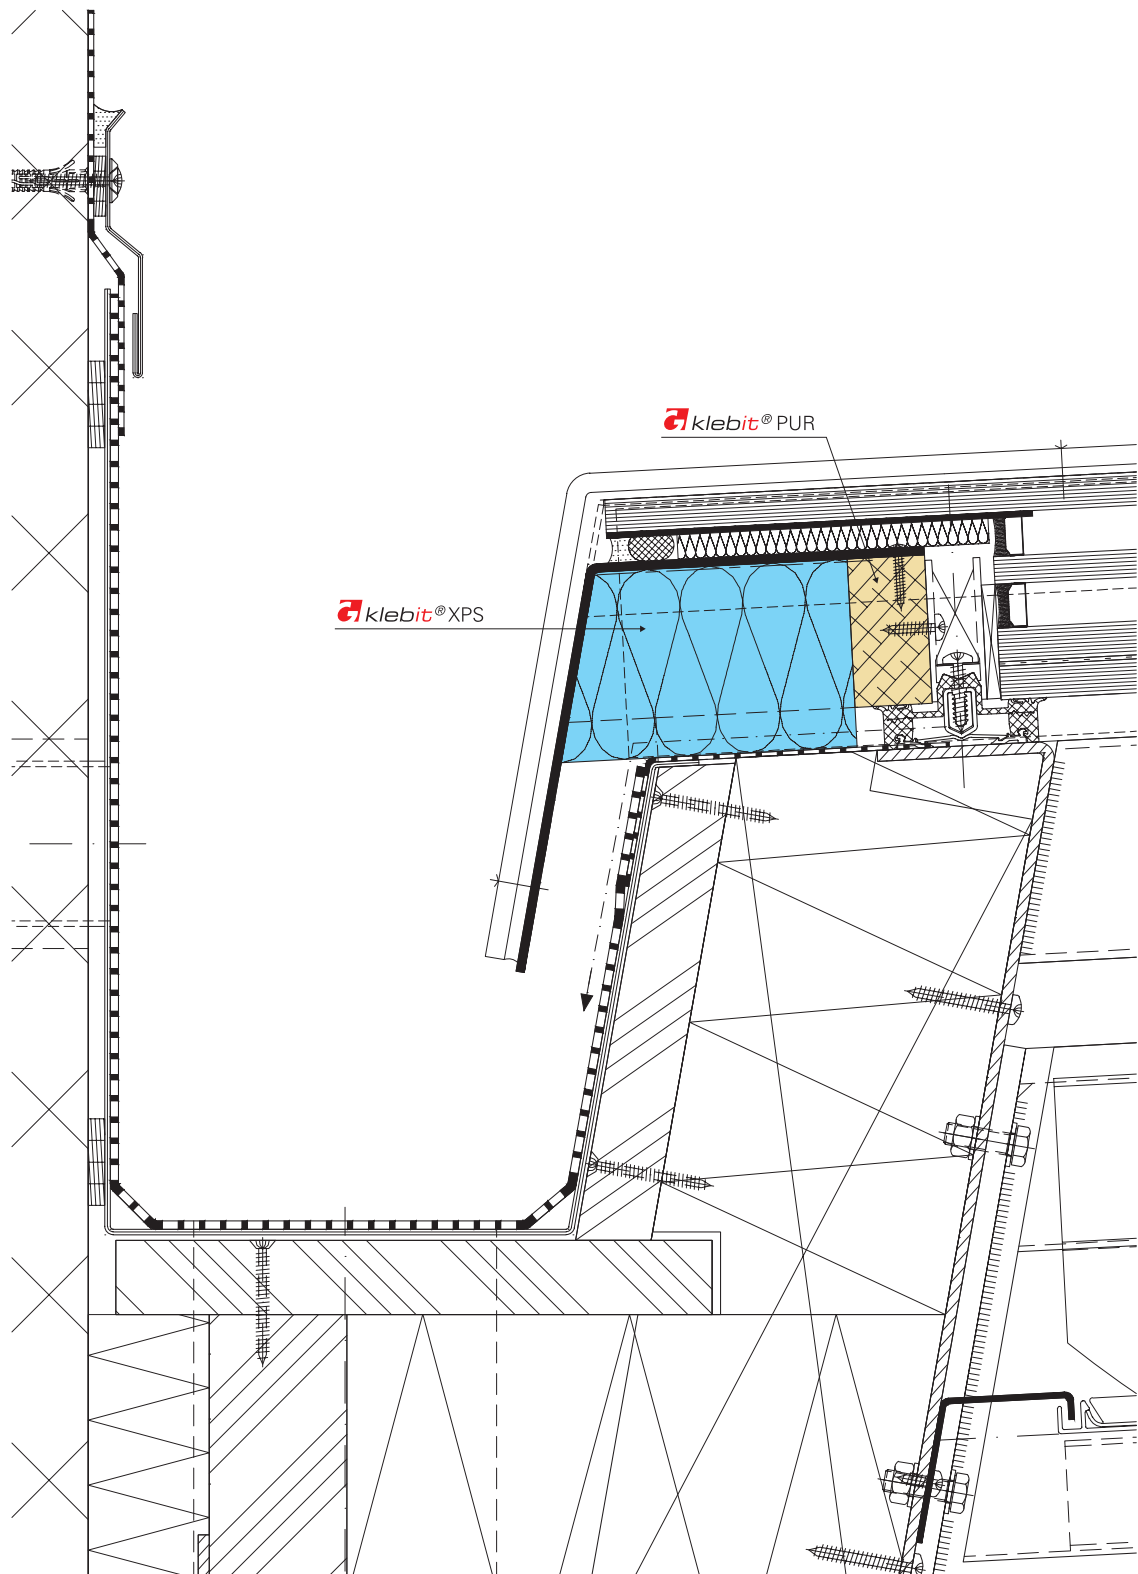



Detail Dachrand Flachdach

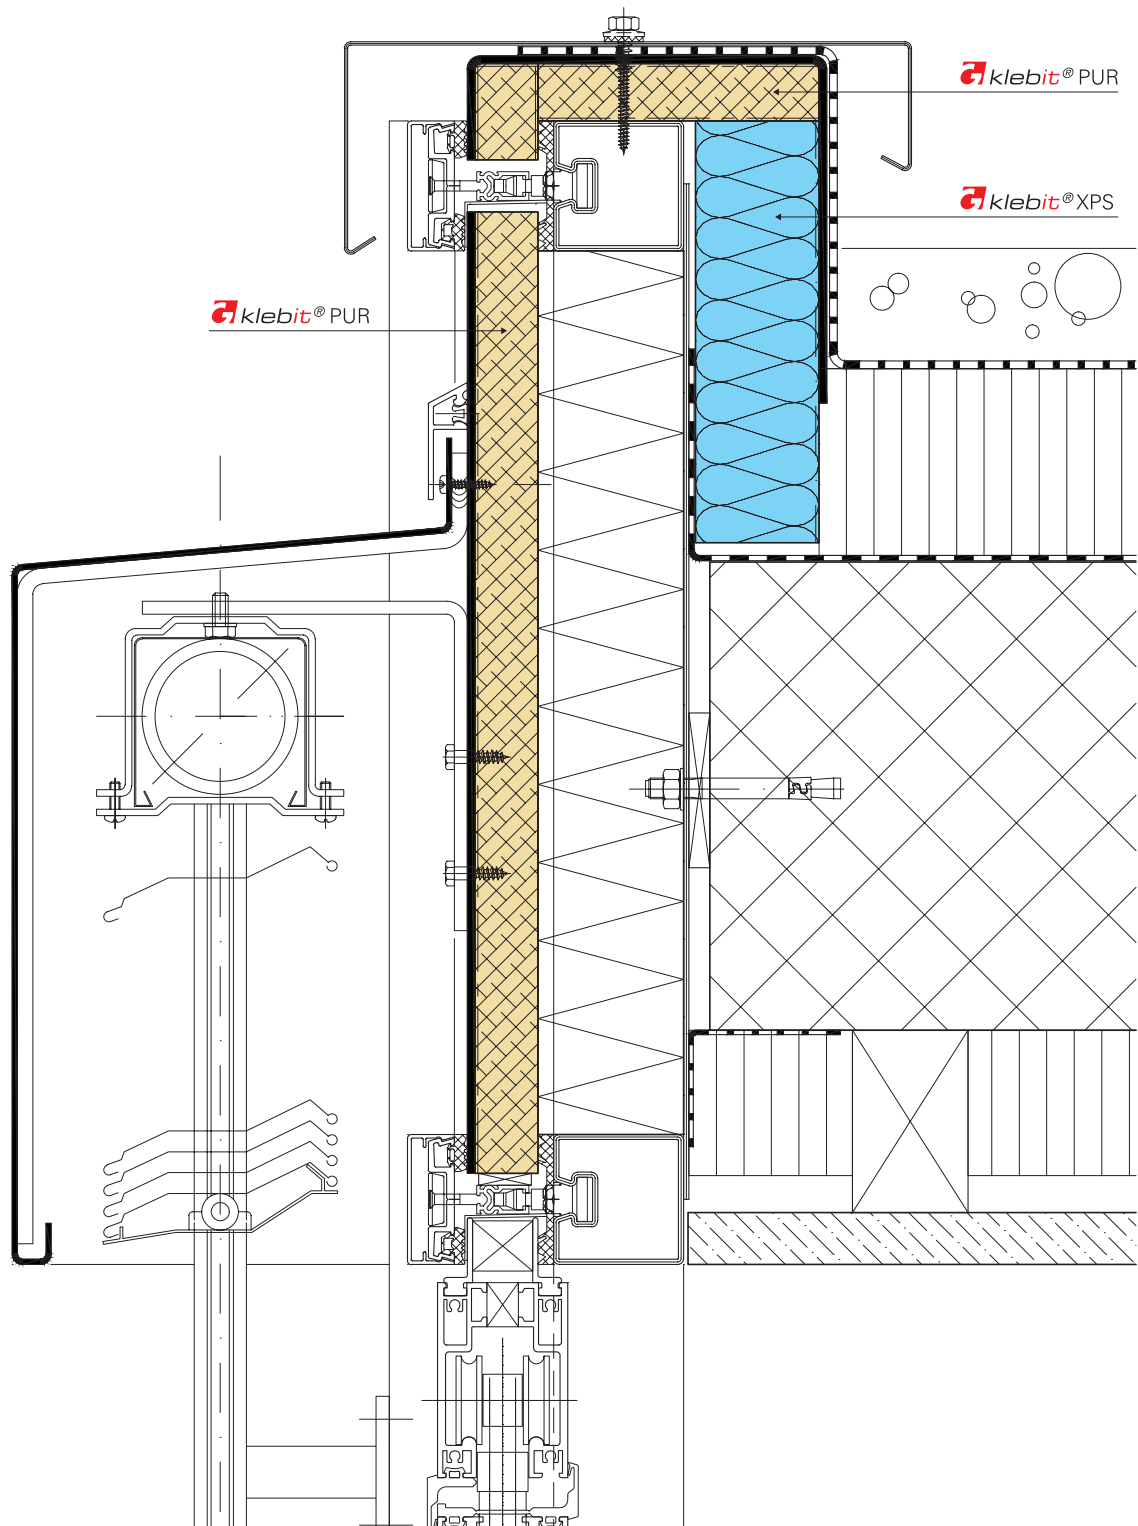

A³

Detail Fensterbank

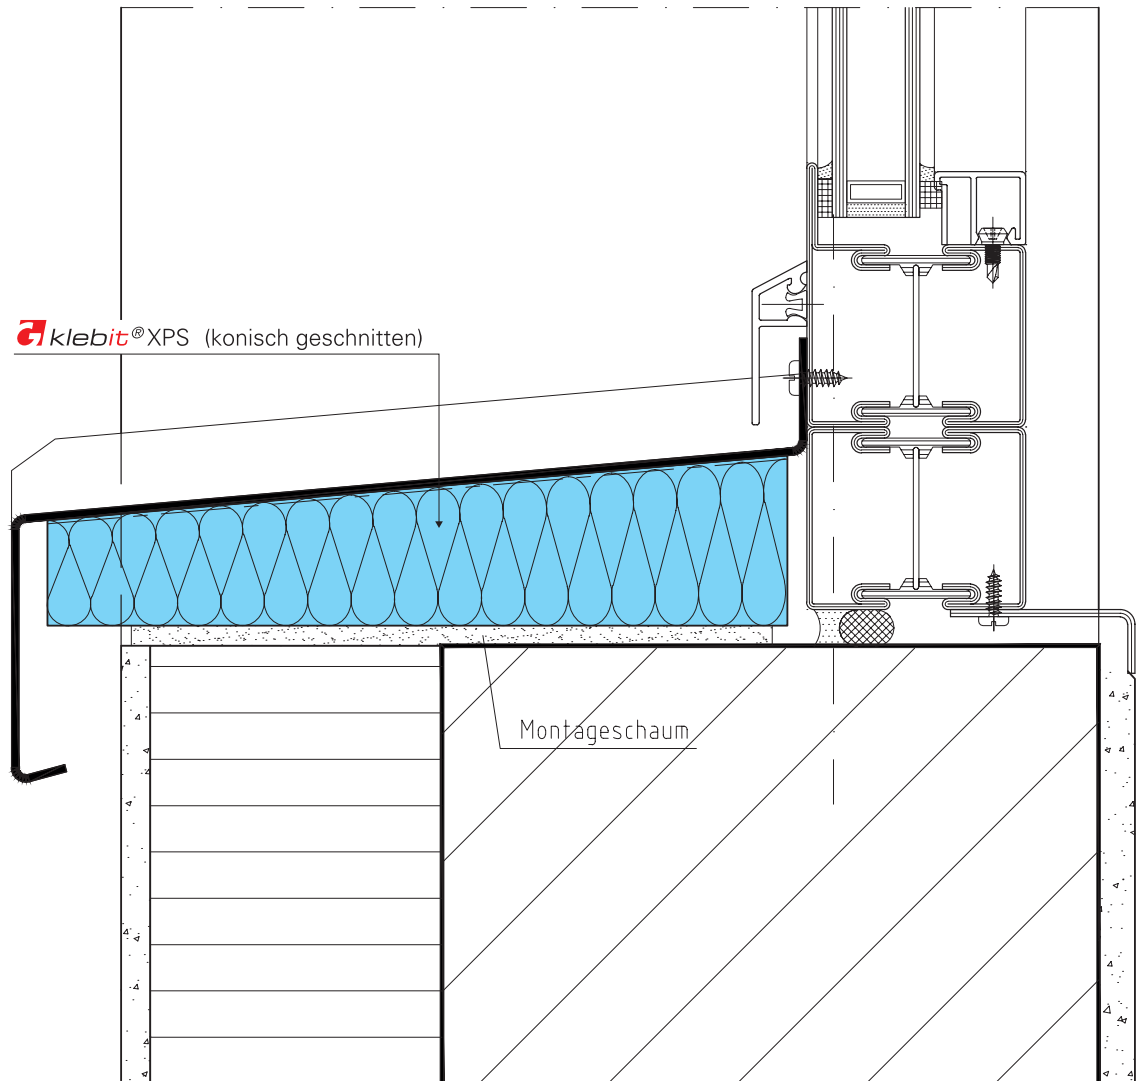


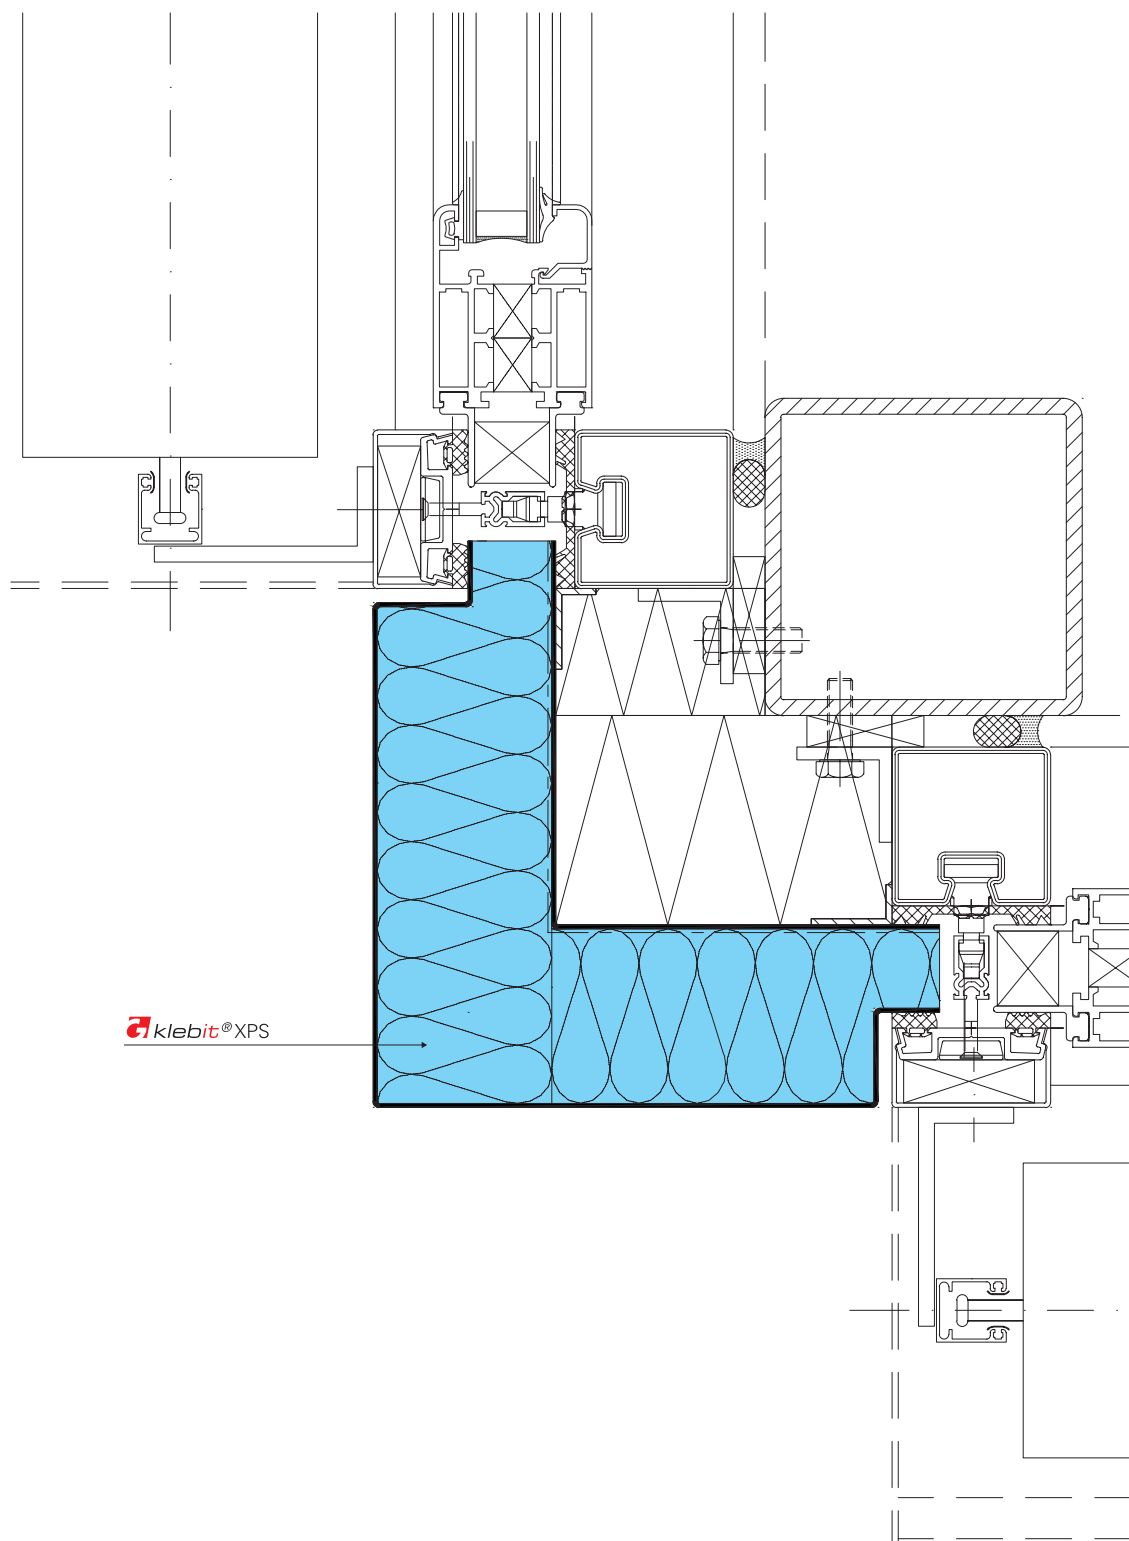

C




Fassadenecke

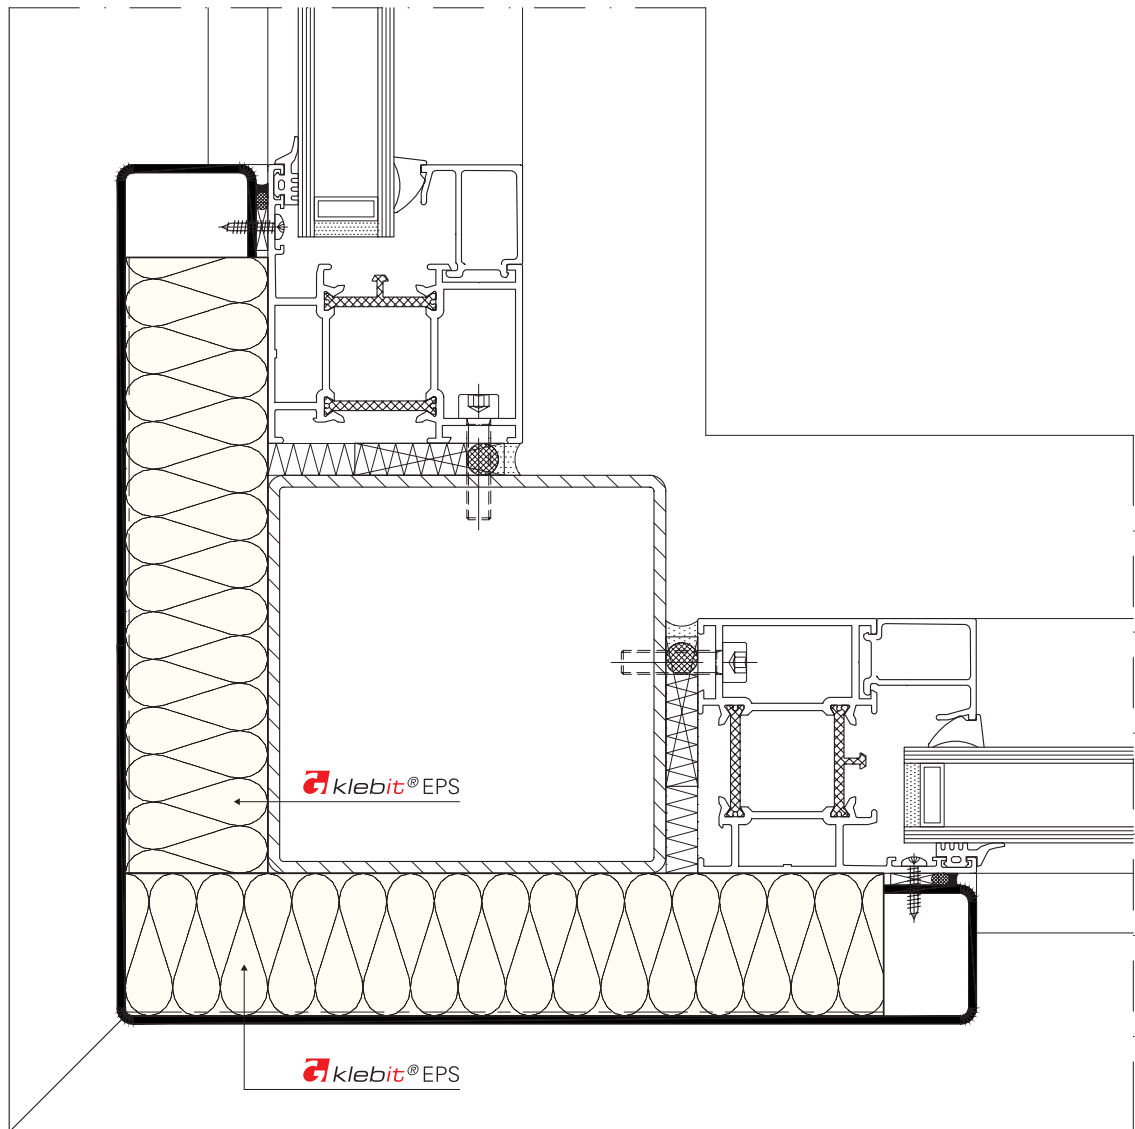

C




Detail Dachbereich

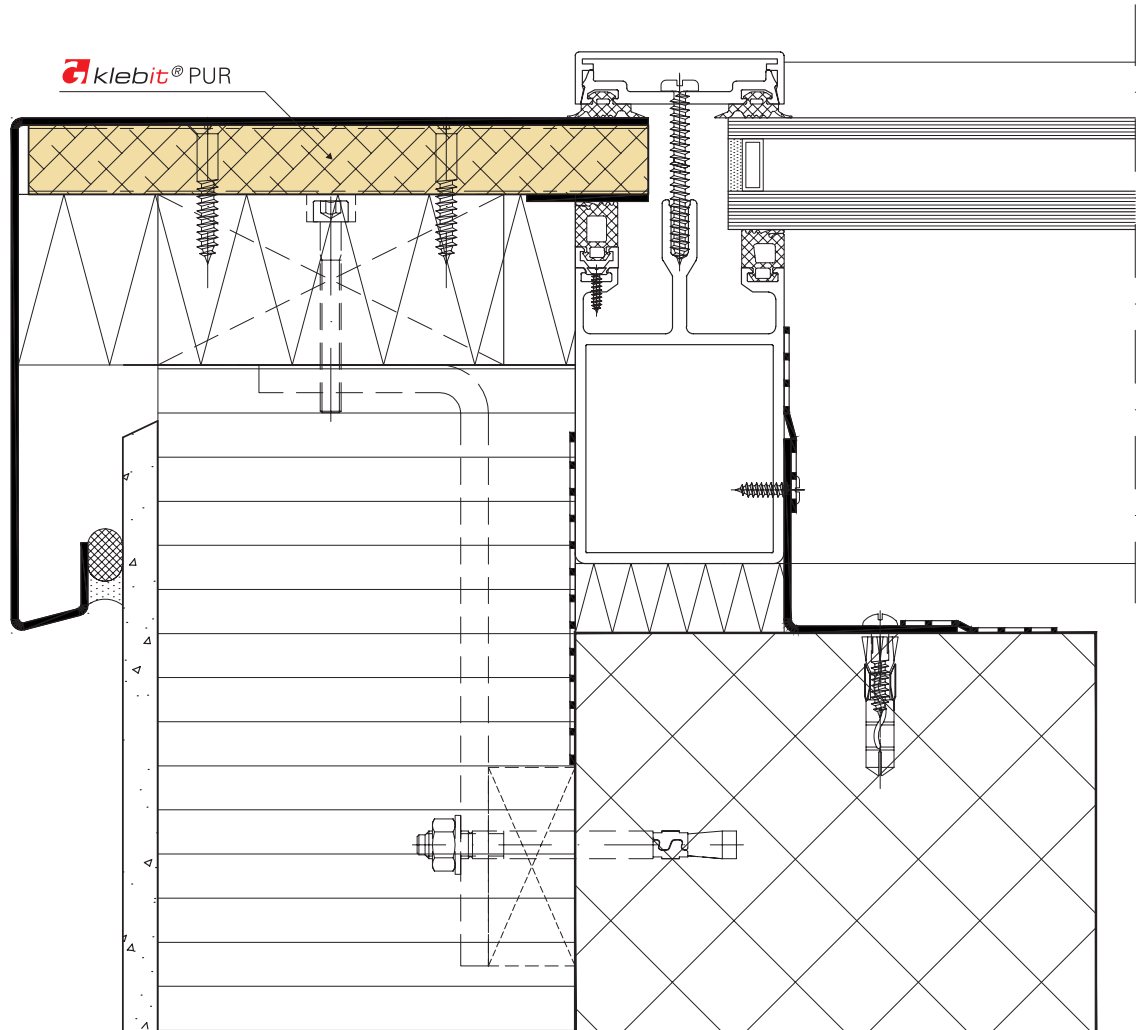

c




Fassadenecke 135°

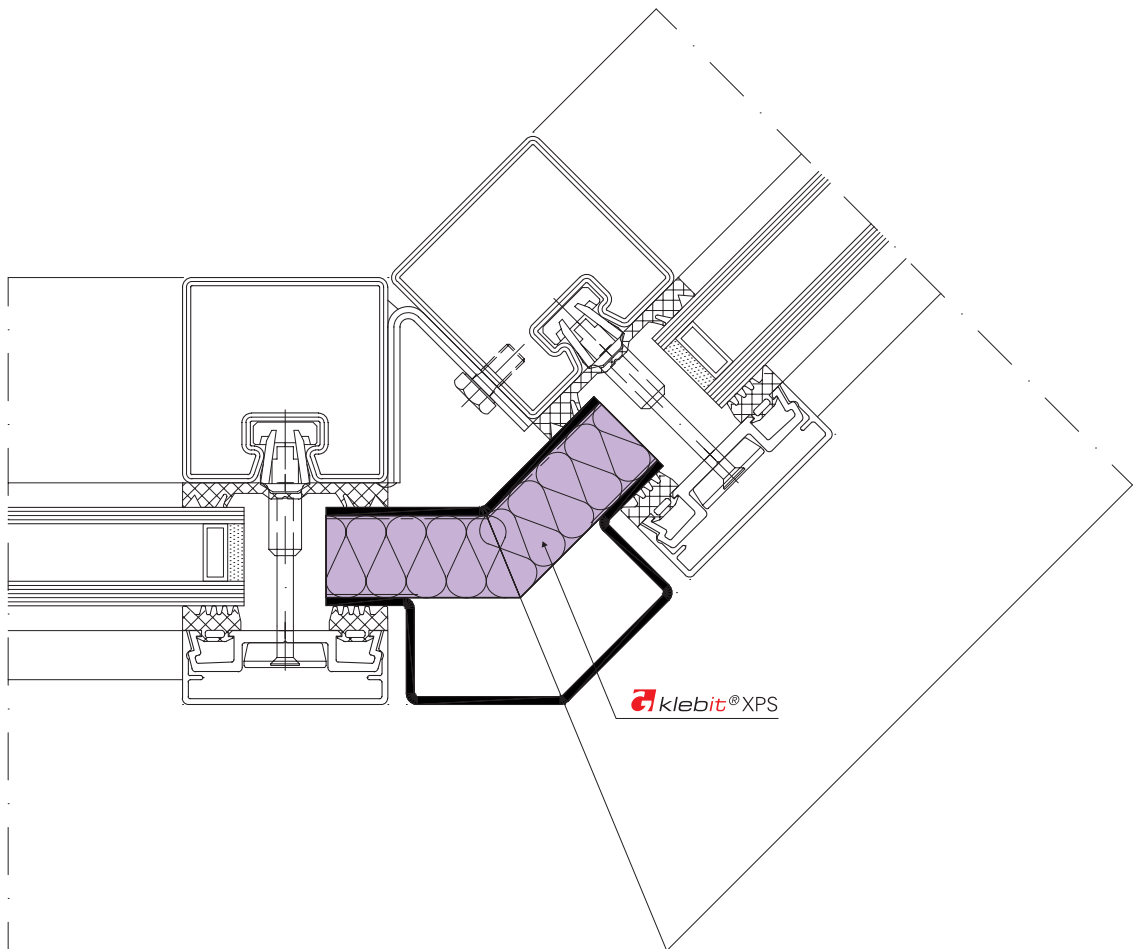

C


Detail Fassadenecke

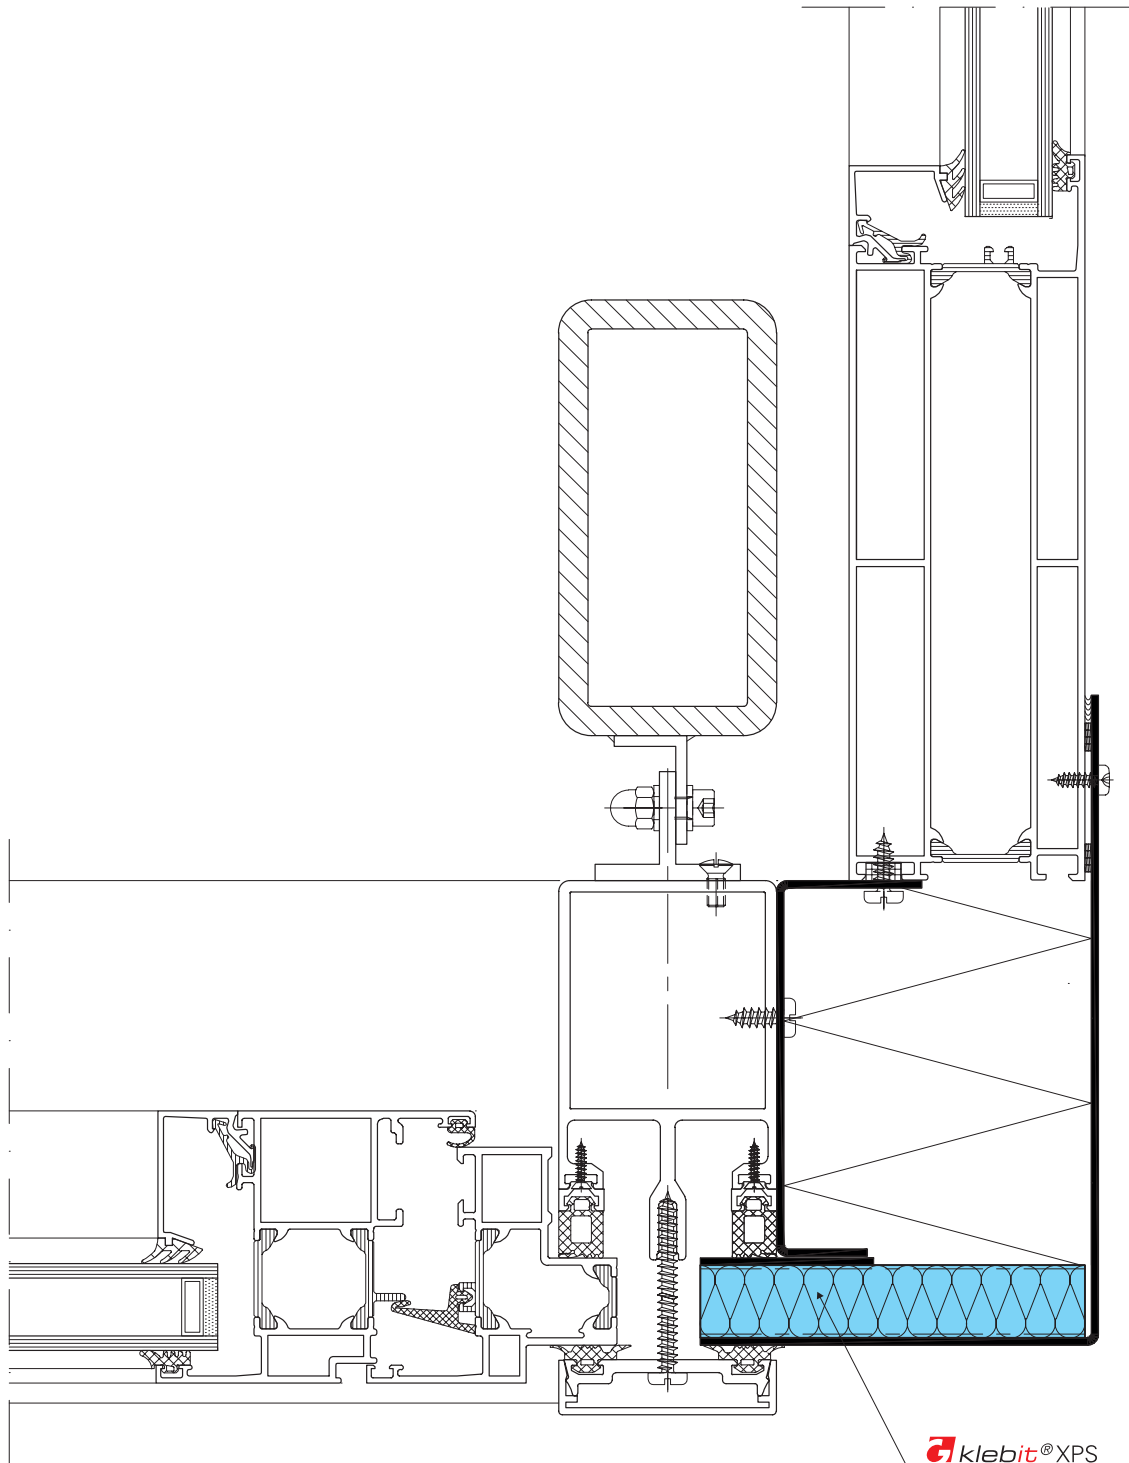


C

klebit® XPS

Eckdetail 90°


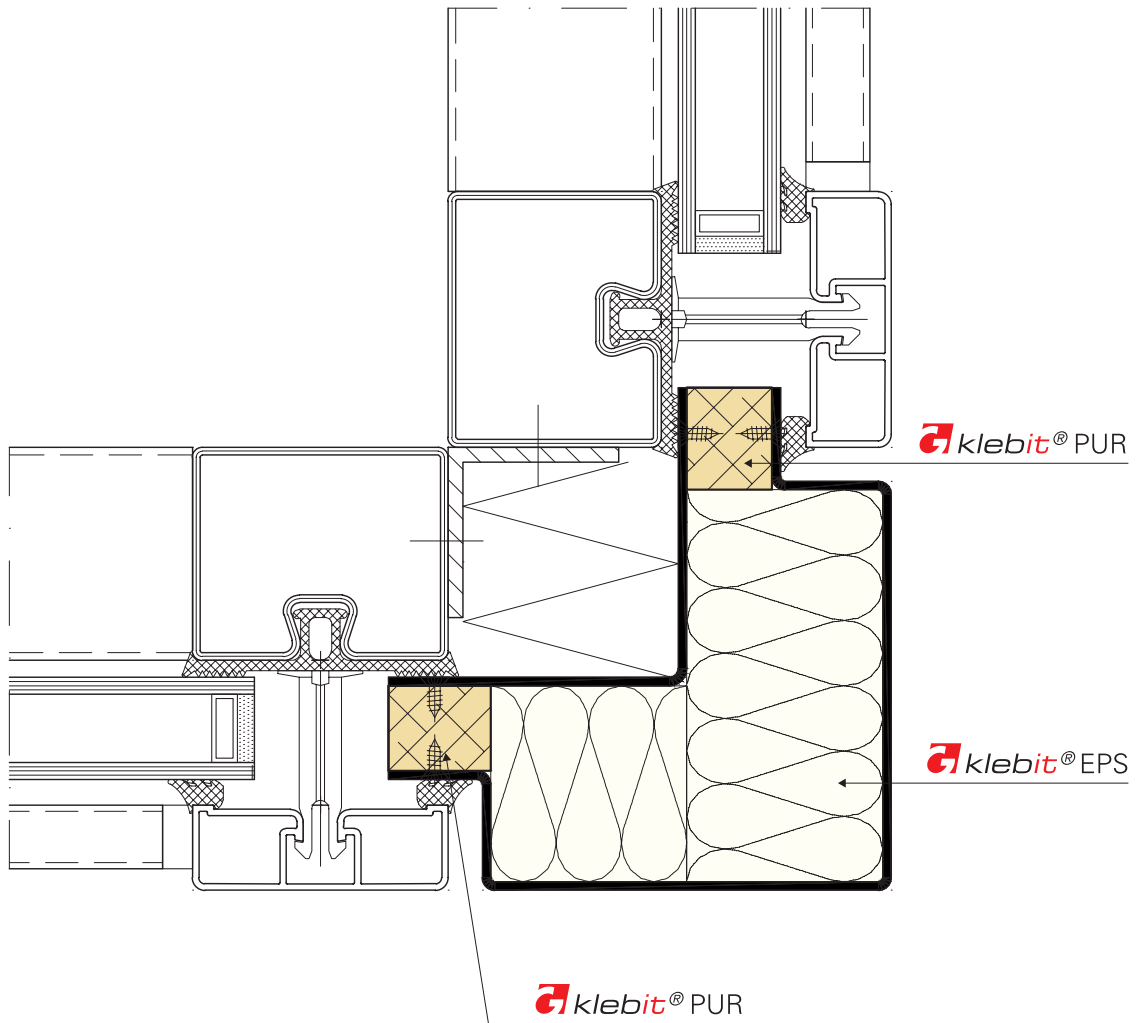


Eckdetail Dachrand Glasdach

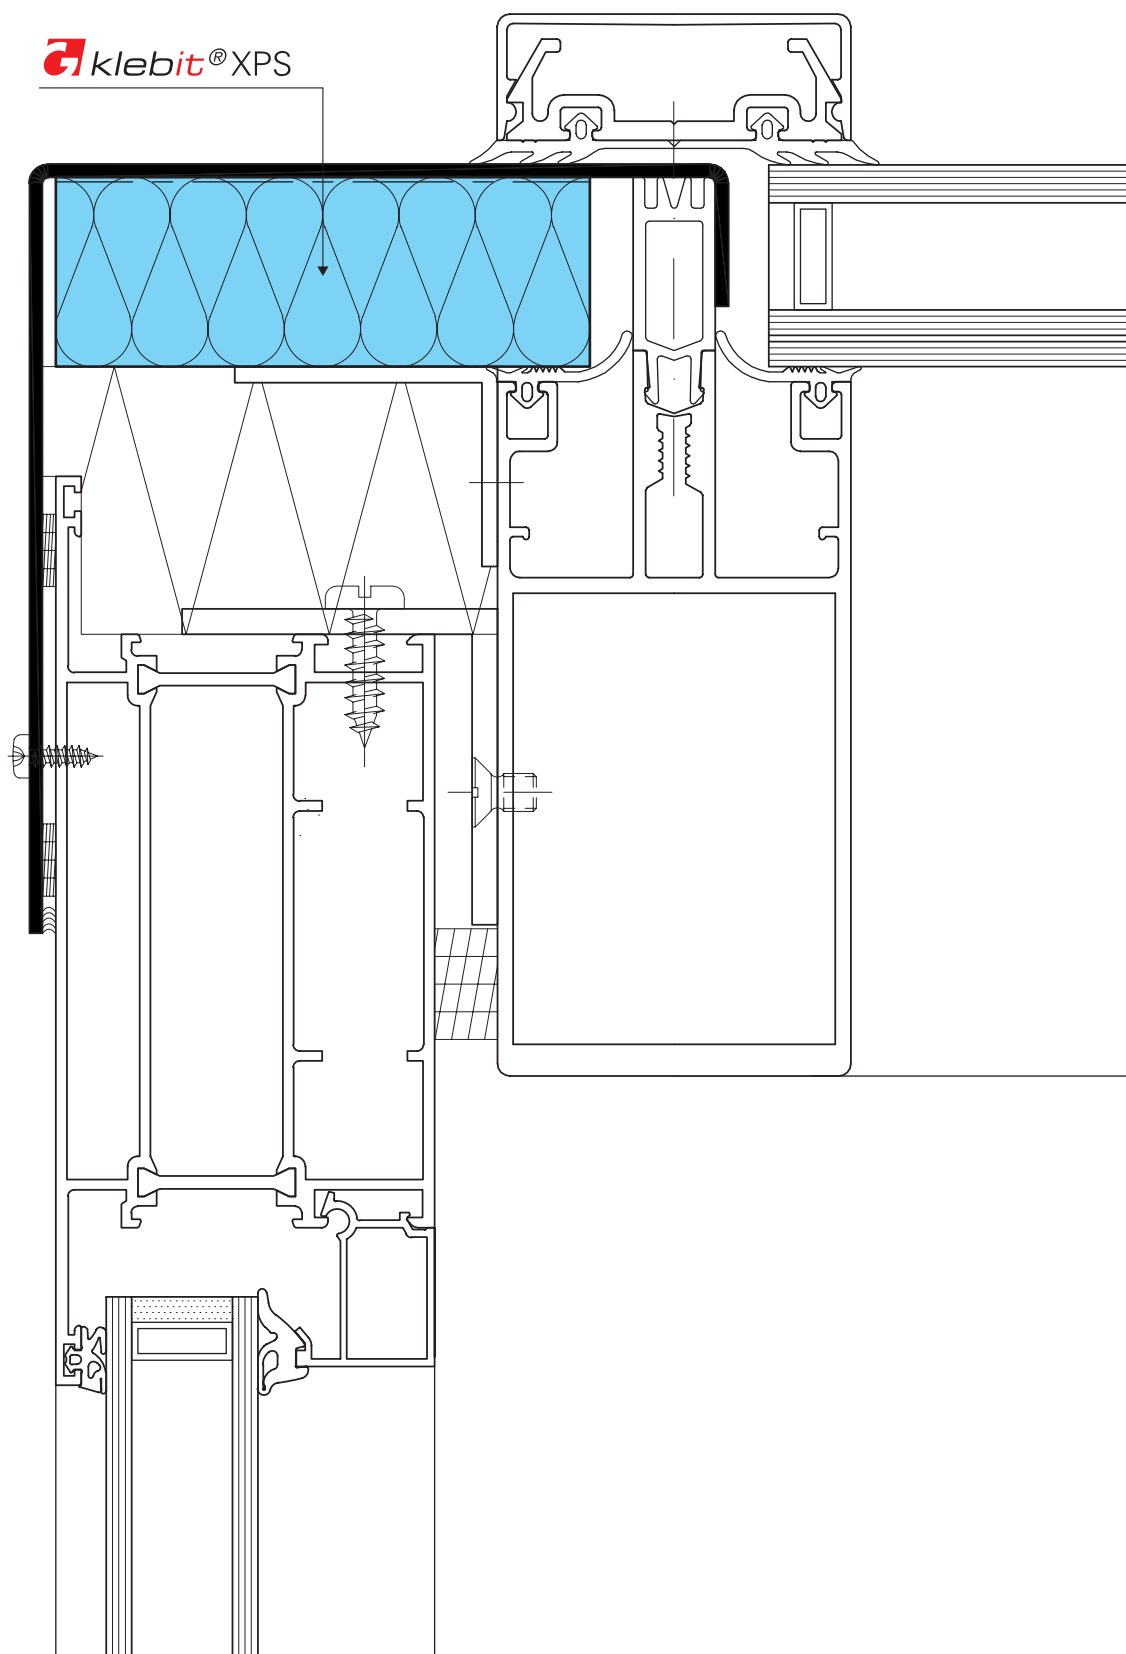

C


Einbaubeispiele

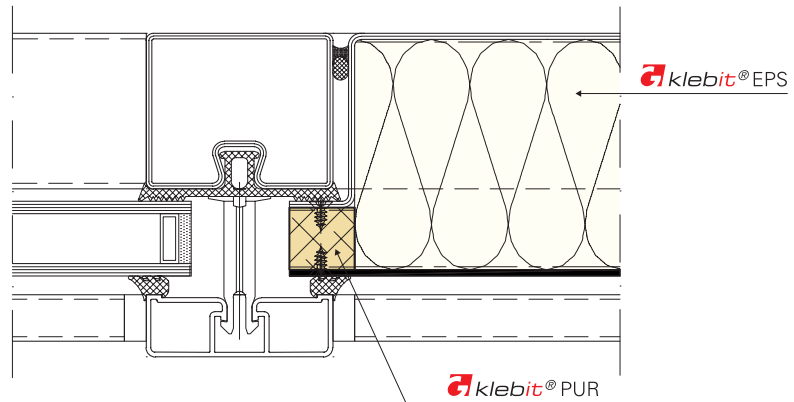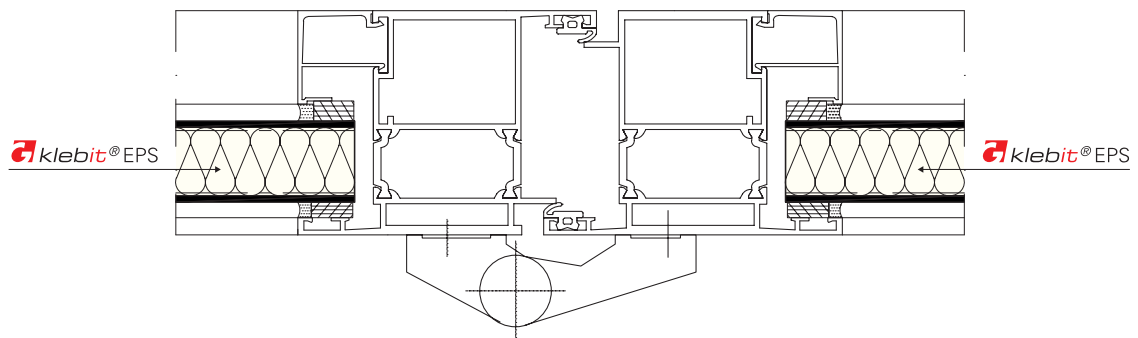

D




Detail Fusspunkt Glasoberlicht

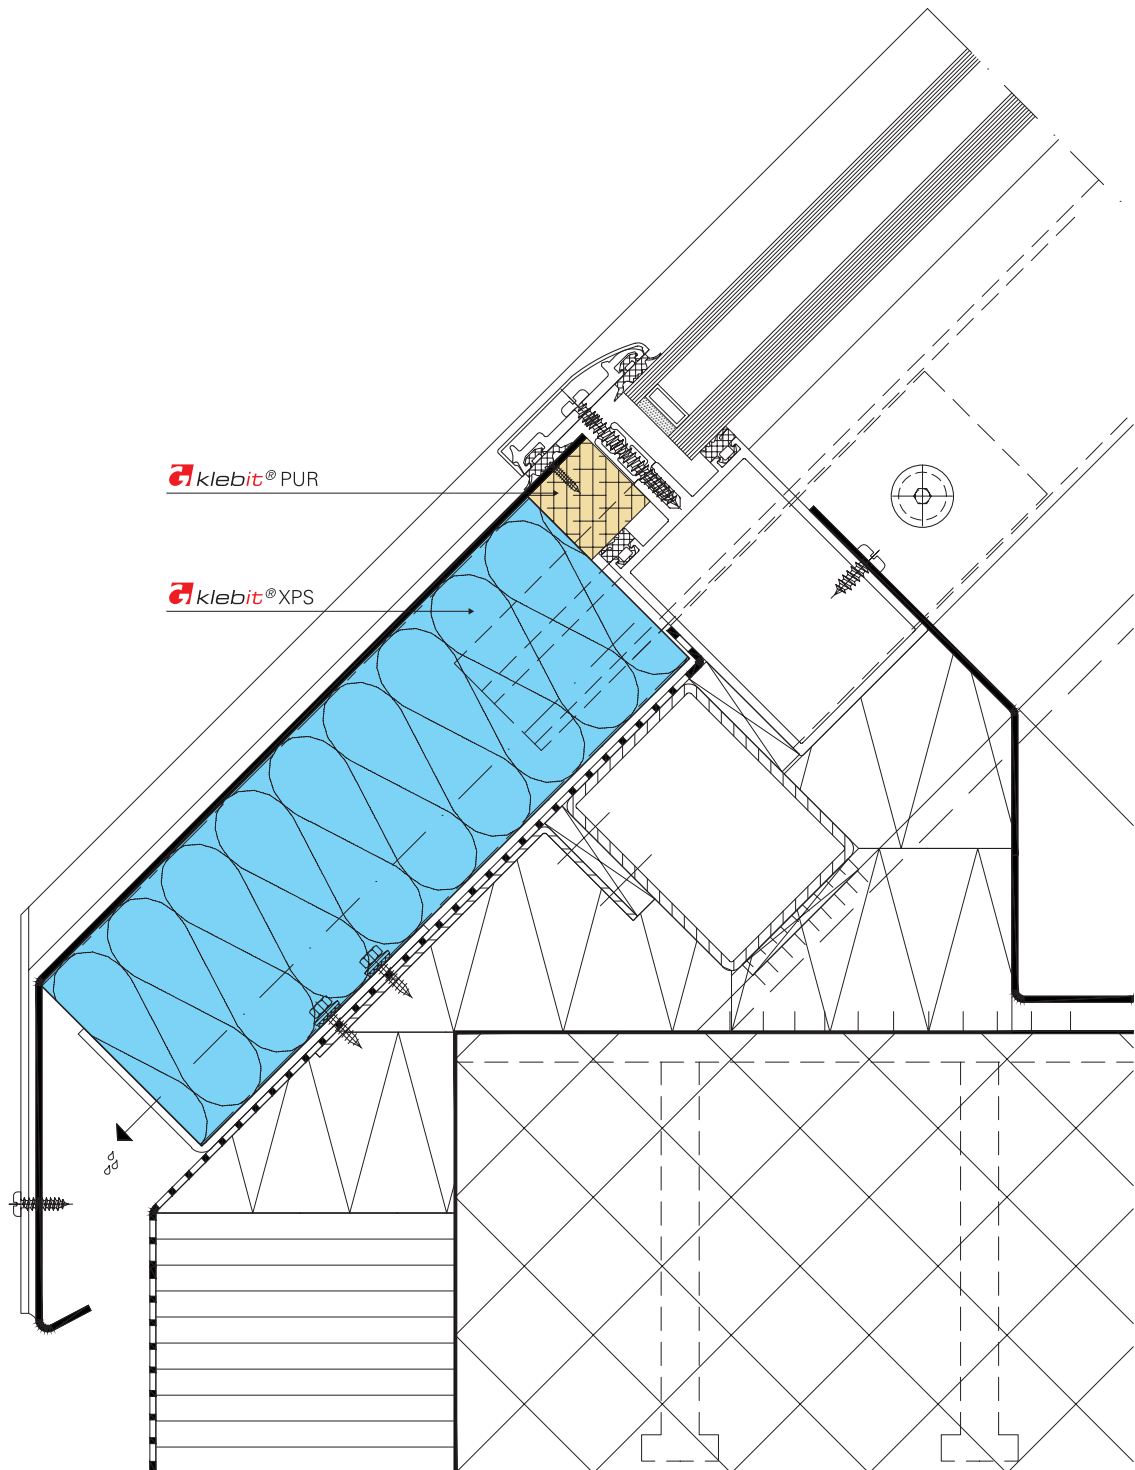


E




Traufkante Wintergarten

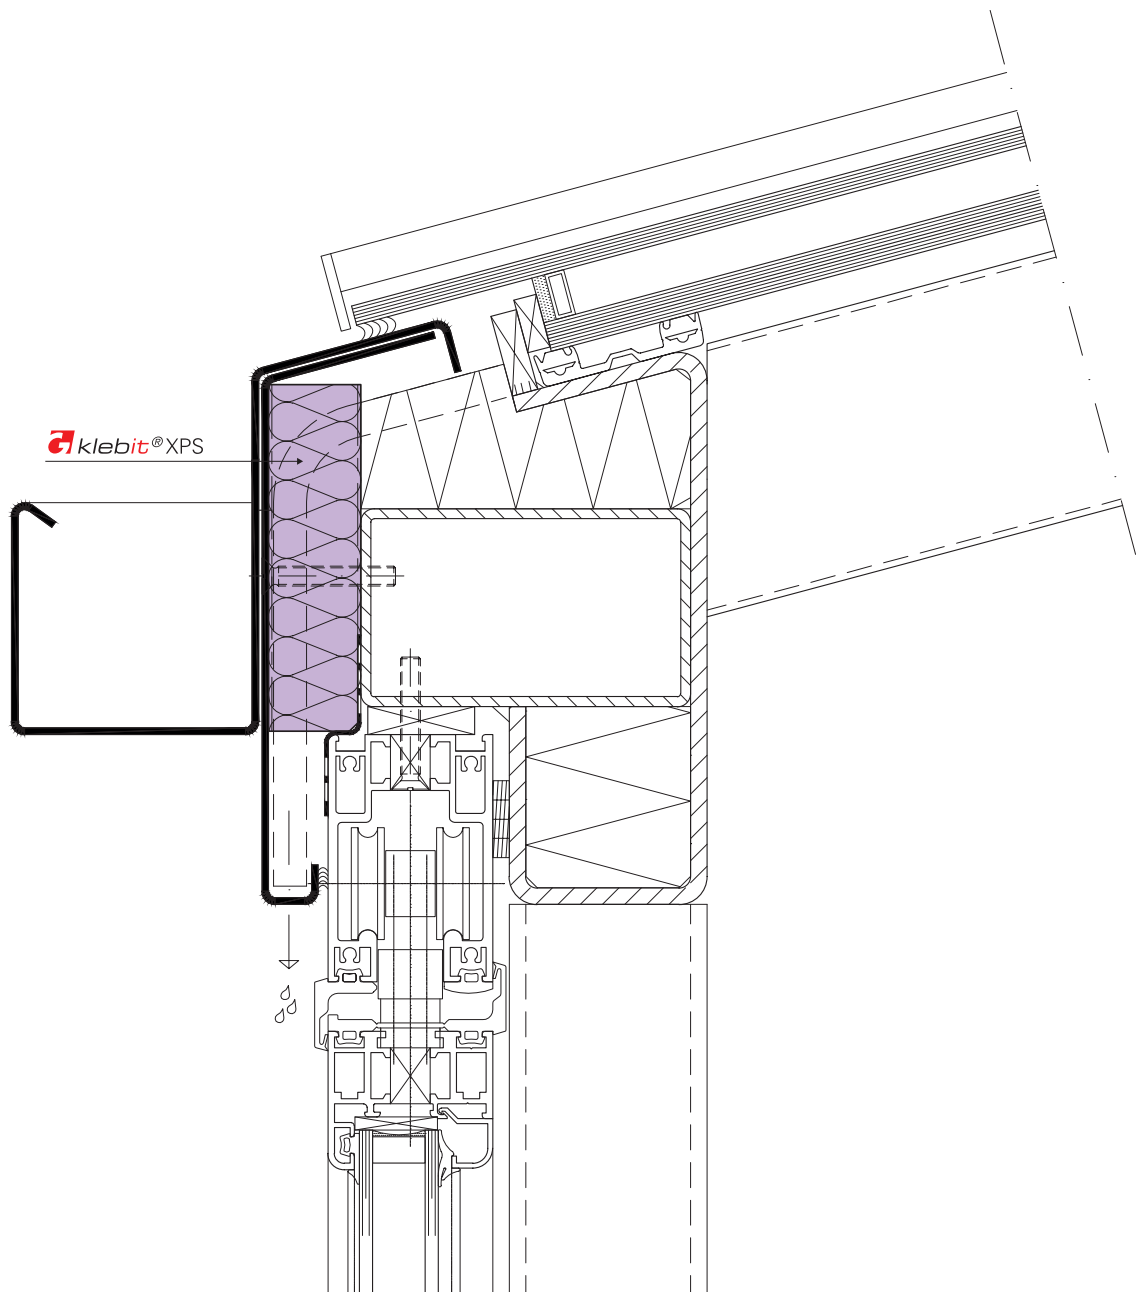

Traufkante Schrägverglasung

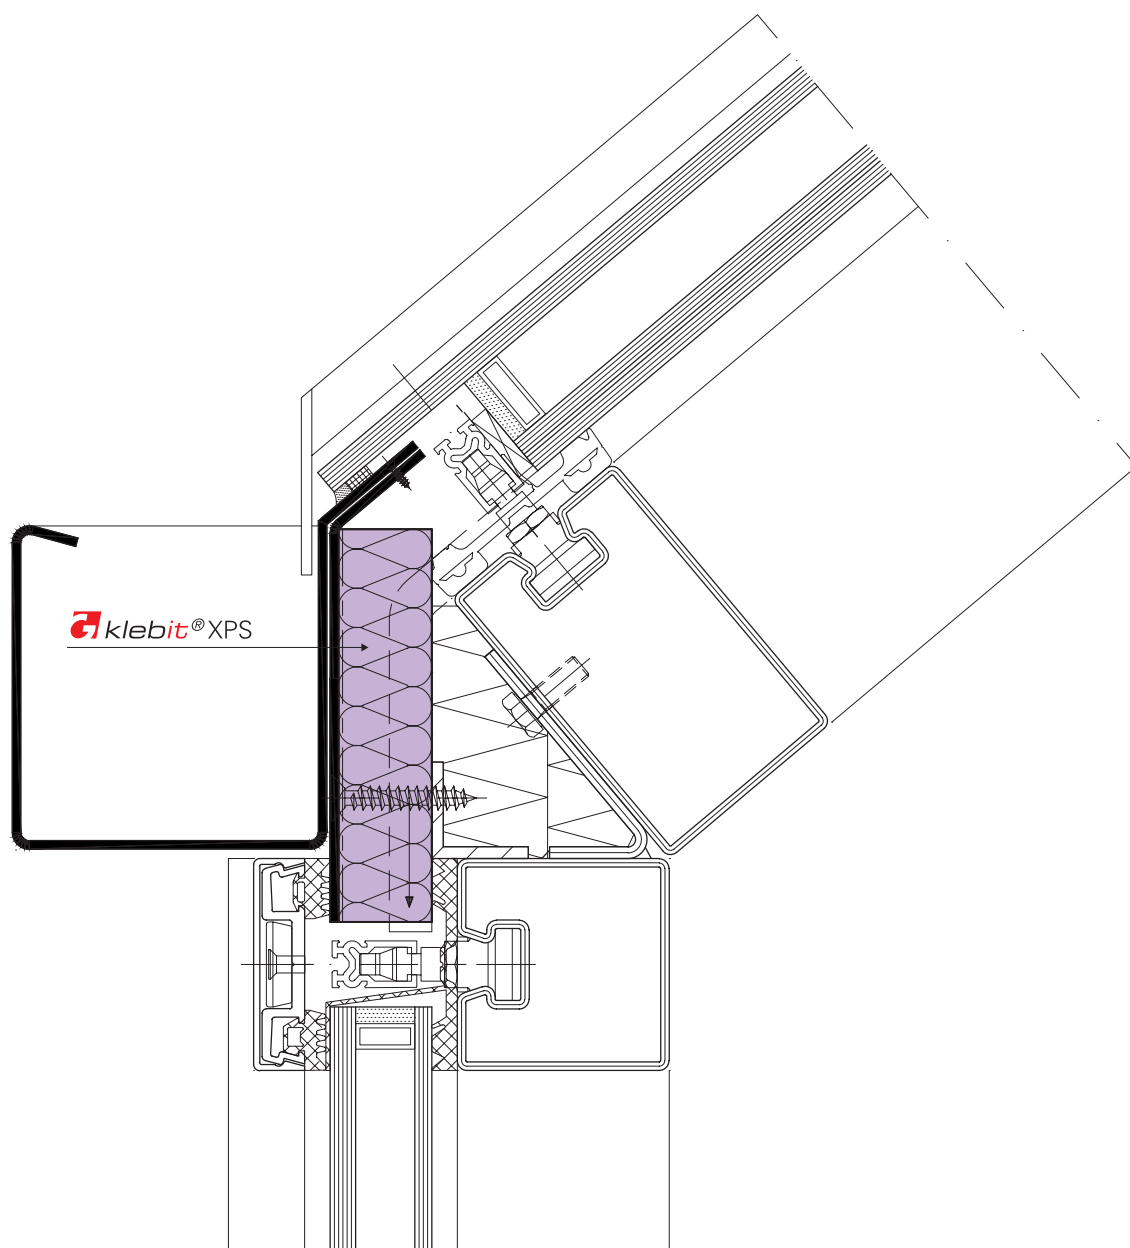
**E**

Traufkante Wintergarten

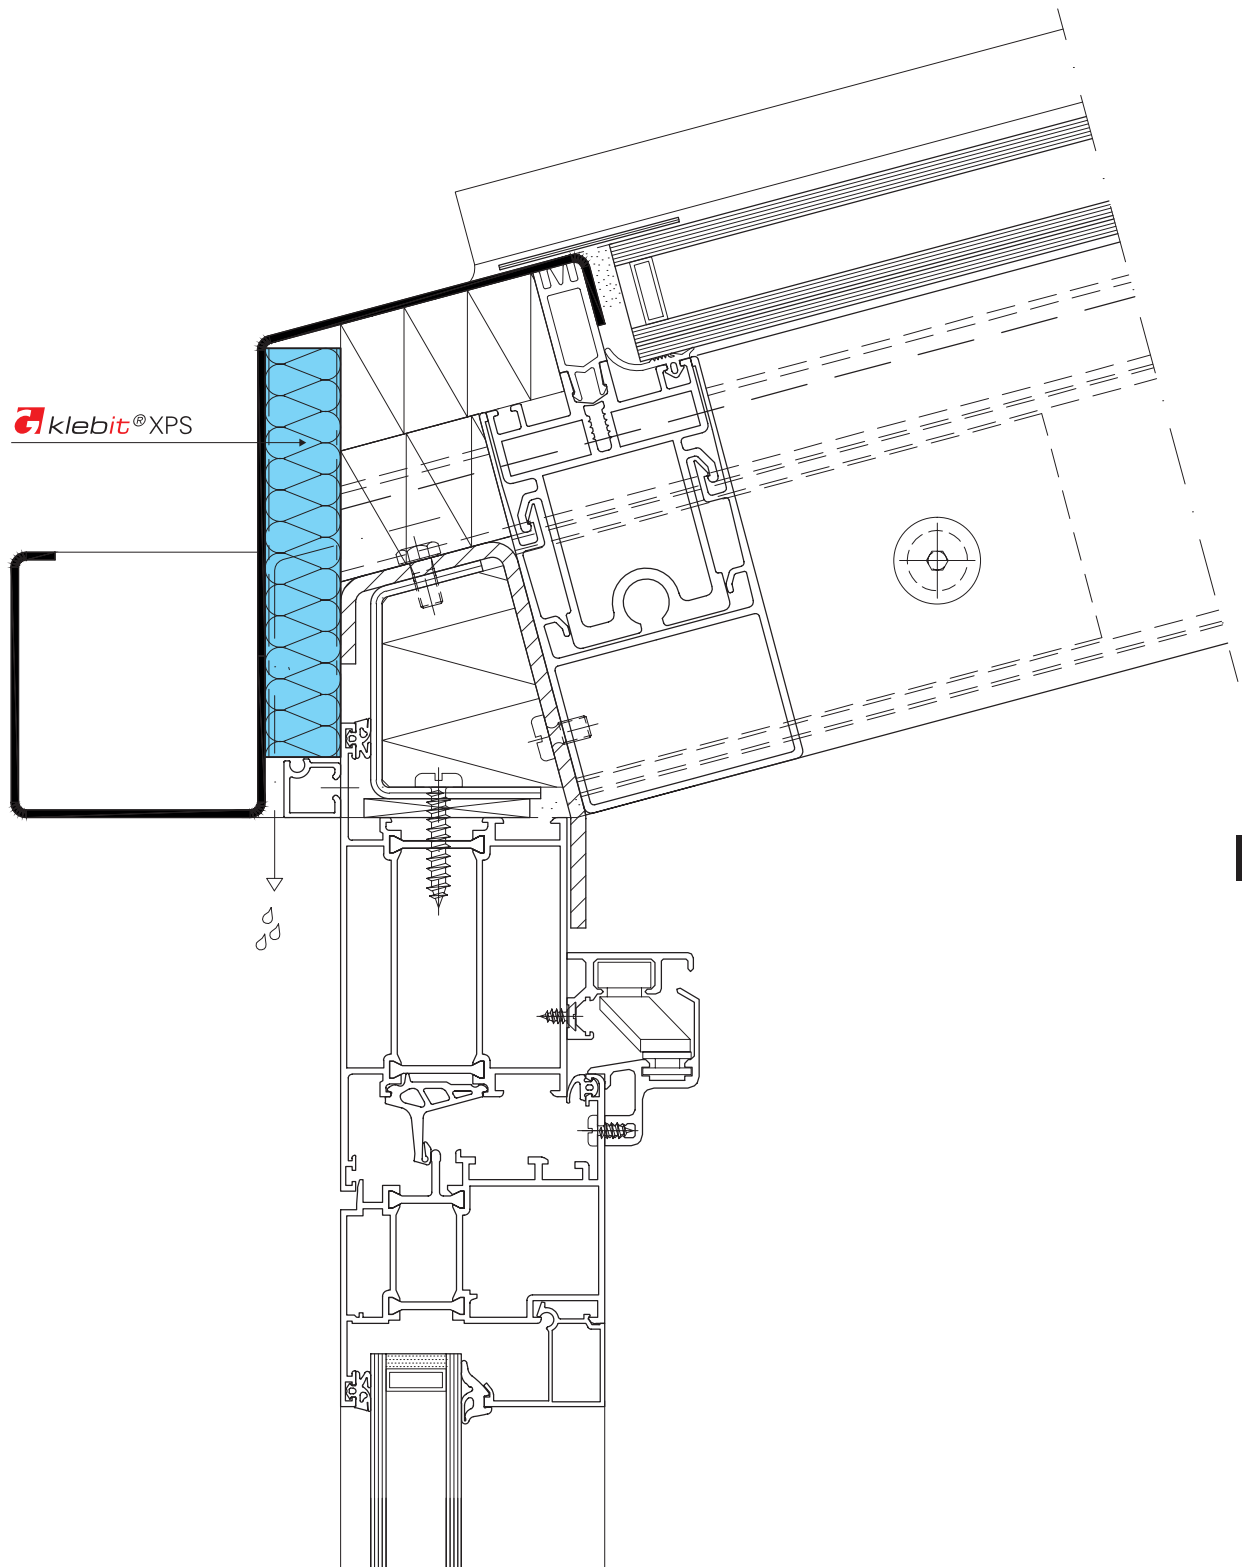


E

Detail Dachfirst

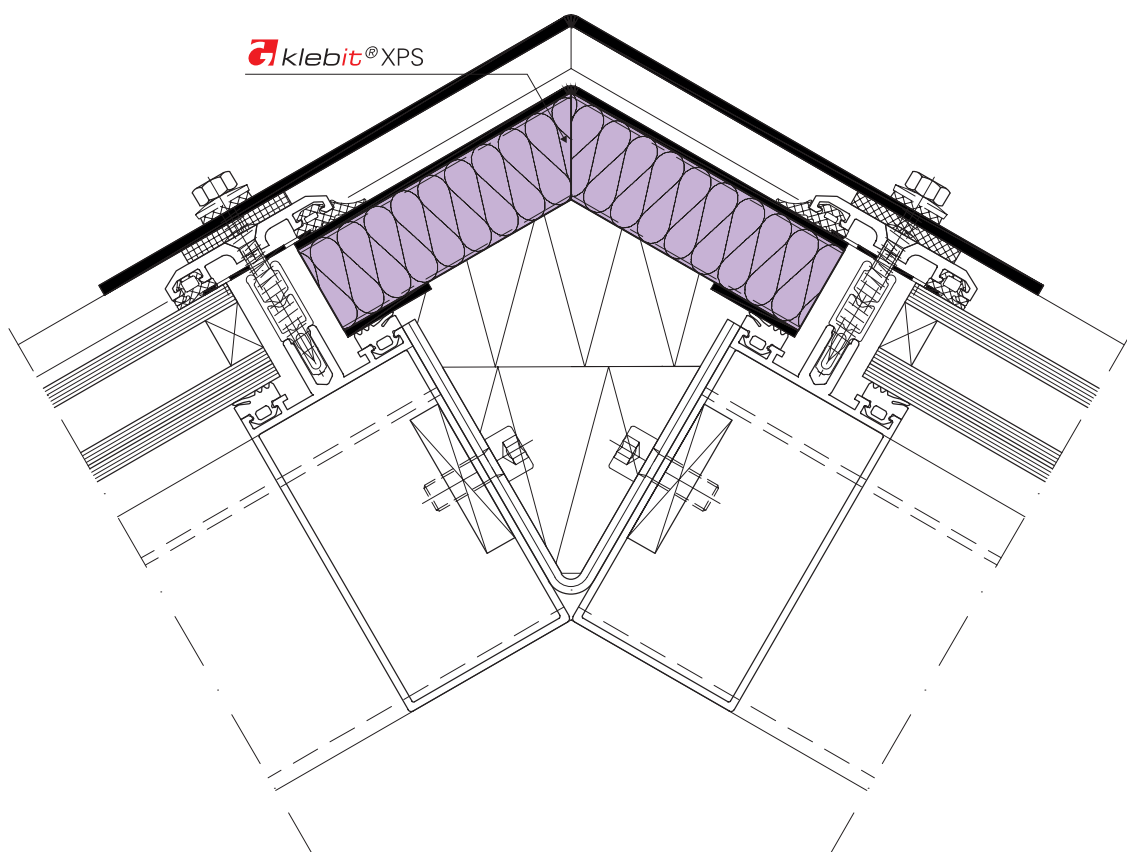


E


Innenecke von Schrägverglasung

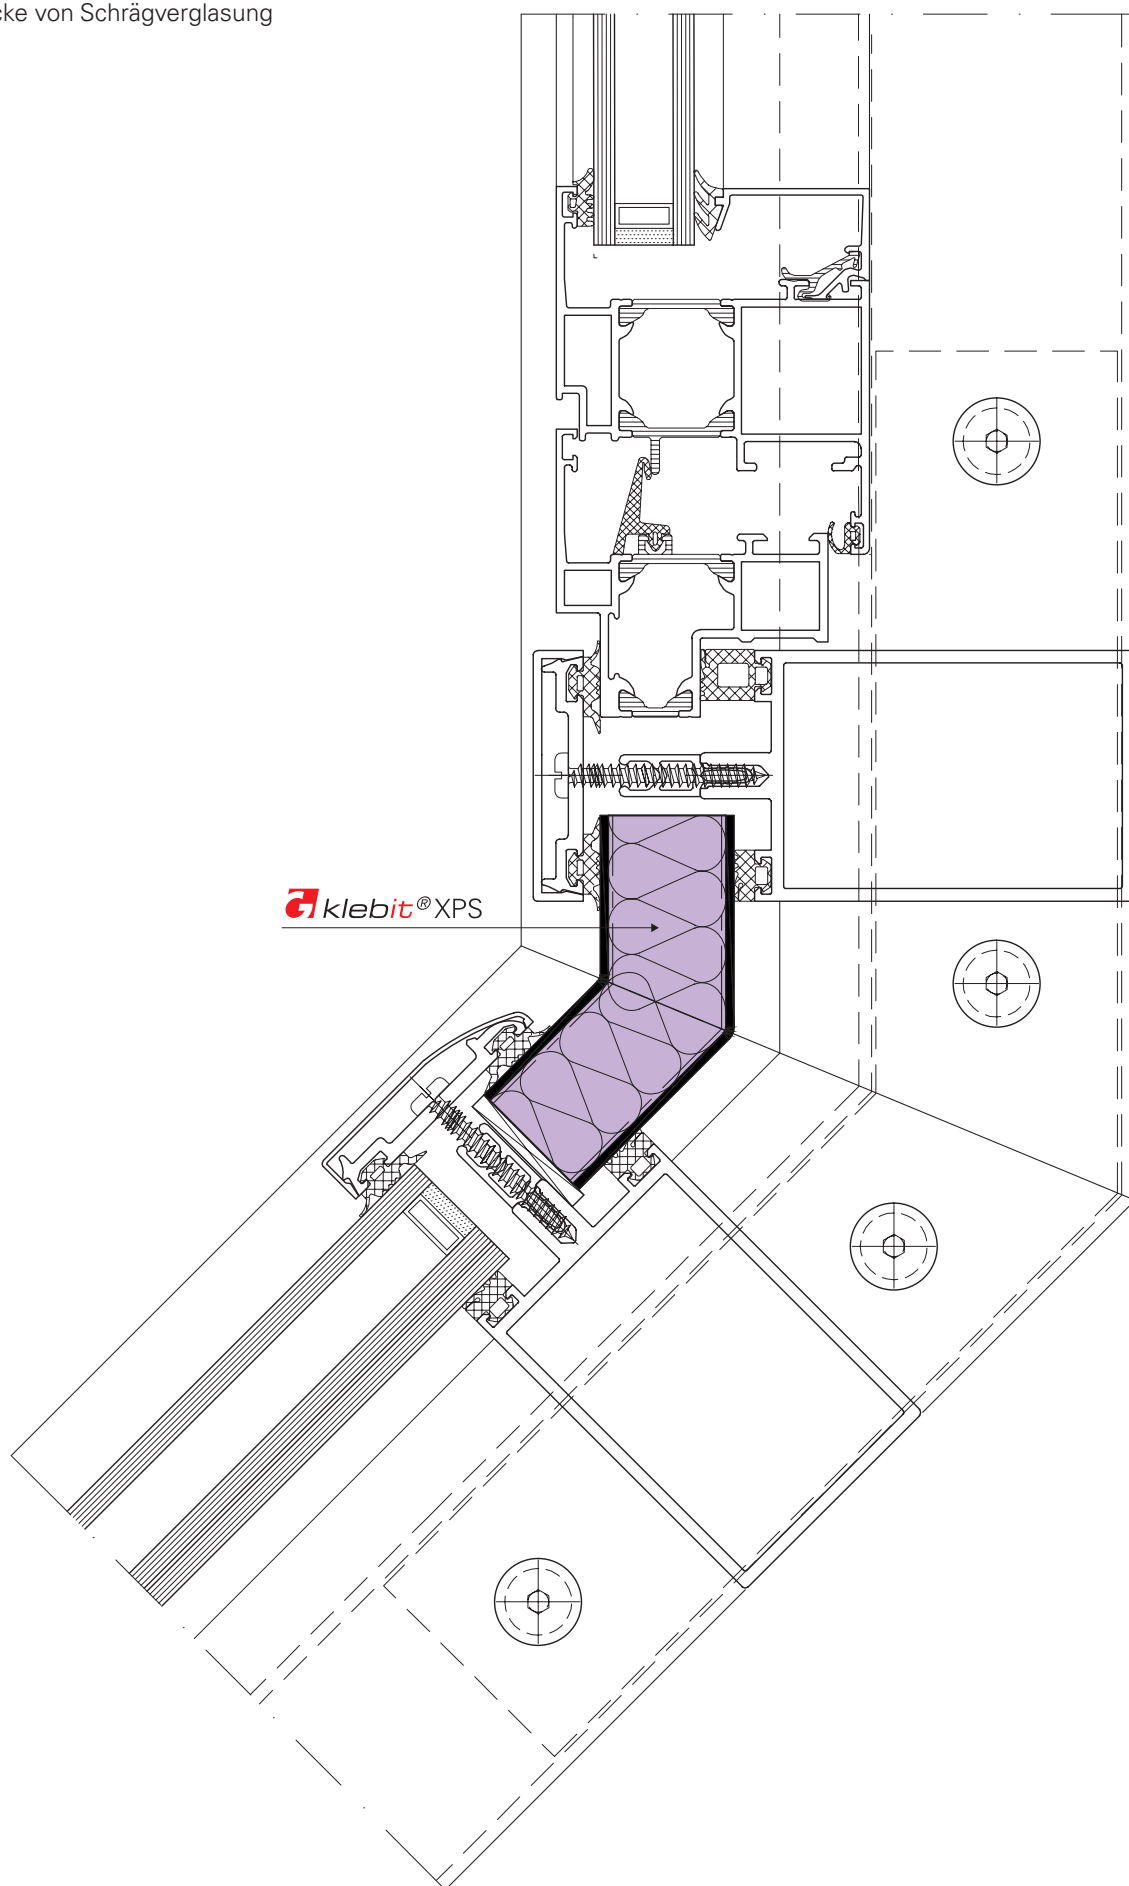

Traufkante Schrägverglasung

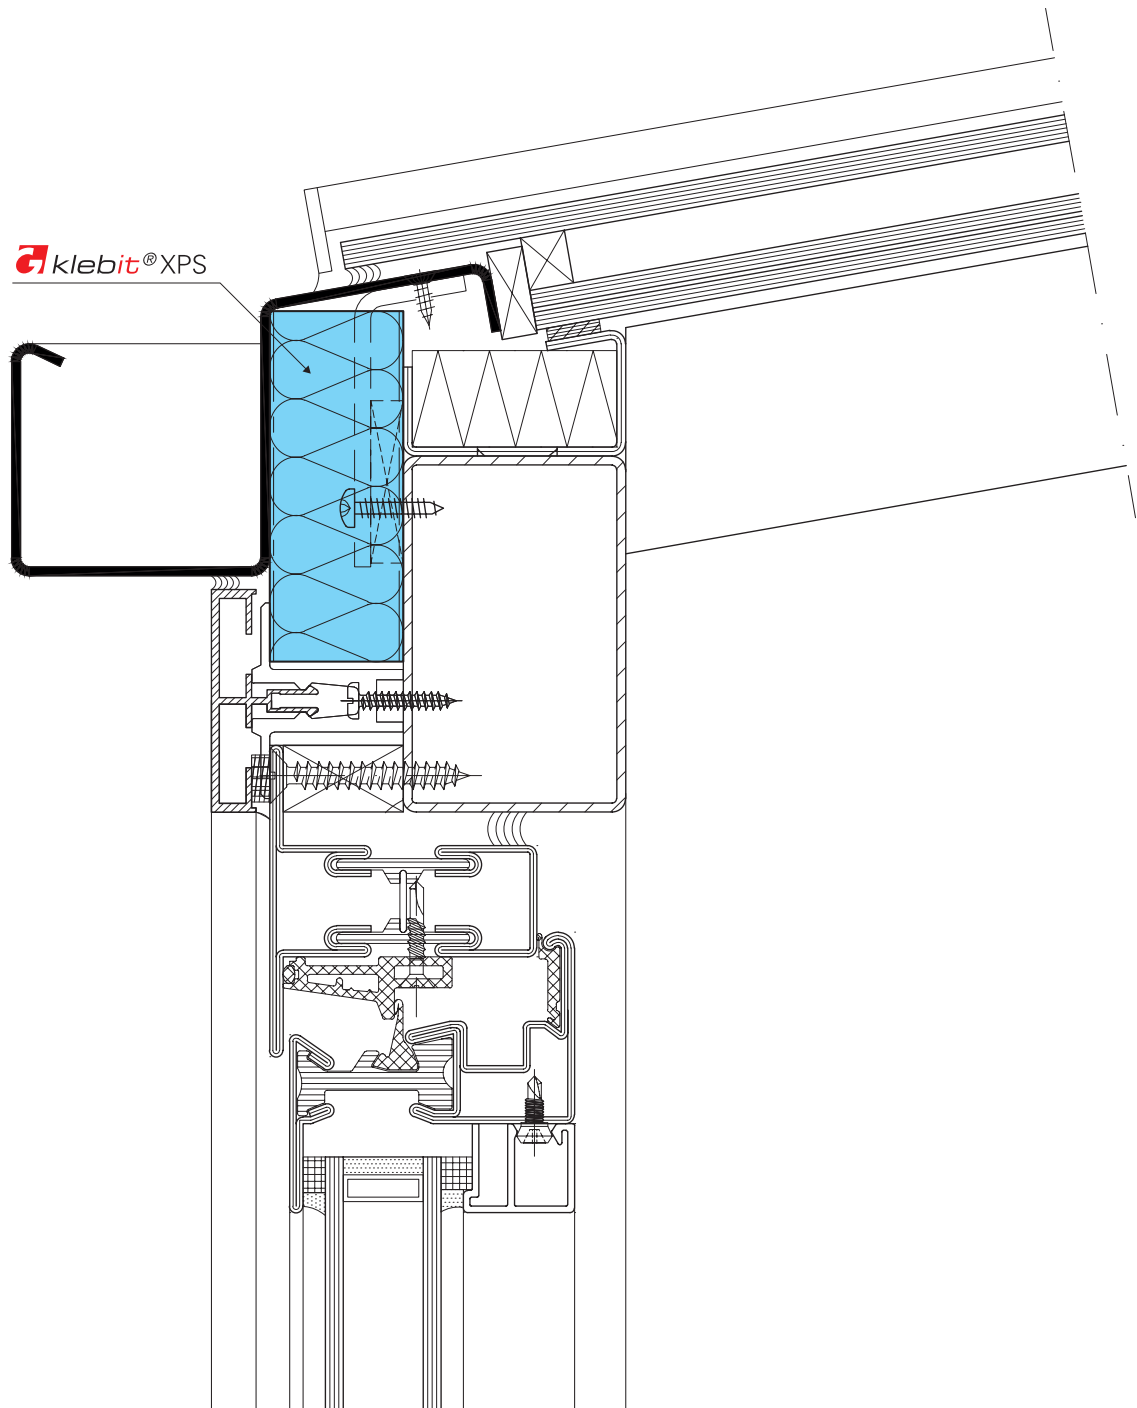
**E**

Detail Fusspunkt Fassade

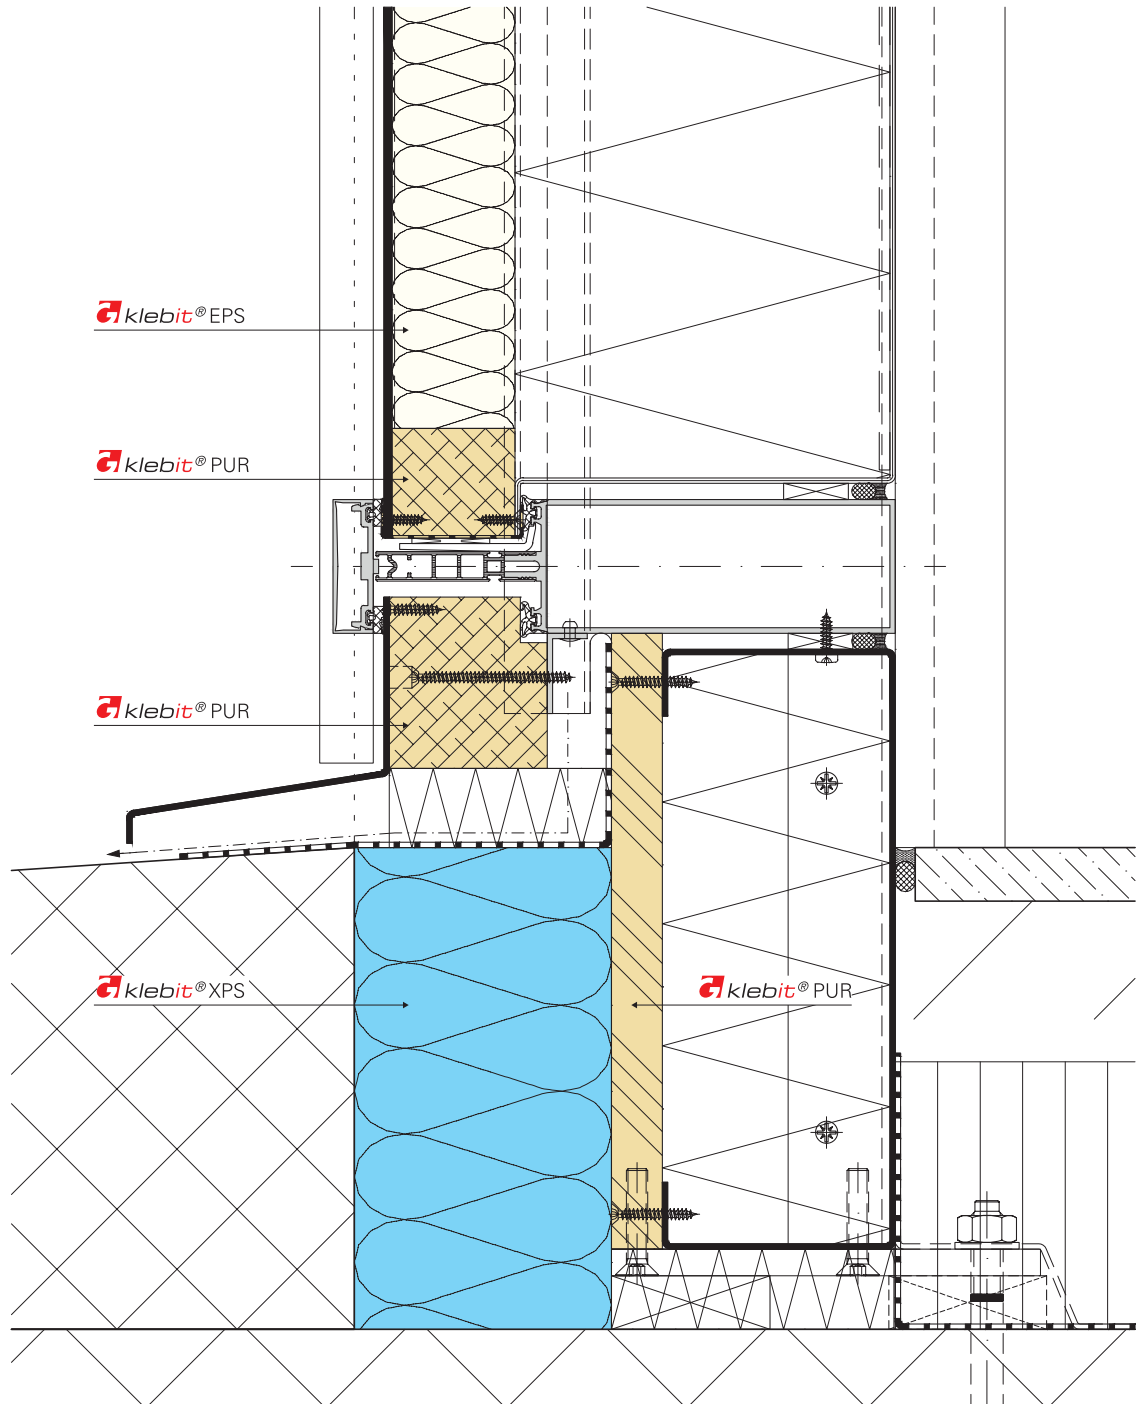


F


Detail Fusspunkt

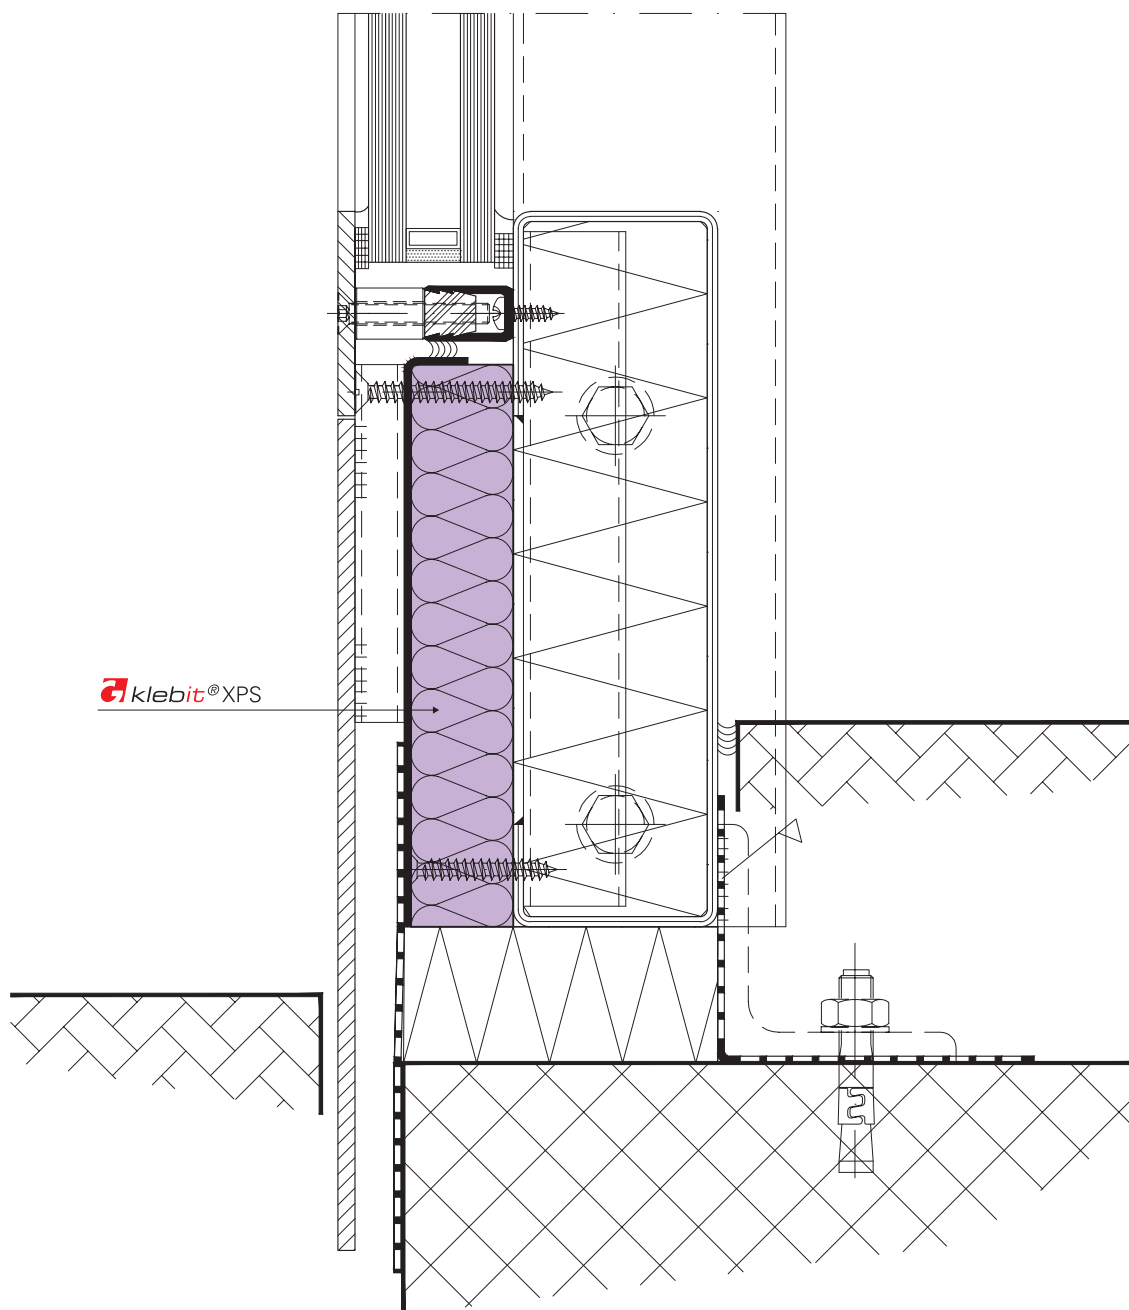


Detail Fusspunkt

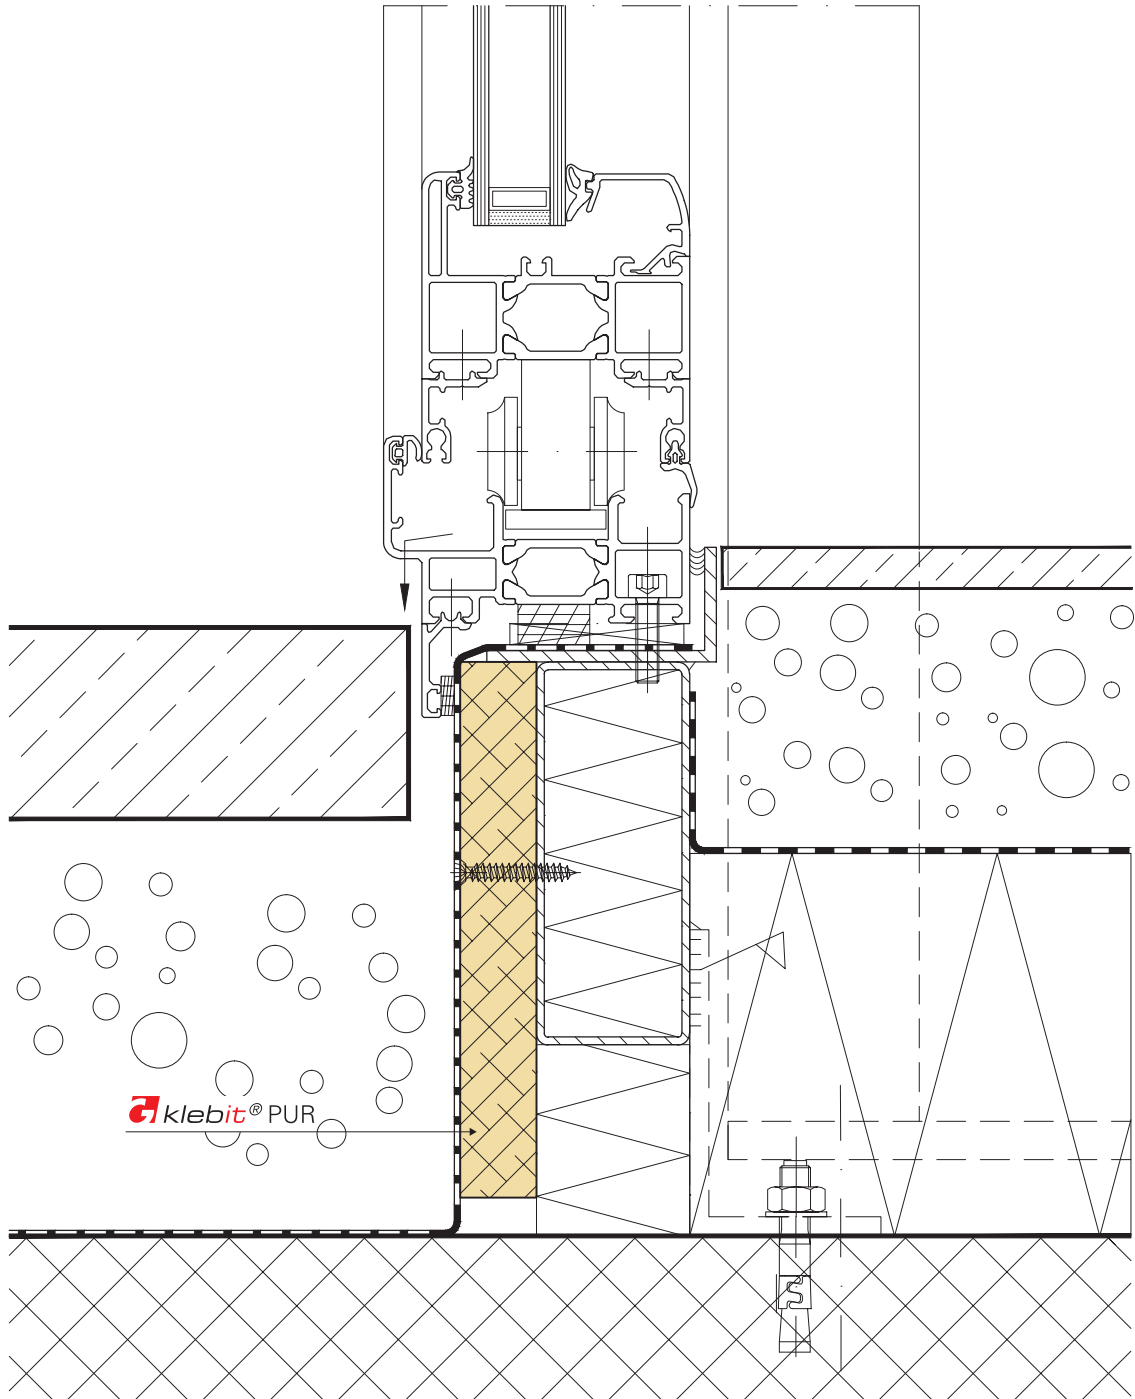
F


Detail Fusspunkt

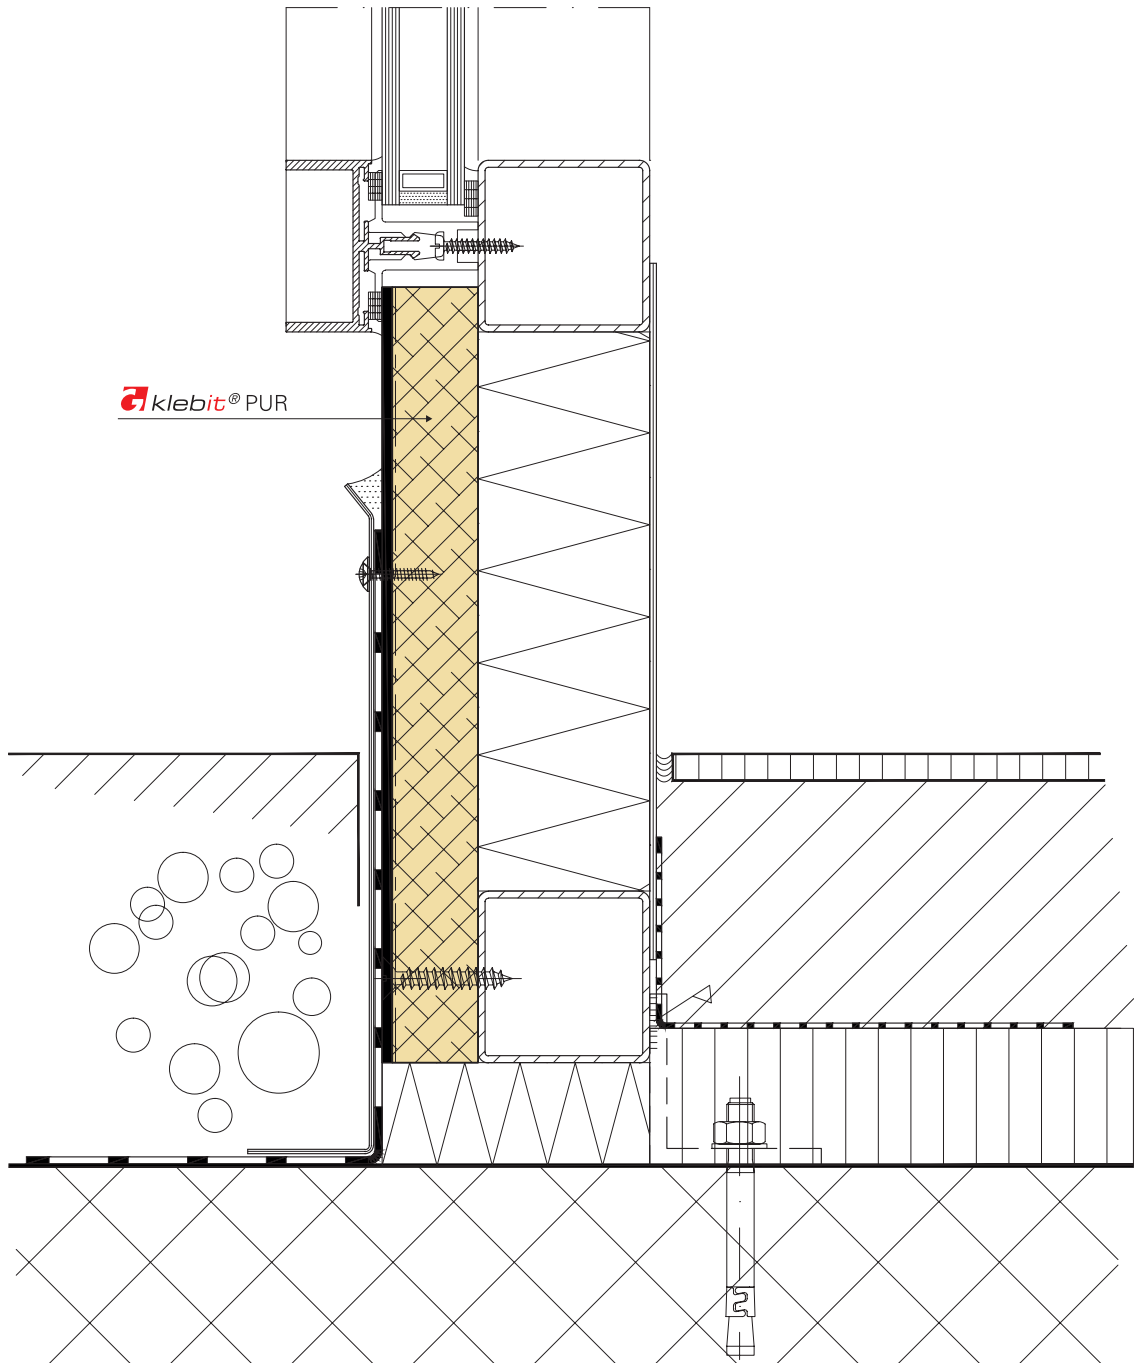
F



Detail Fusspunkt

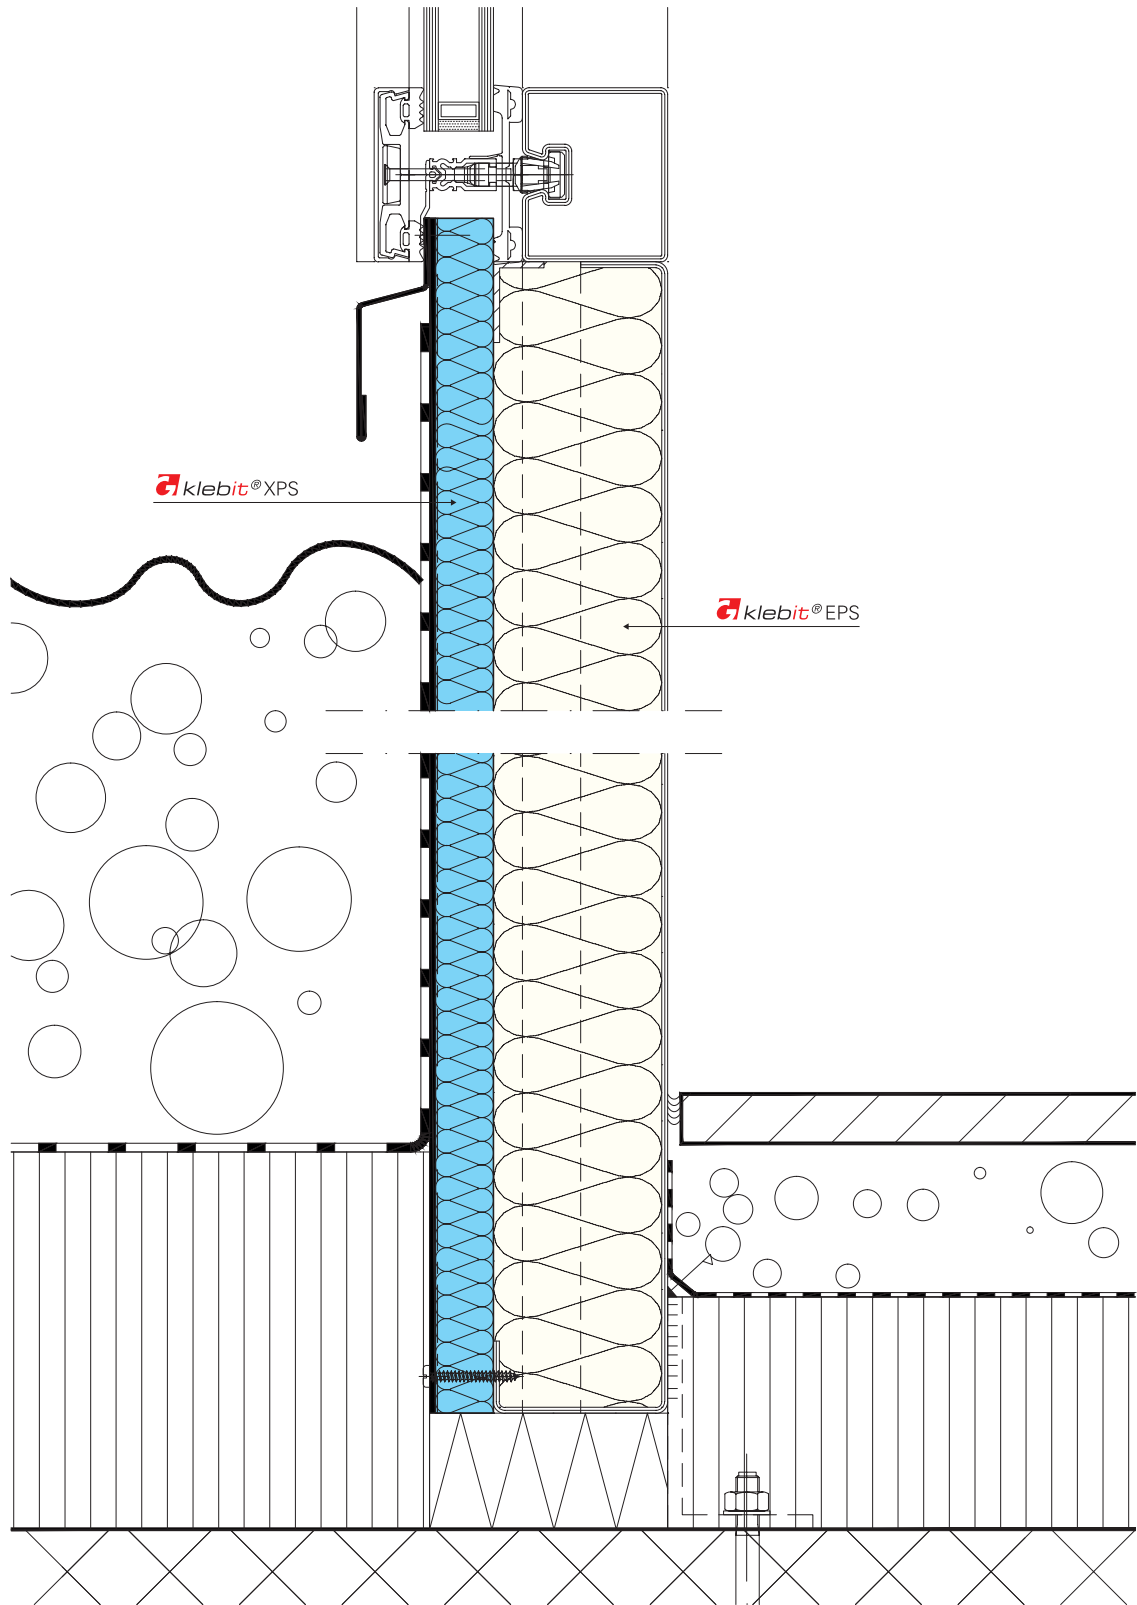
F

Detail Fusspunkt

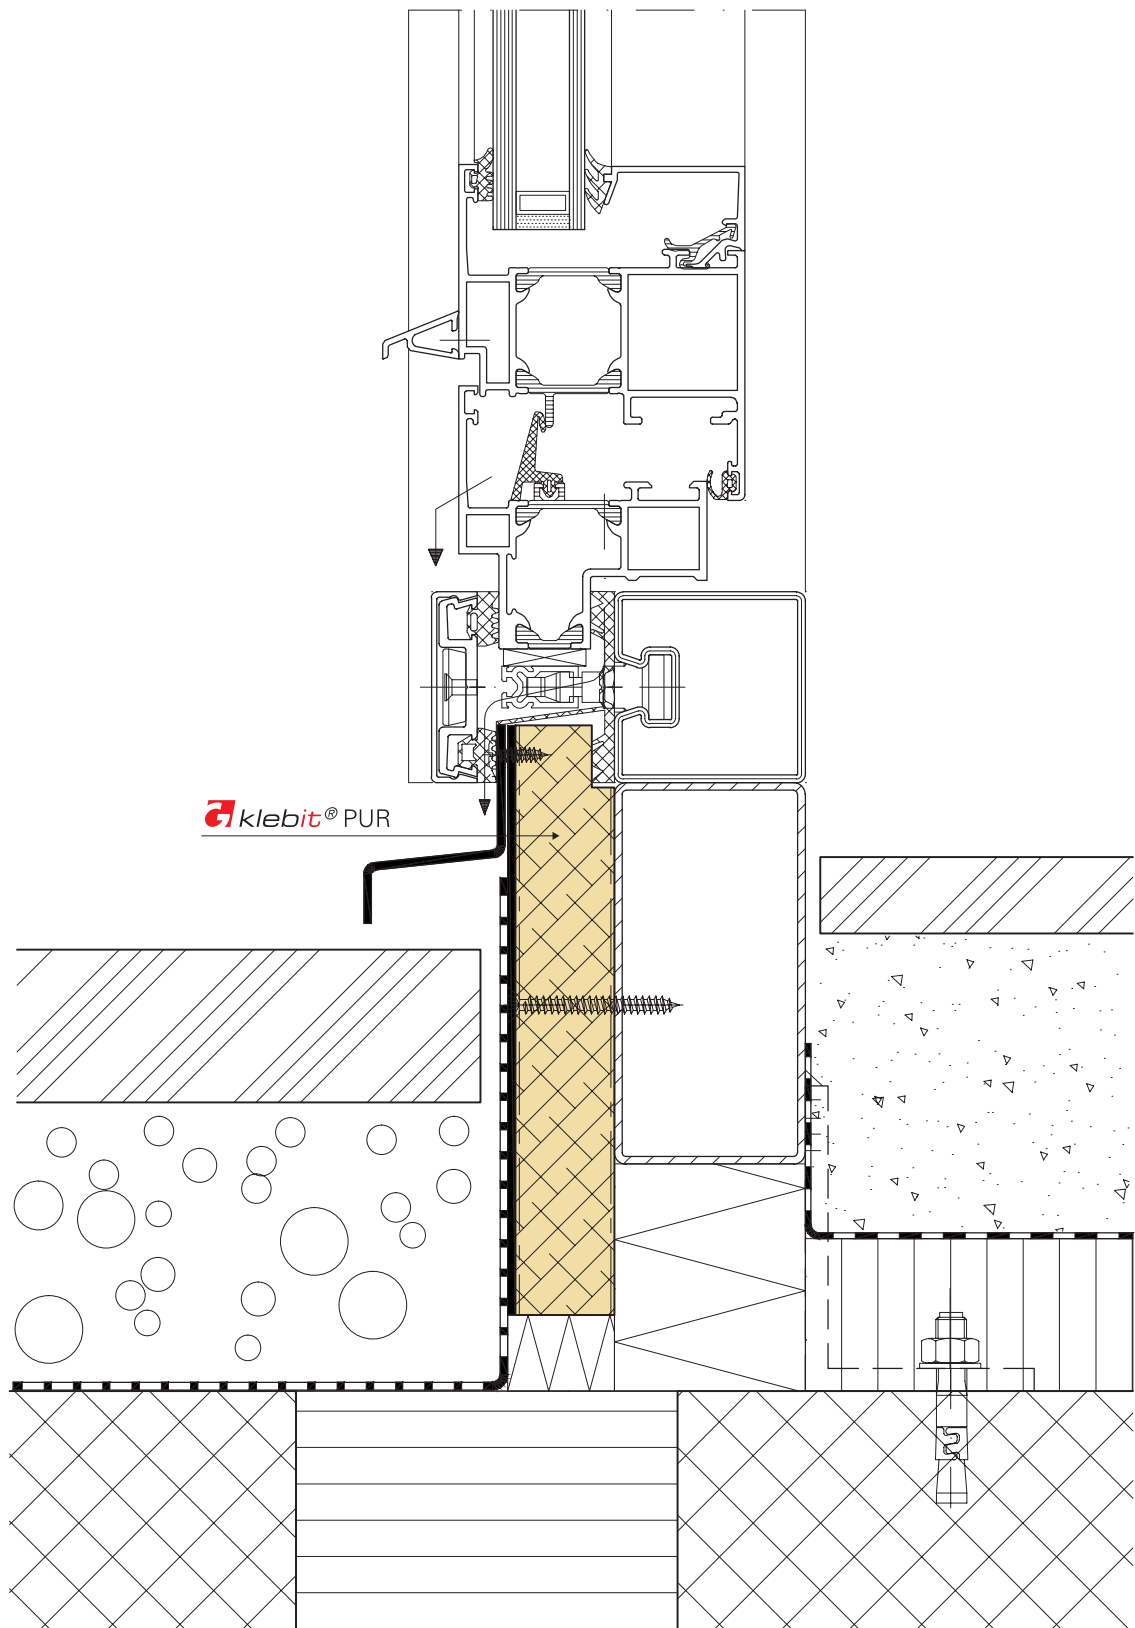
F

Detail Fusspunkt

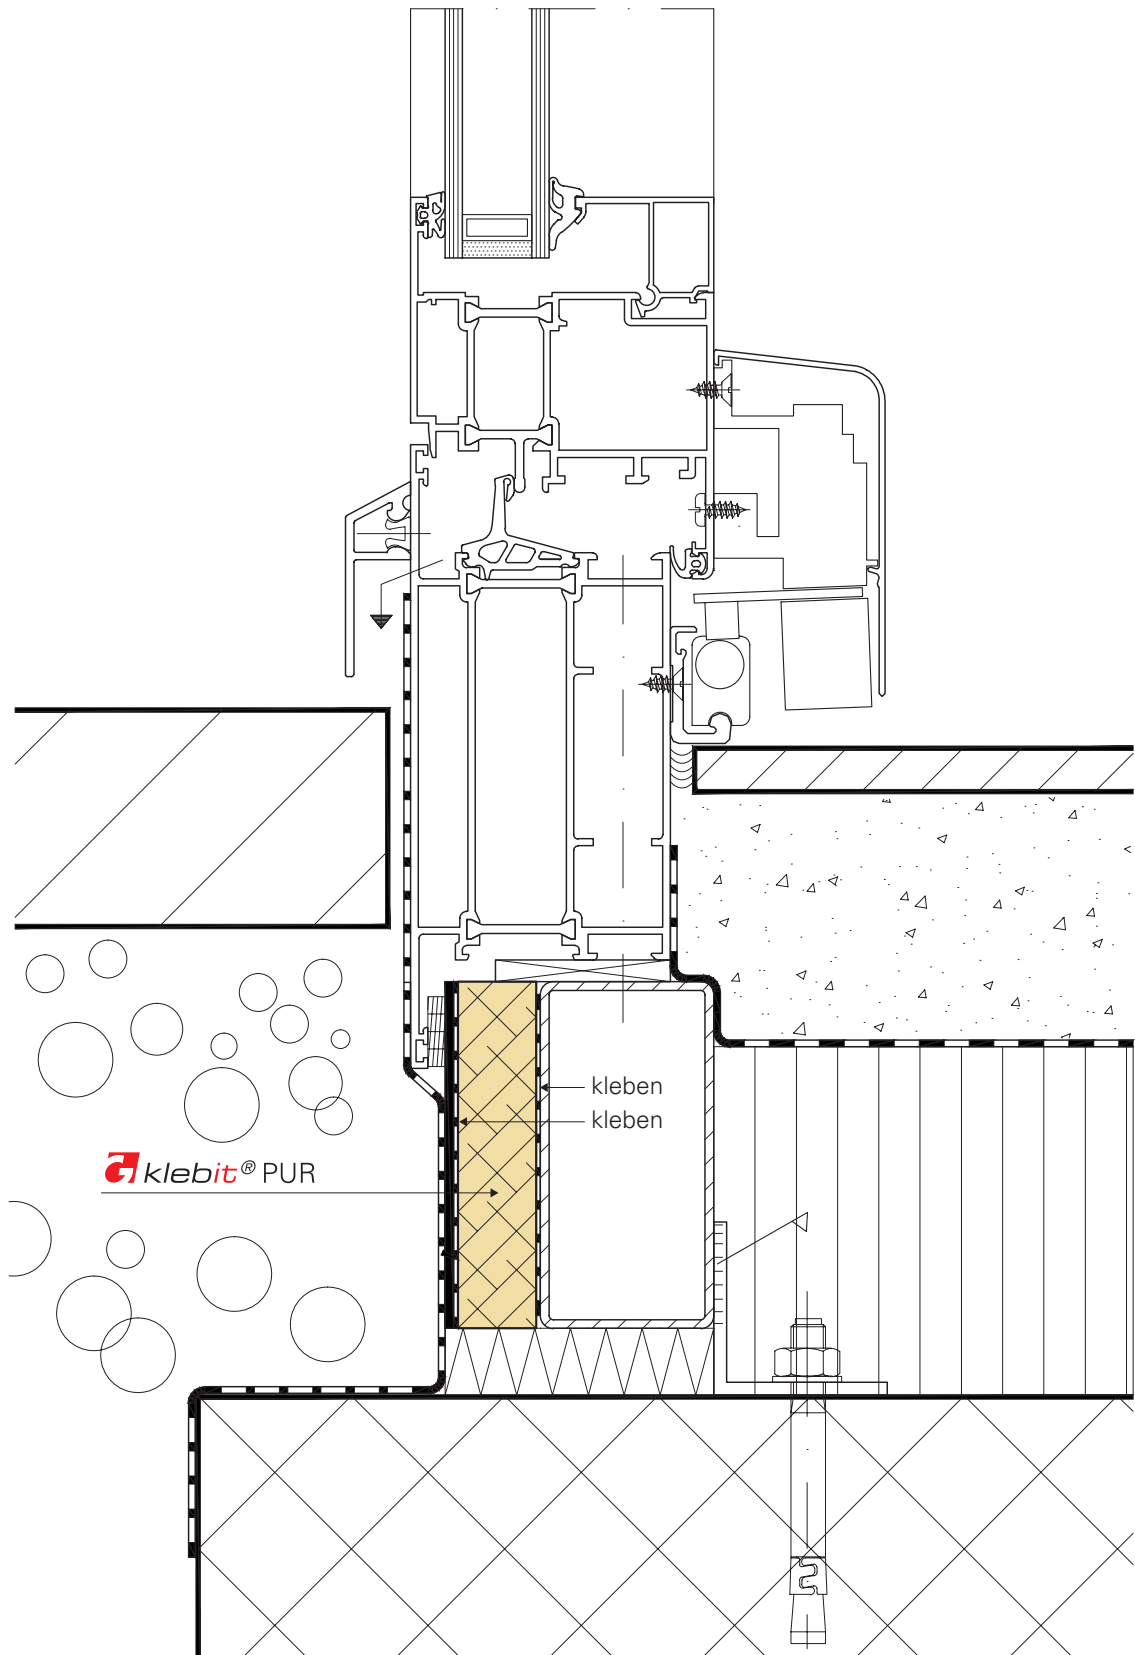
F