



Eine Ideensammlung mit technischen Details von ausgeführten Projekten.

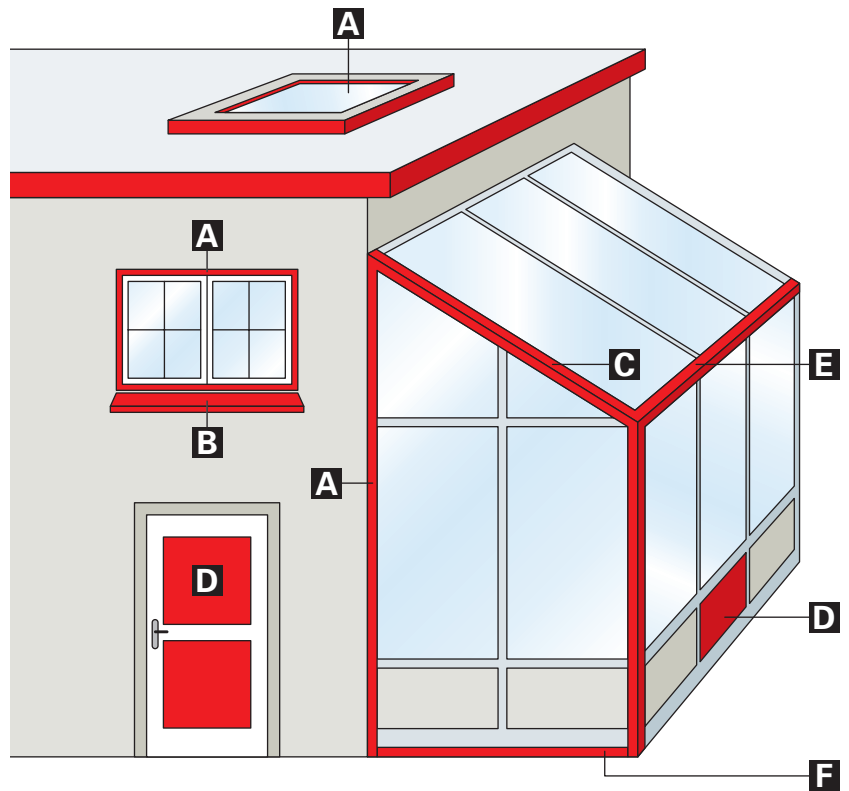


	Seite
A Wandanschlüsse	
A¹ Spezialverglasung	4.01
A² Metallbau	4.02
A³ Flachdach	4.05
B Fensterbankisolation	4.10
C Eckdetails	4.11
D Sandwichbau	4.18
E Schrägverglasungen	4.19
F Fusspunkte	4.26
G Diverses	4.33


Sturzdetail Spezialverglasung

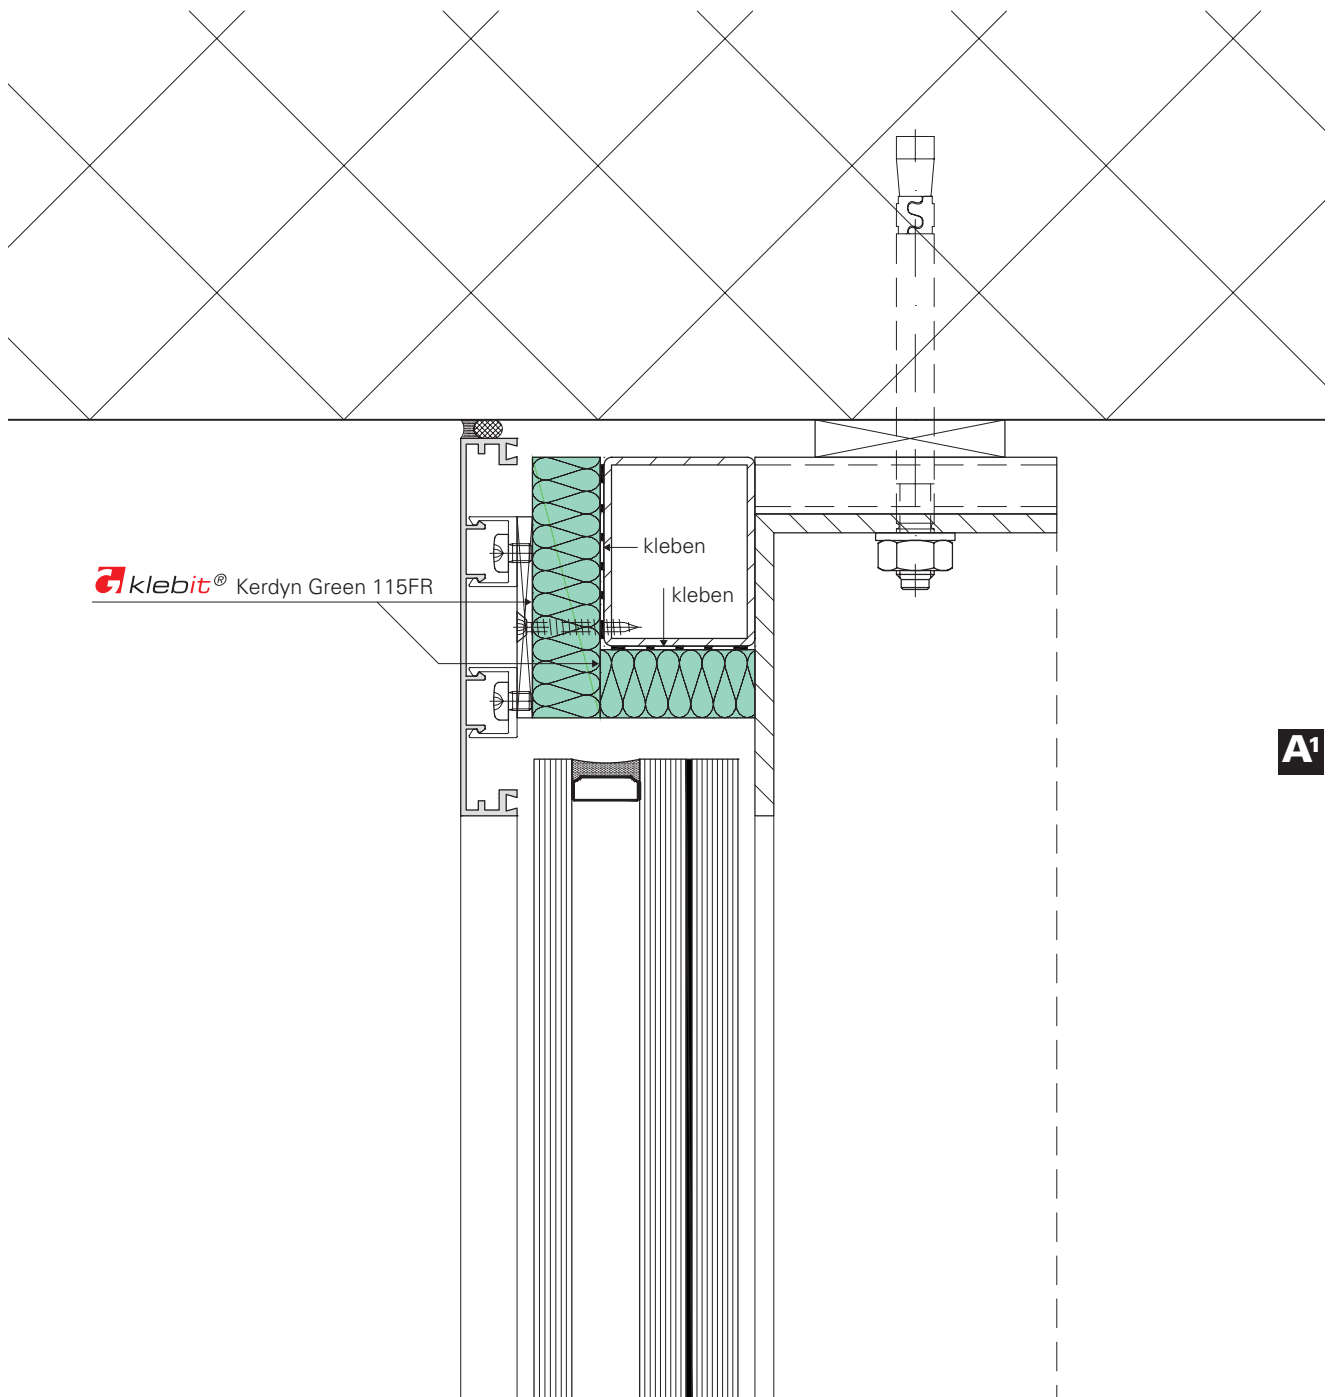

Detail Wandanschluss

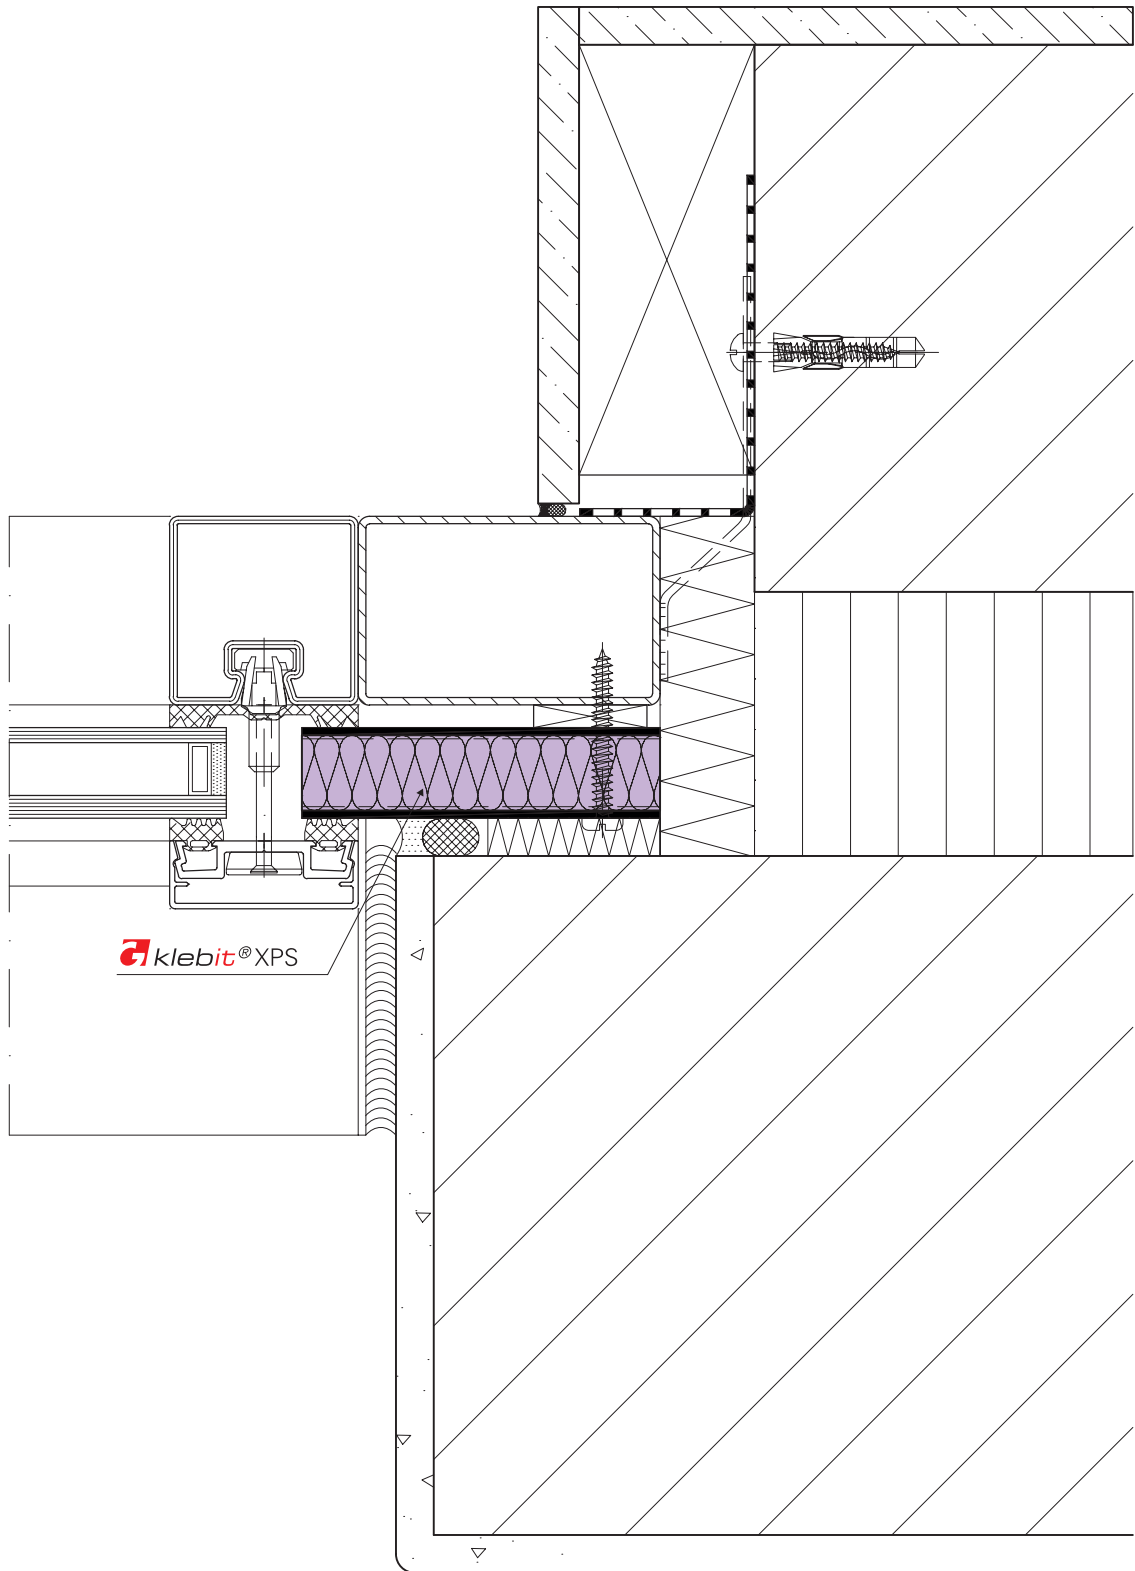


Detail Wandanschluss Dachverglasung

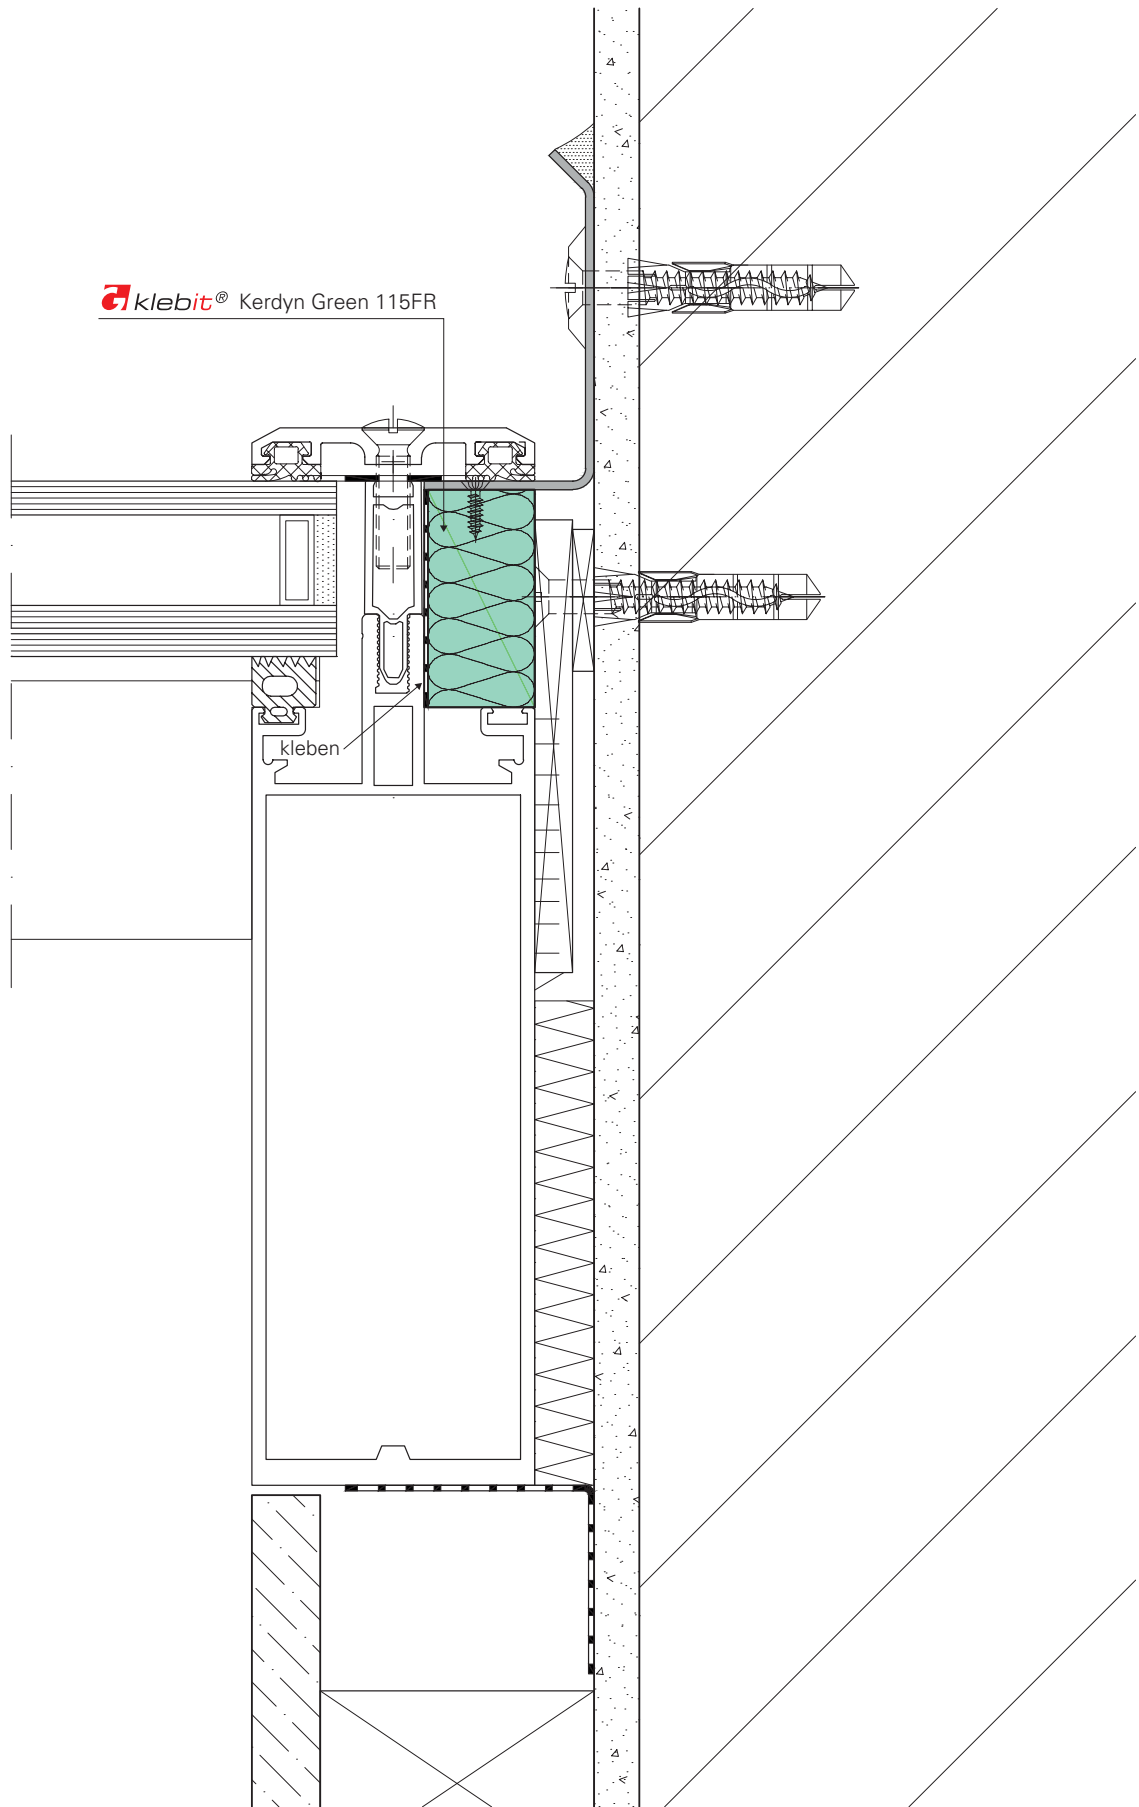

A²




Detail Wandanschluss Fassade

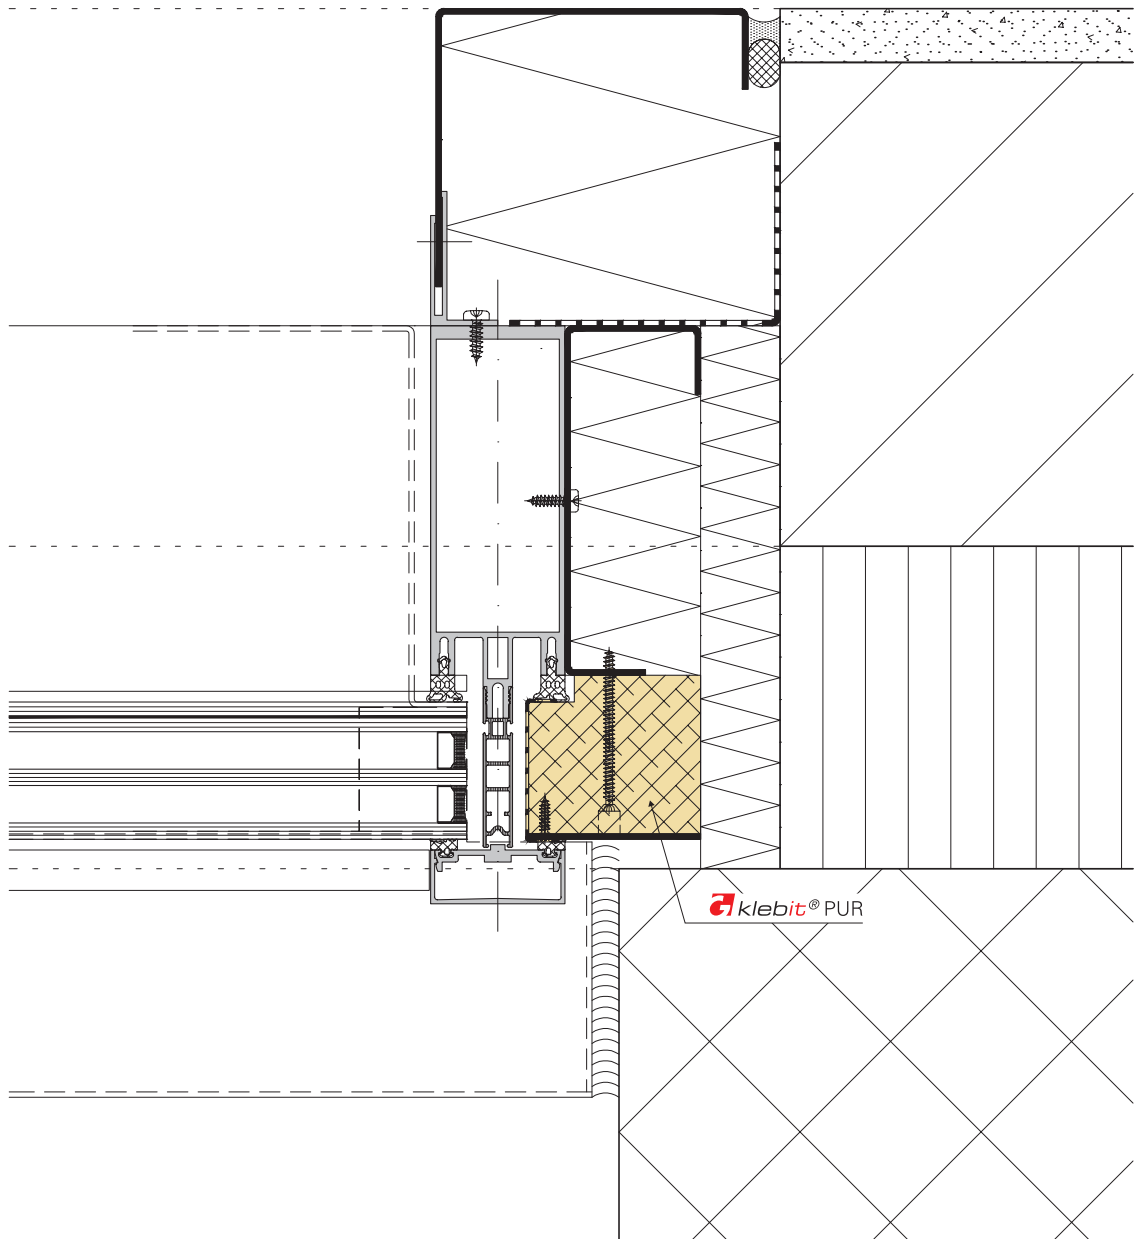


A²



Detail Dachrand Windfang

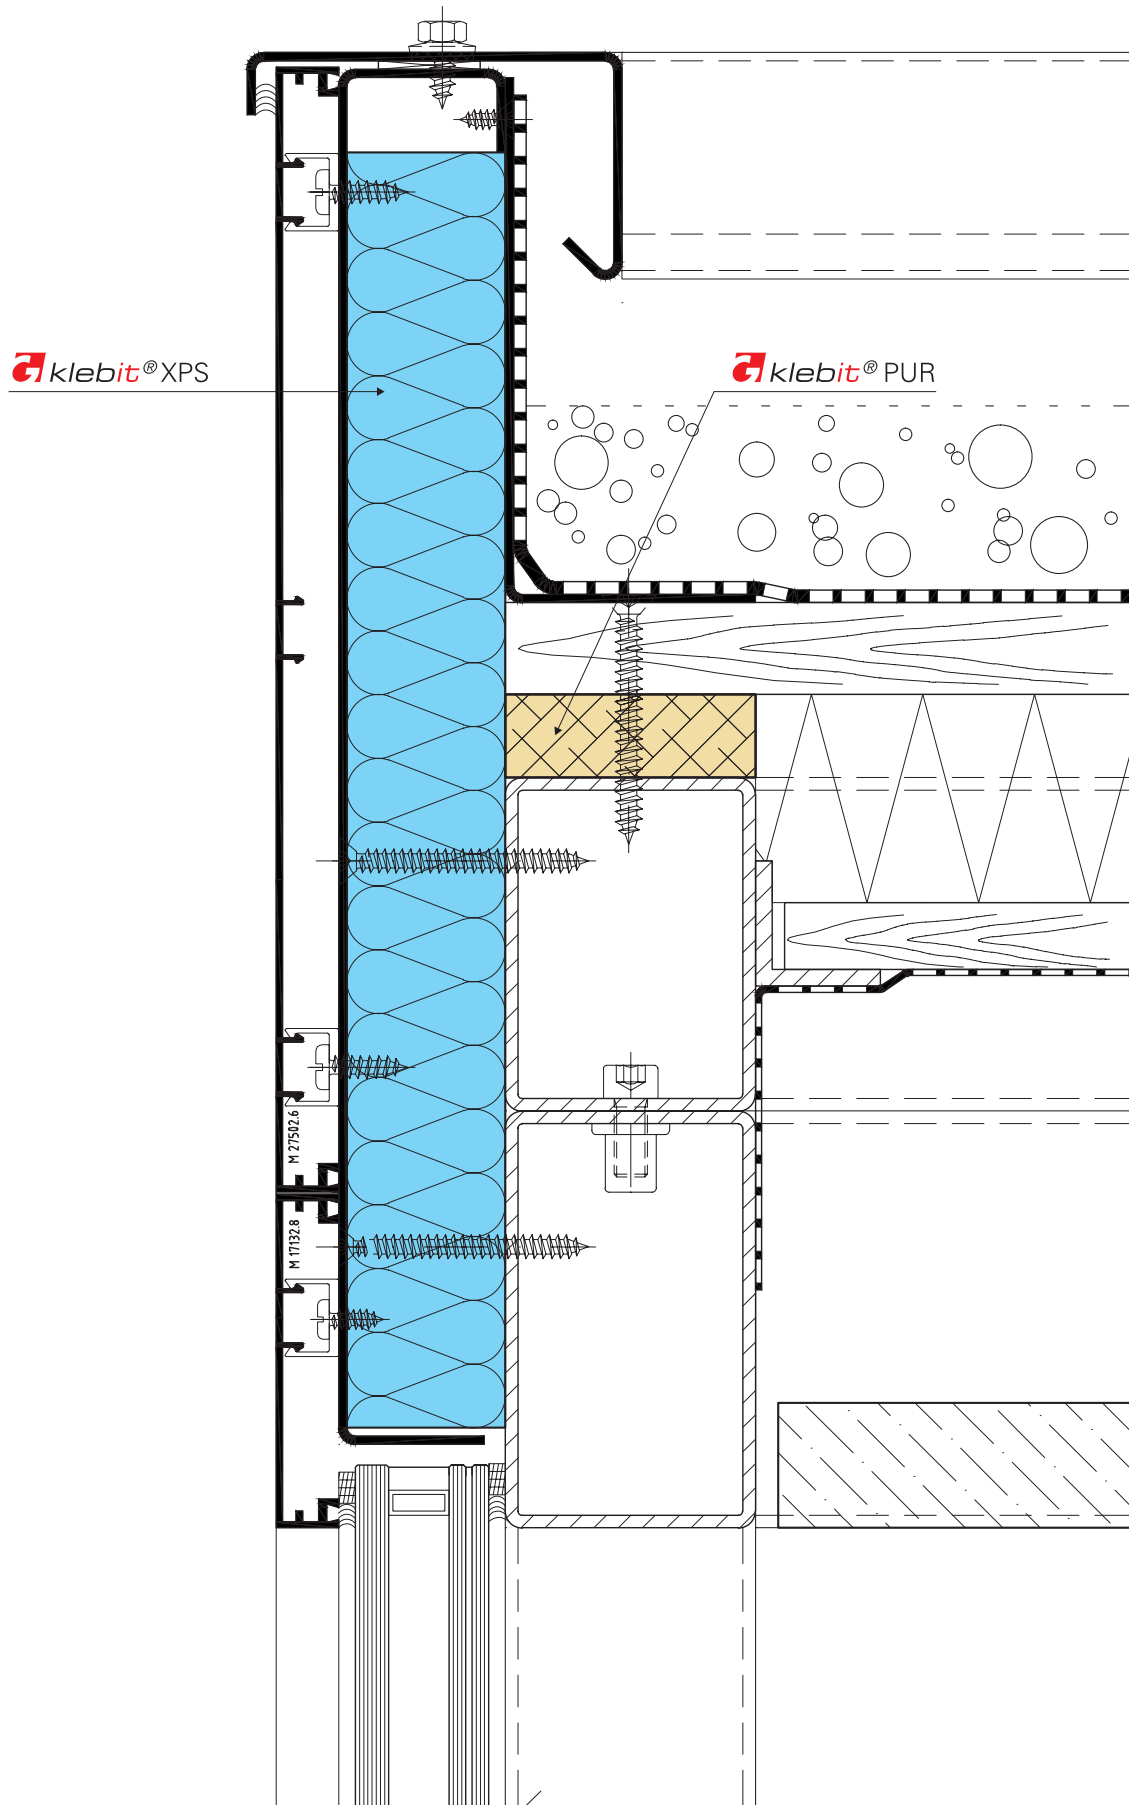


Anschlussdetail begehbares Oberlicht

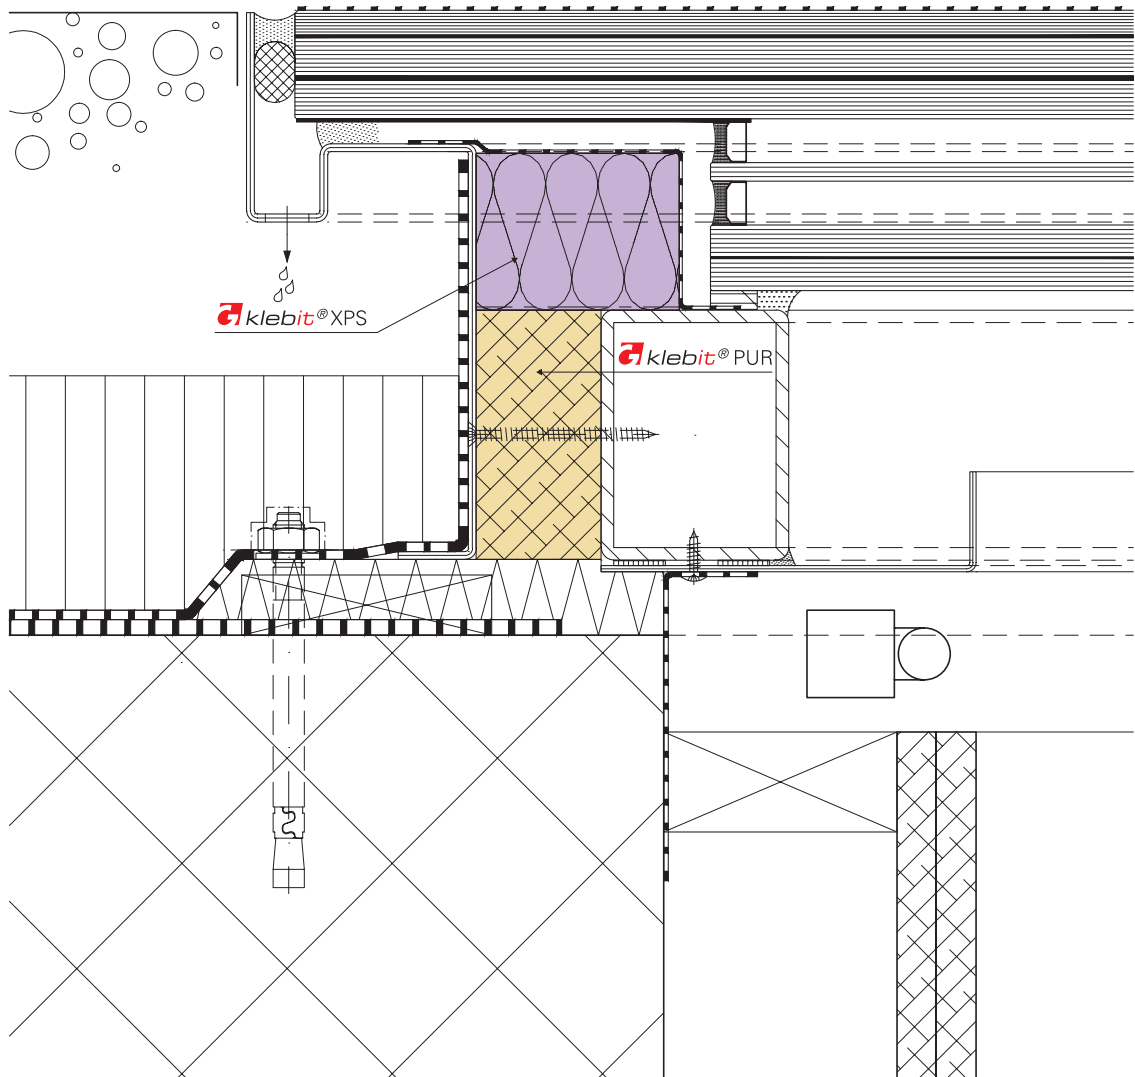


A³

Anschlussdetail Glasdach

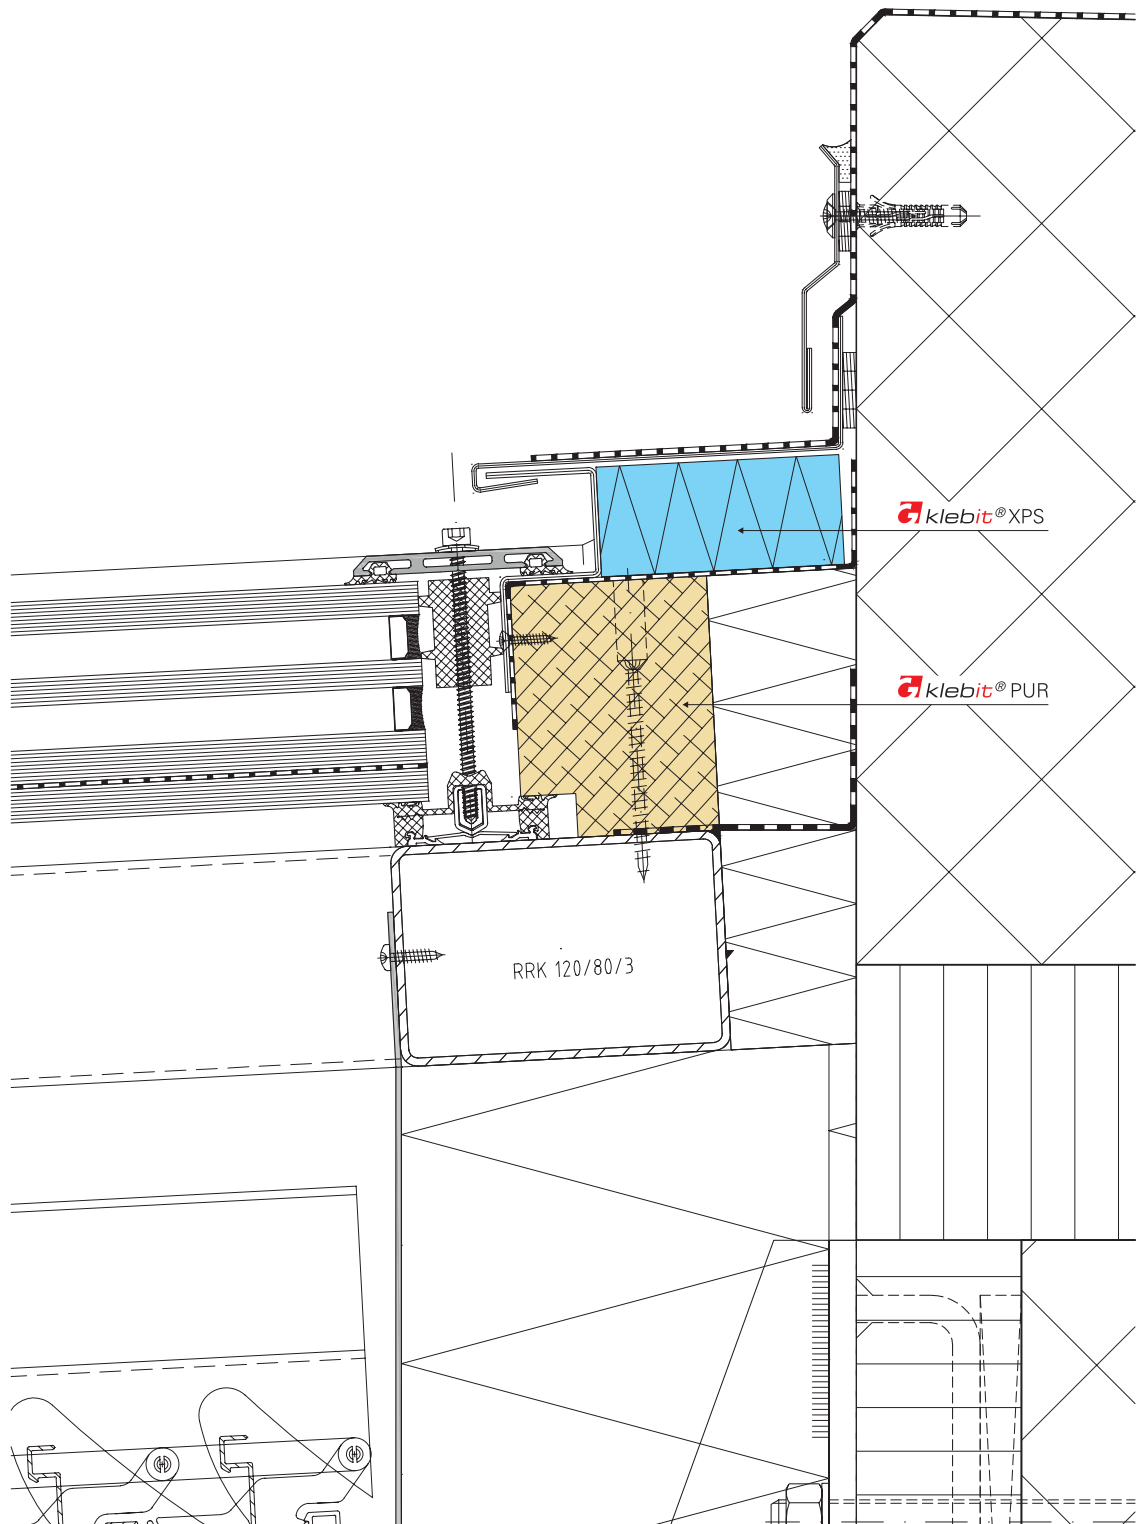


A3

Anschlussdetail Glastach (Rinne)

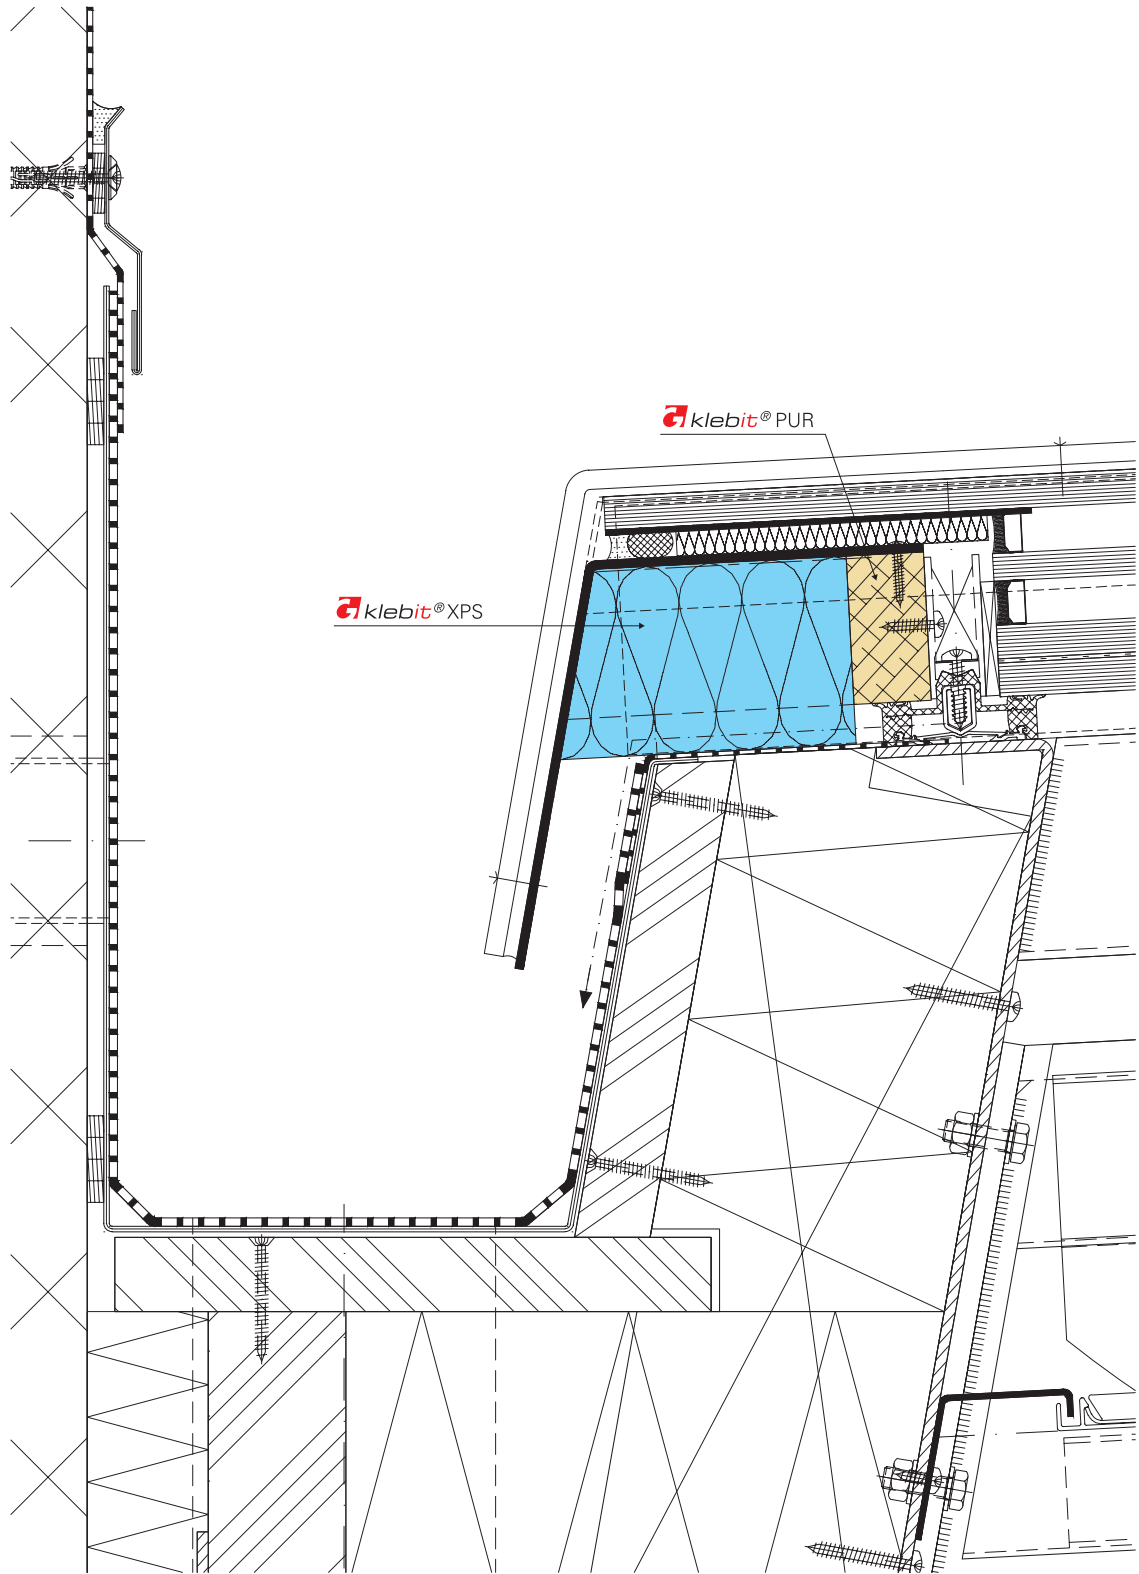


A³


Detail Dachrand Flachdach

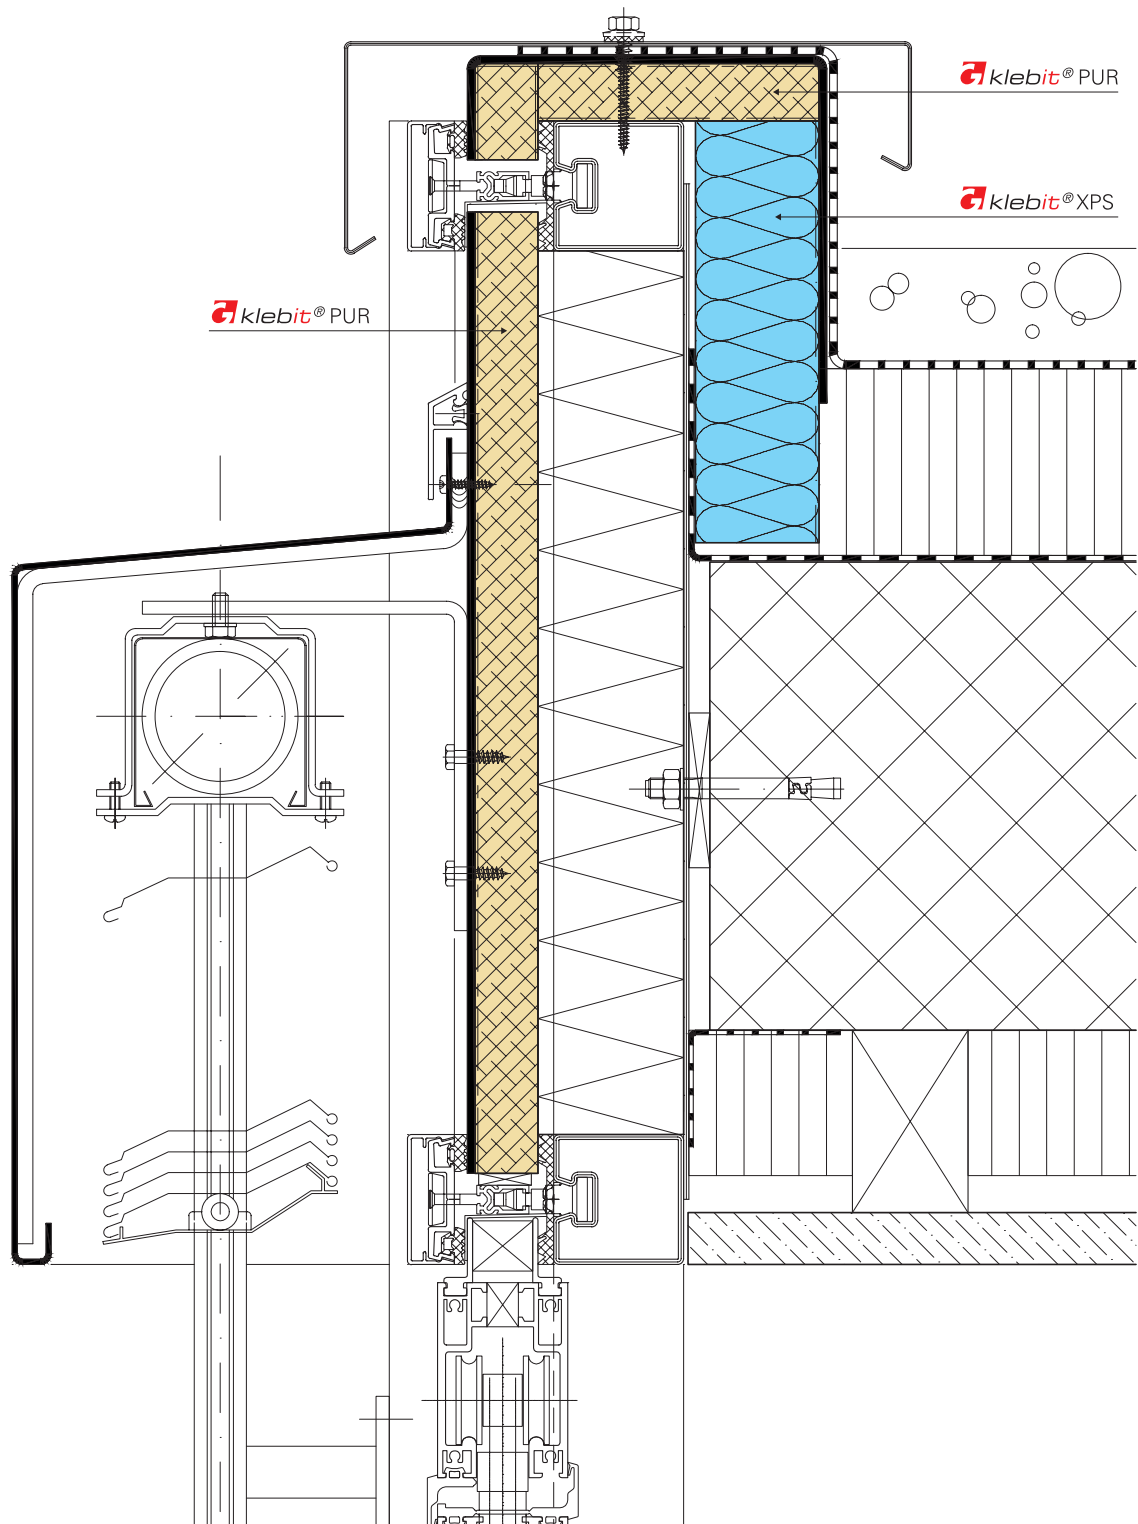

A³

Detail Fensterbank

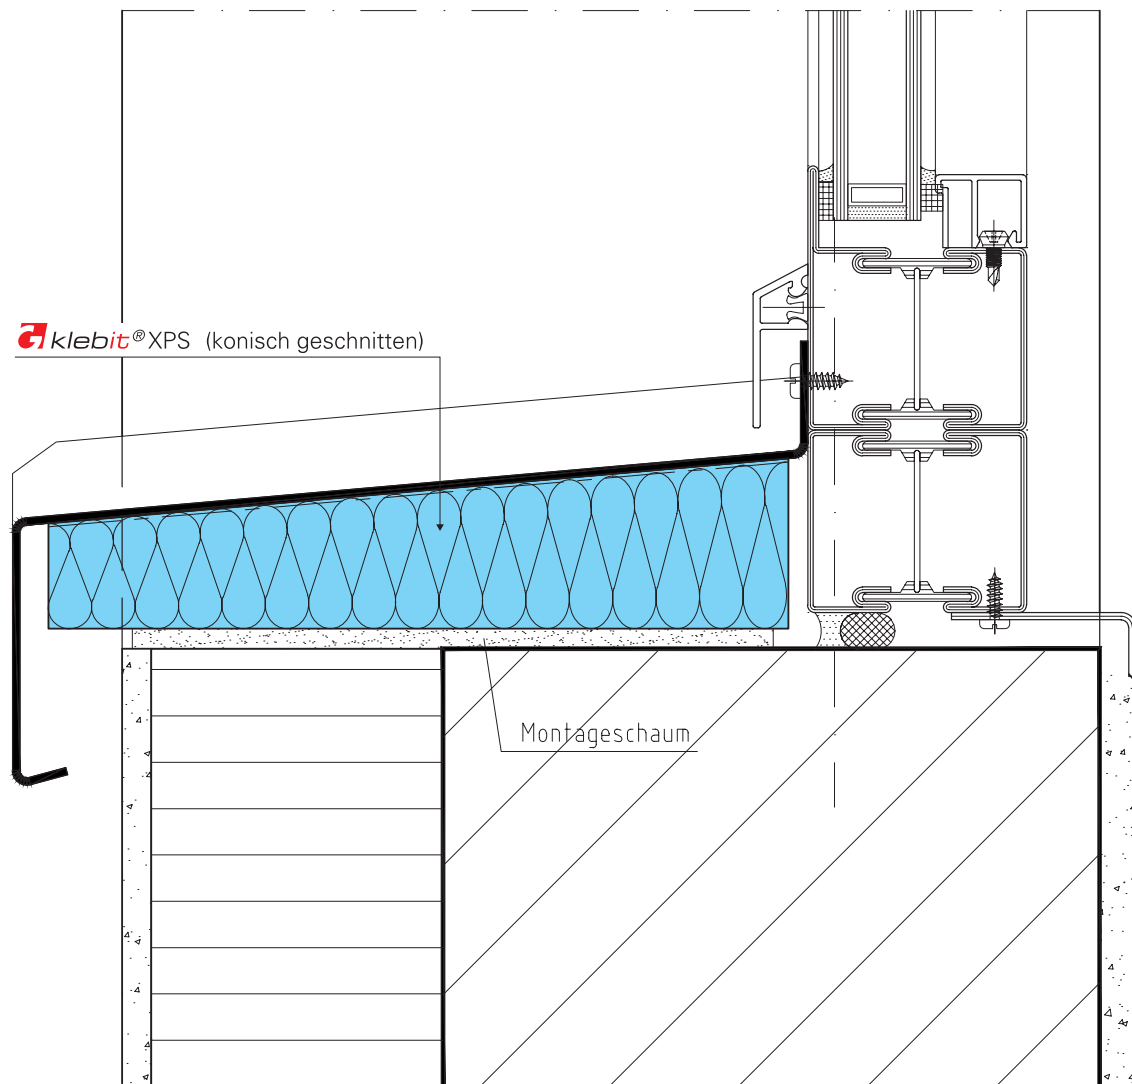


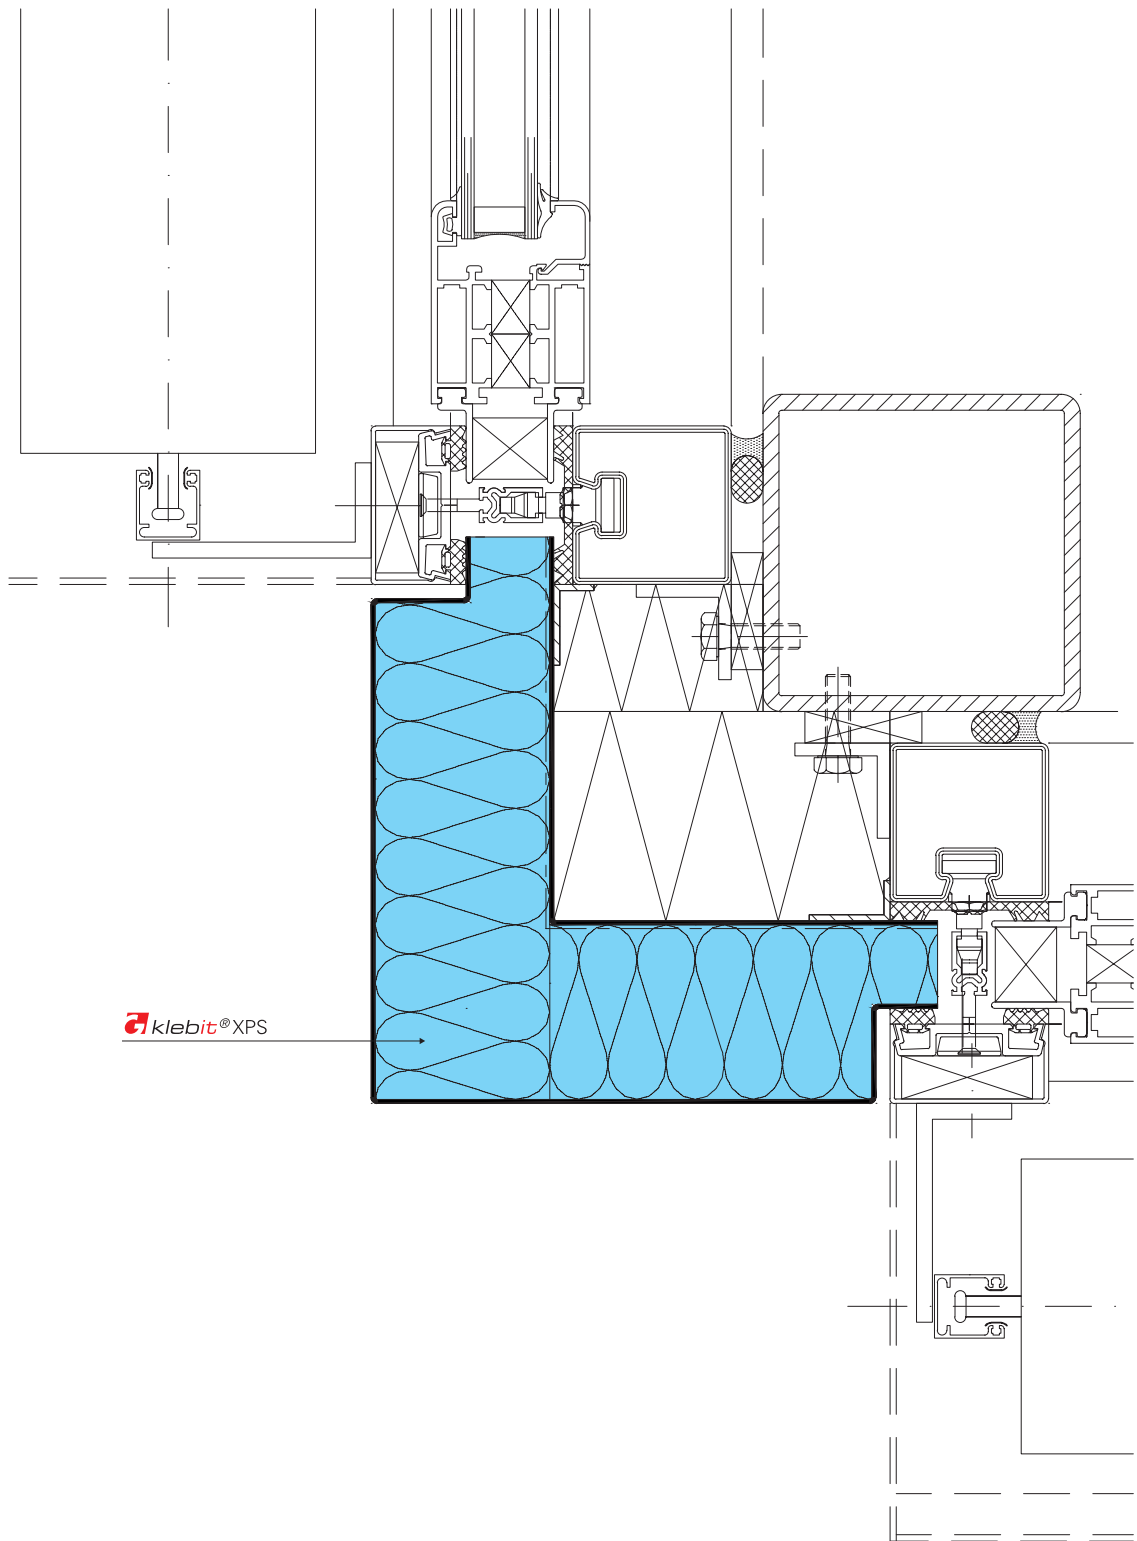

 klebit® XPS


C

Fassadenecke

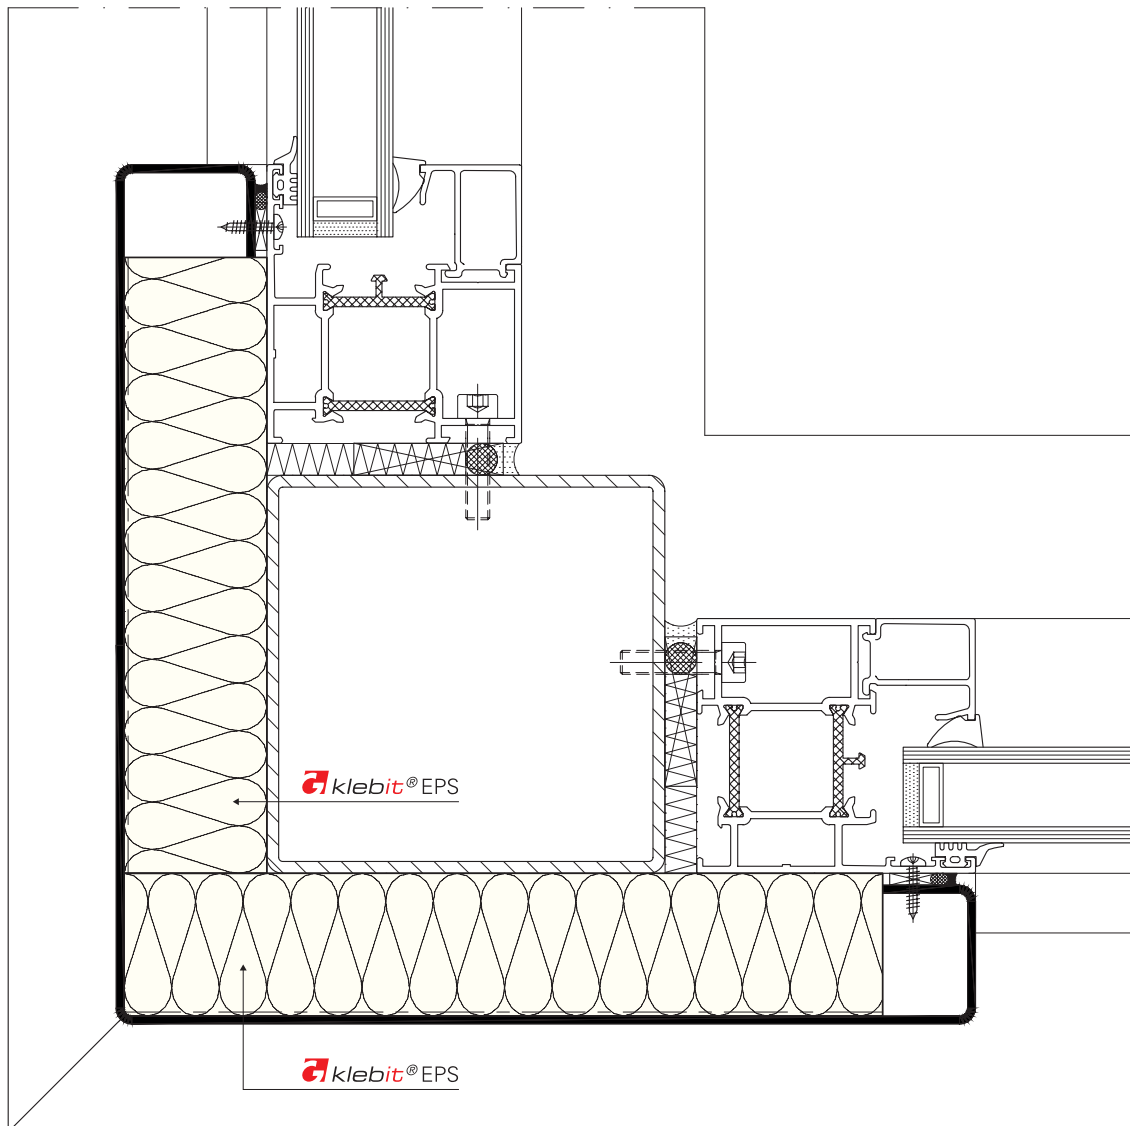

C


Detail Dachbereich

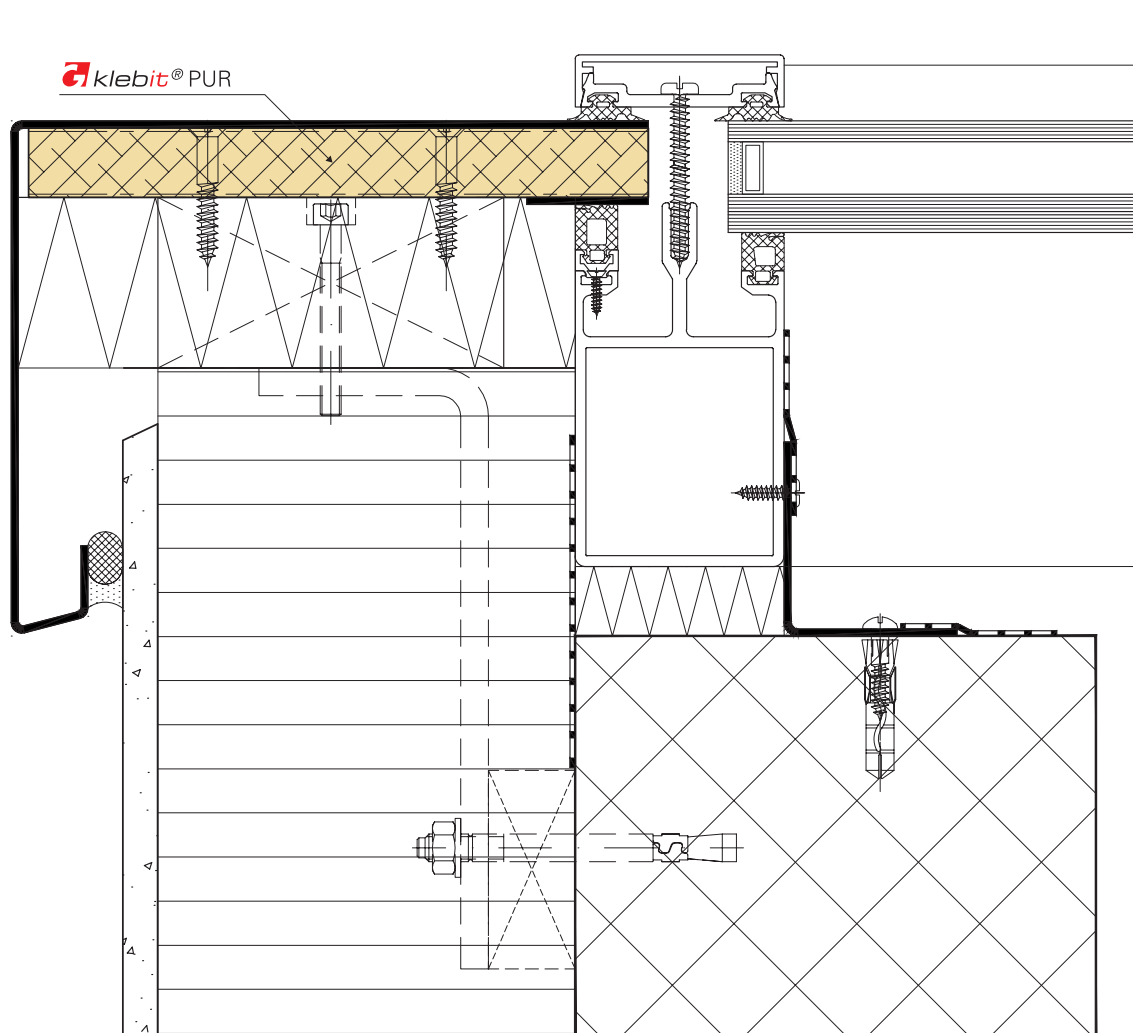

C




Fassadenecke 135°

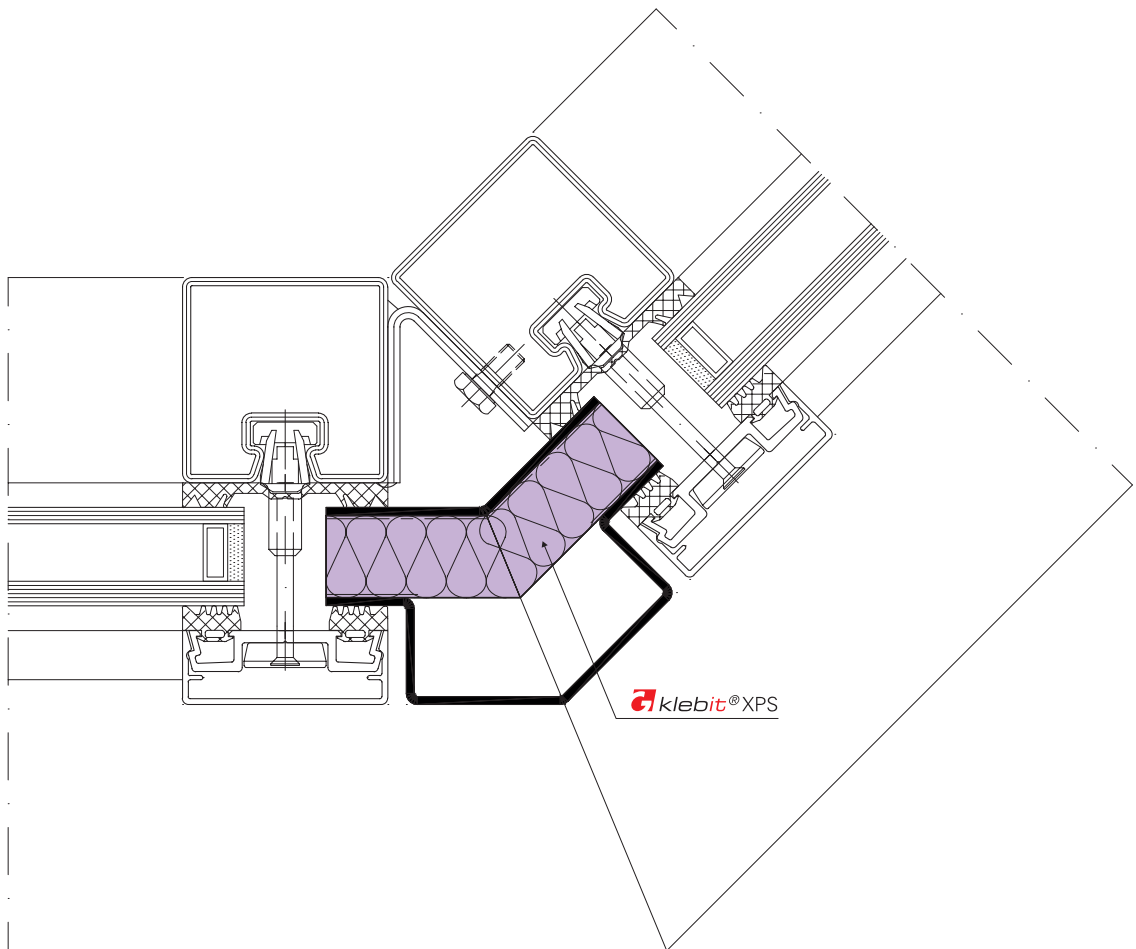

C


Detail Fassadenecke

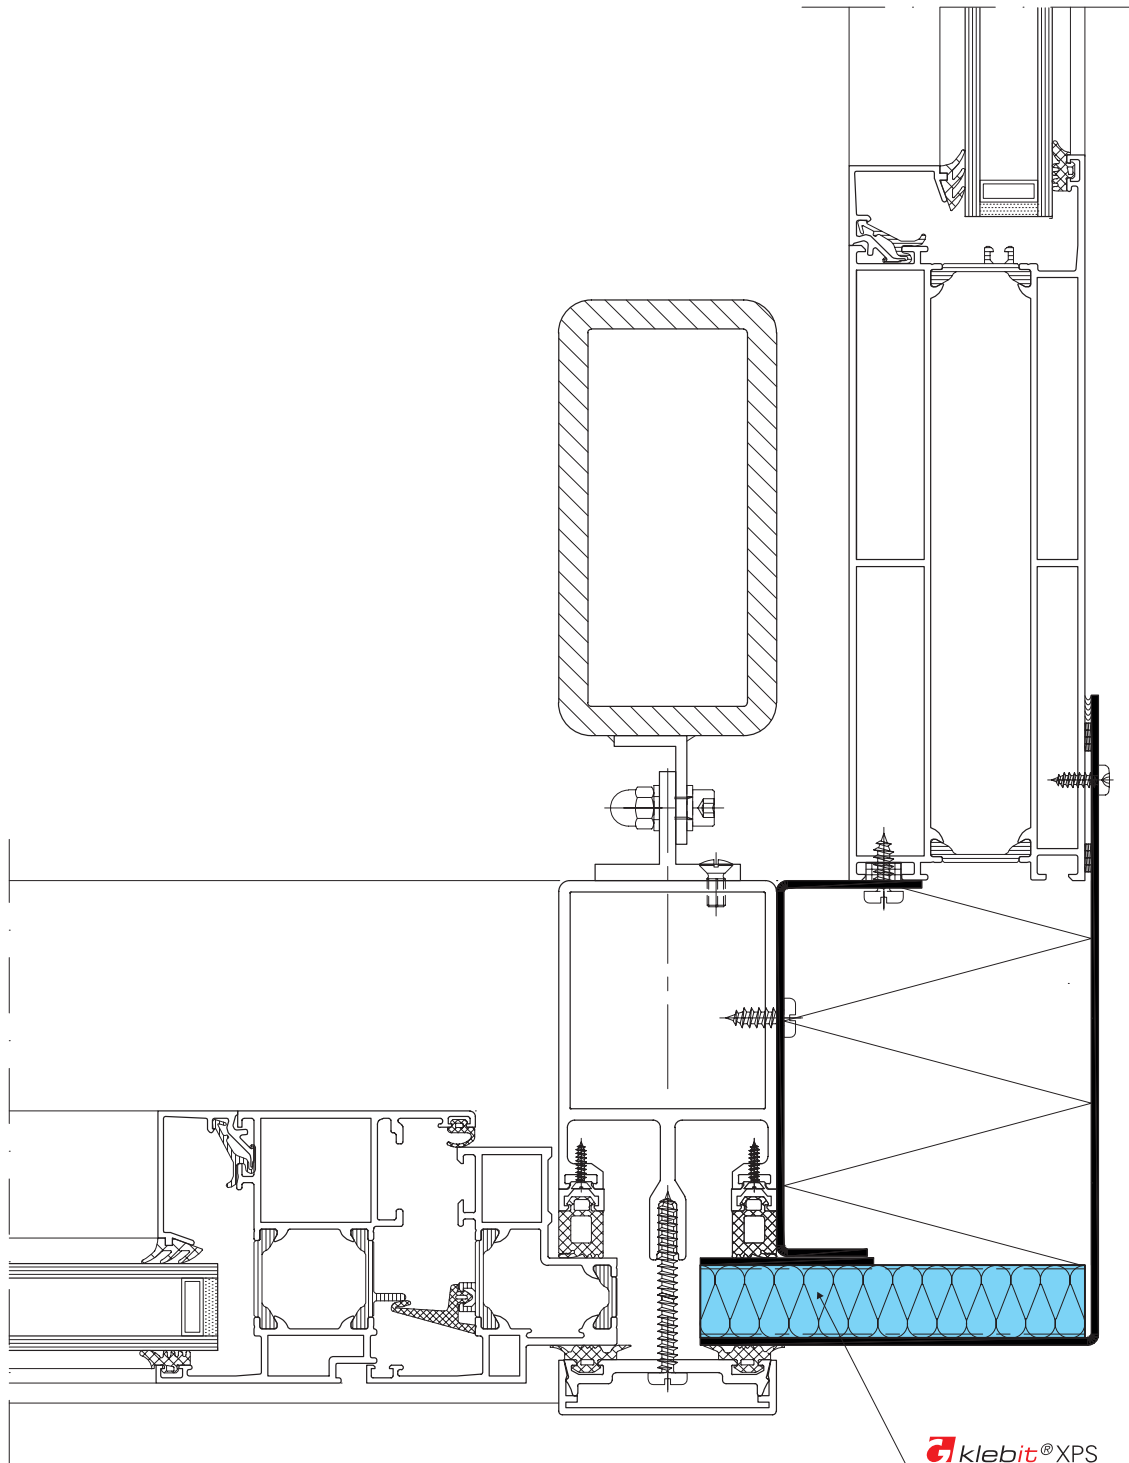


C





Eckdetail 90°

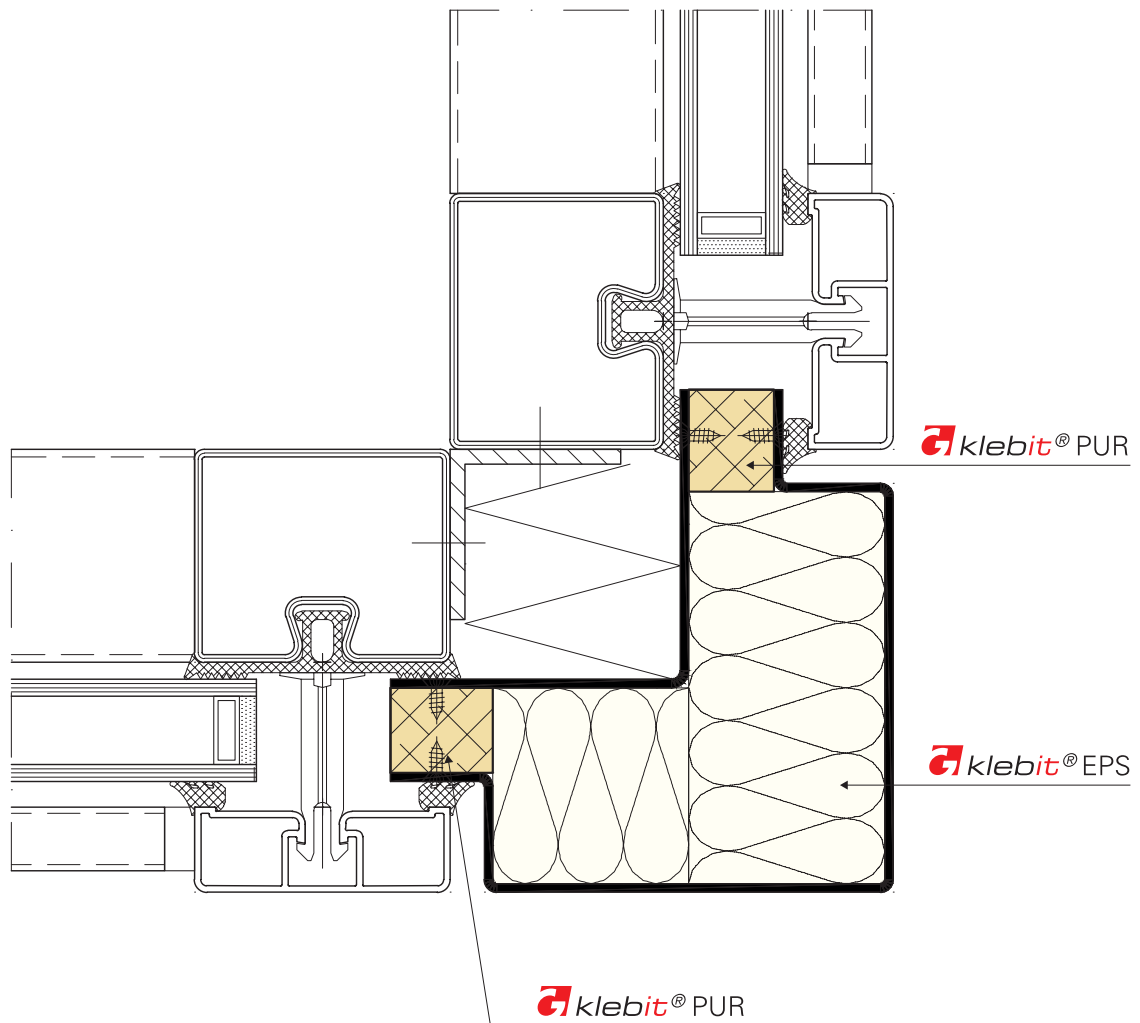


Eckdetail Dachrand Glasdach

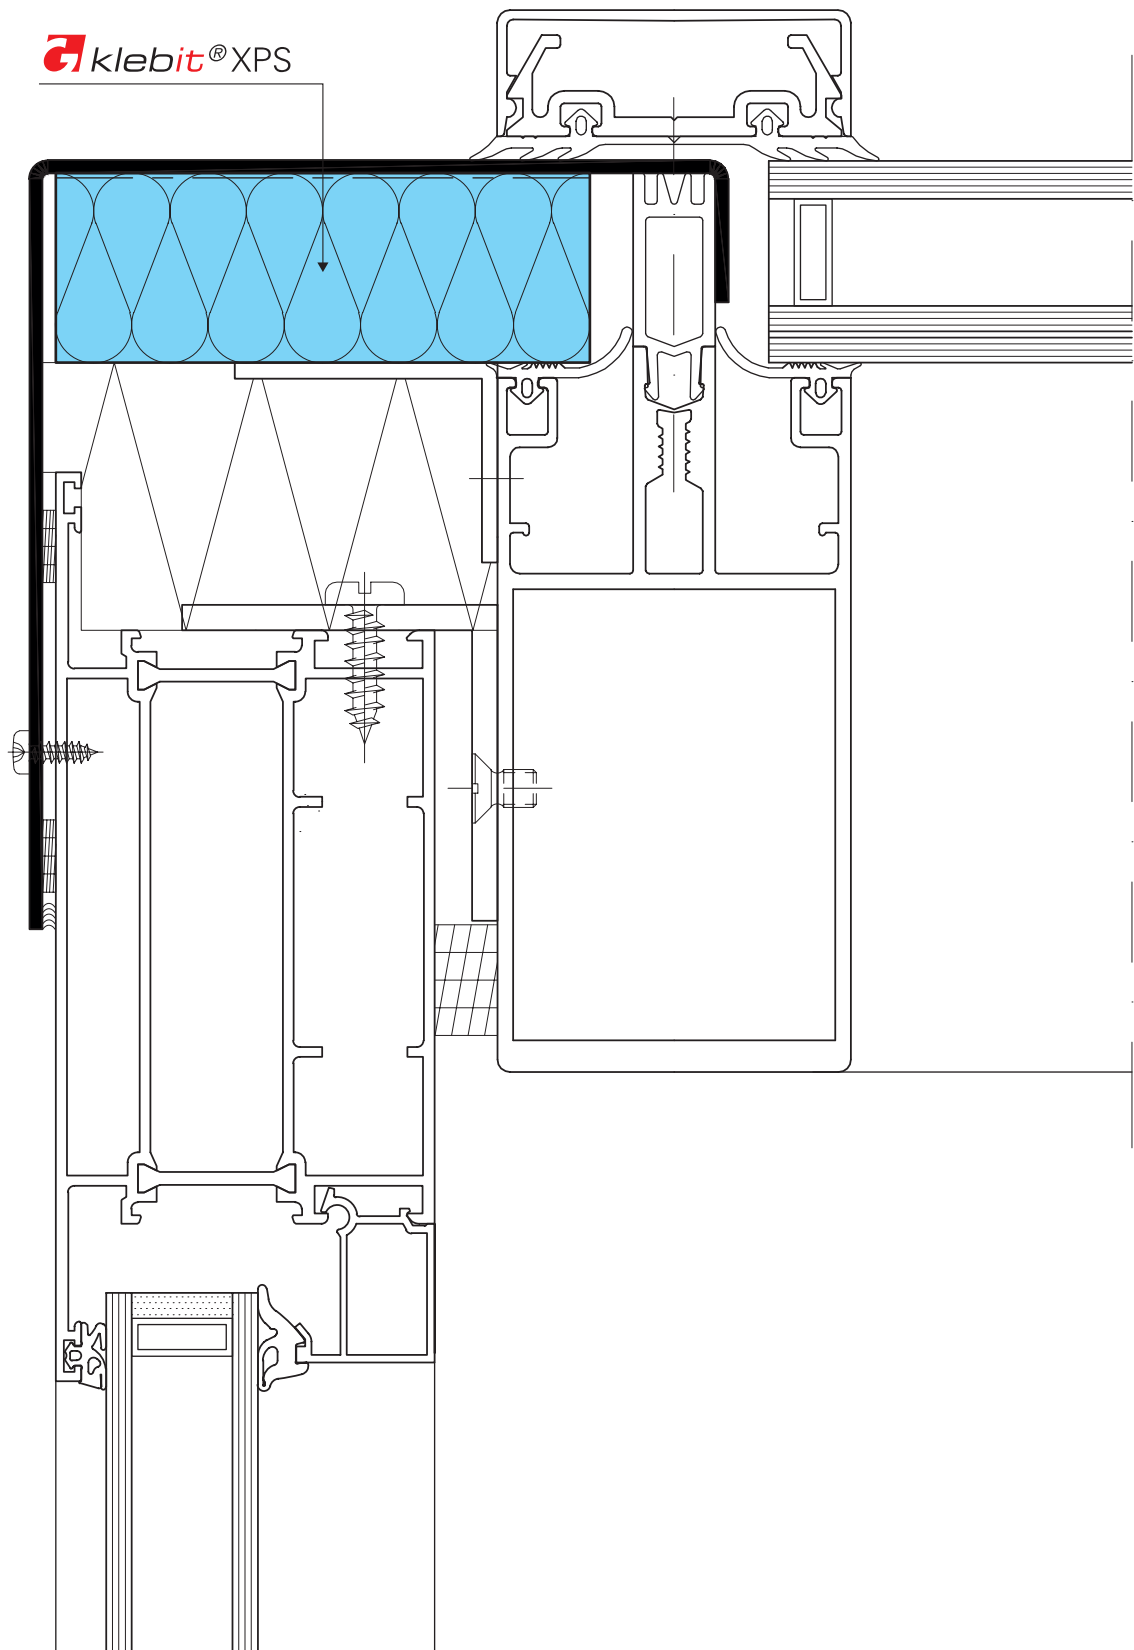

Einbaubeispiele

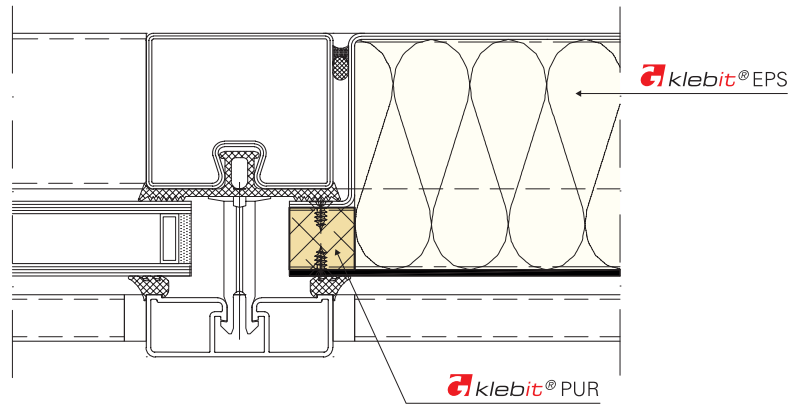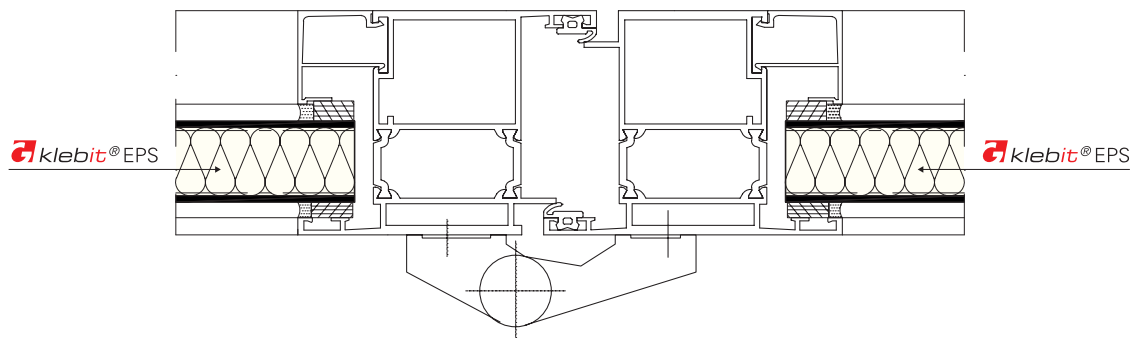


Detail Fusspunkt Glasoberlicht

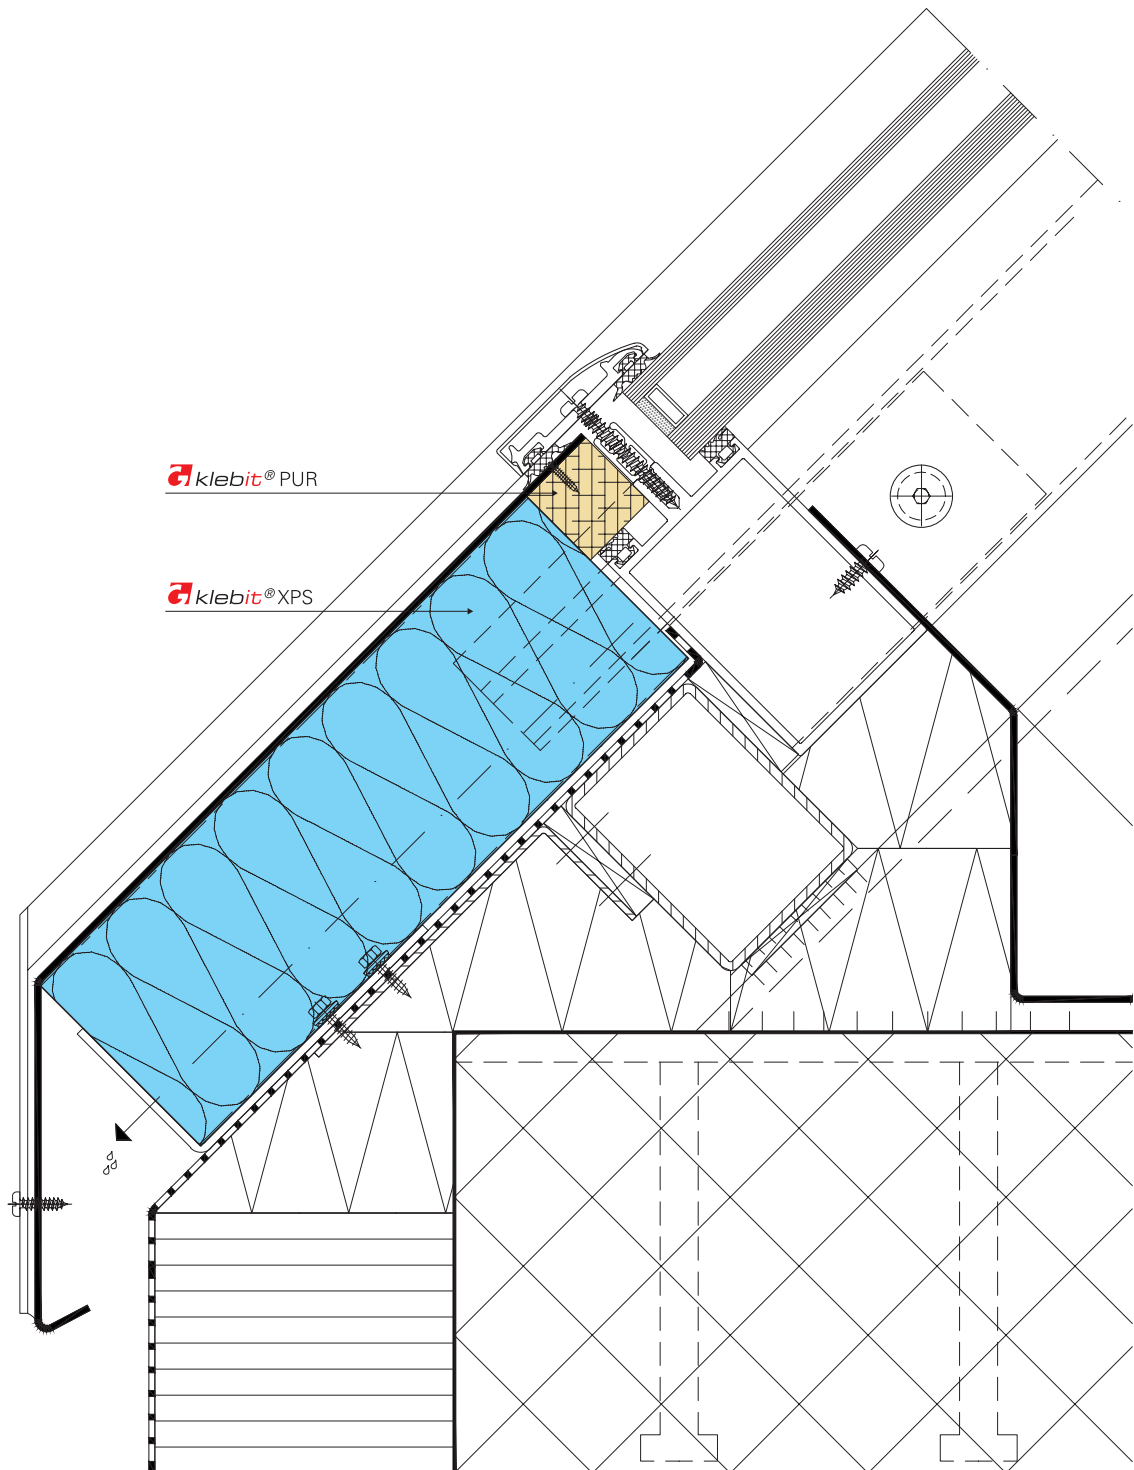

E




Traufkante Wintergarten

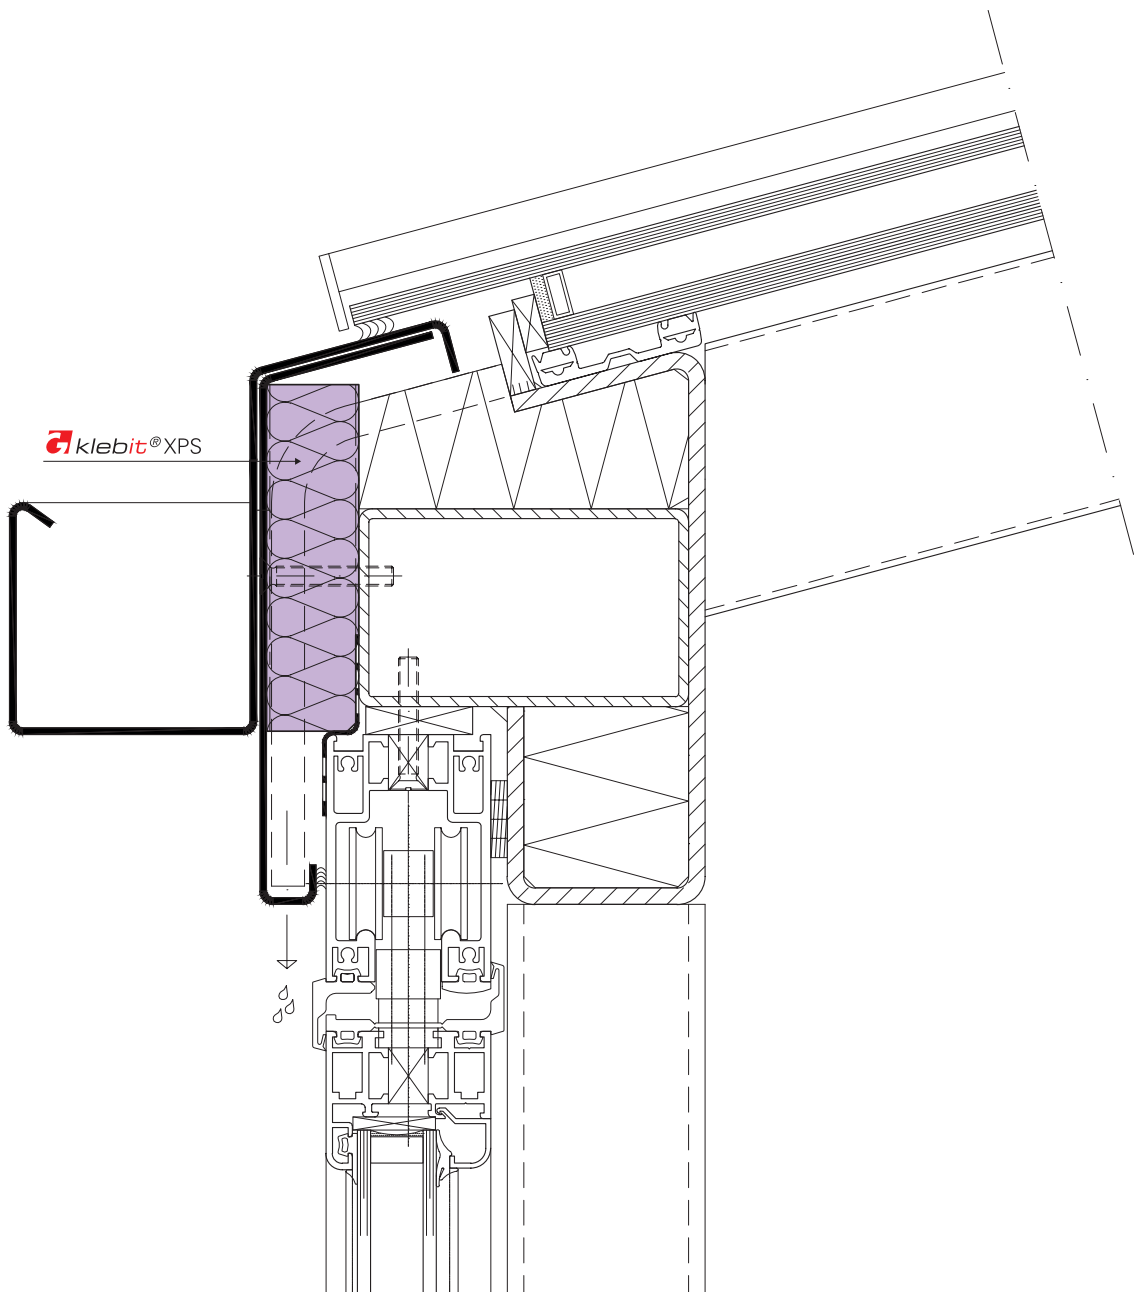

E


Traufkante Schrägverglasung

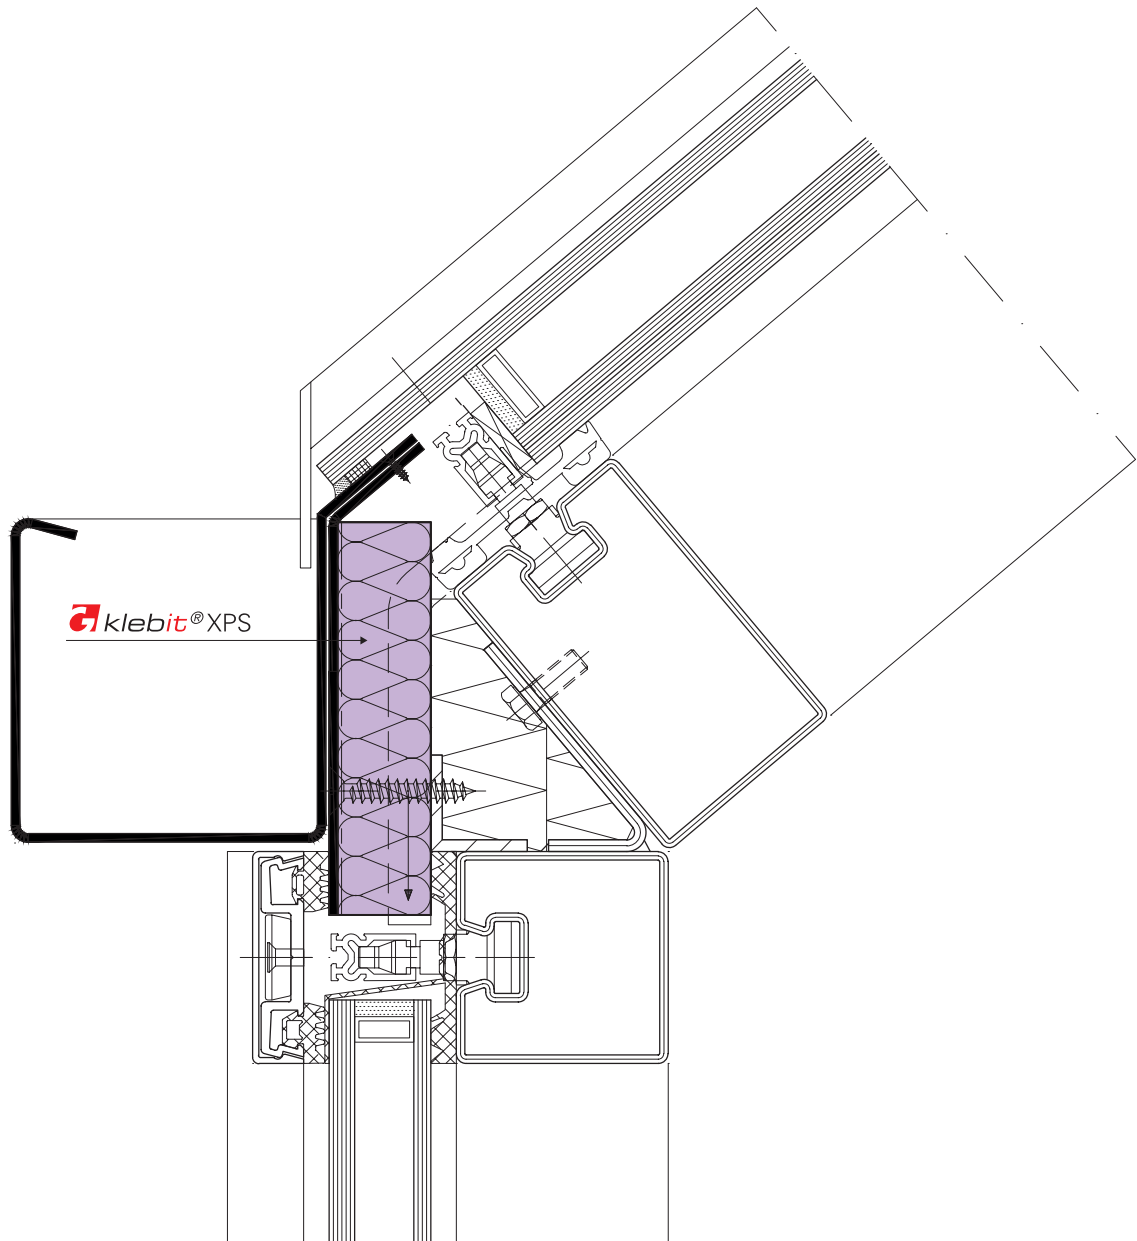

E




Traufkante Wintergarten

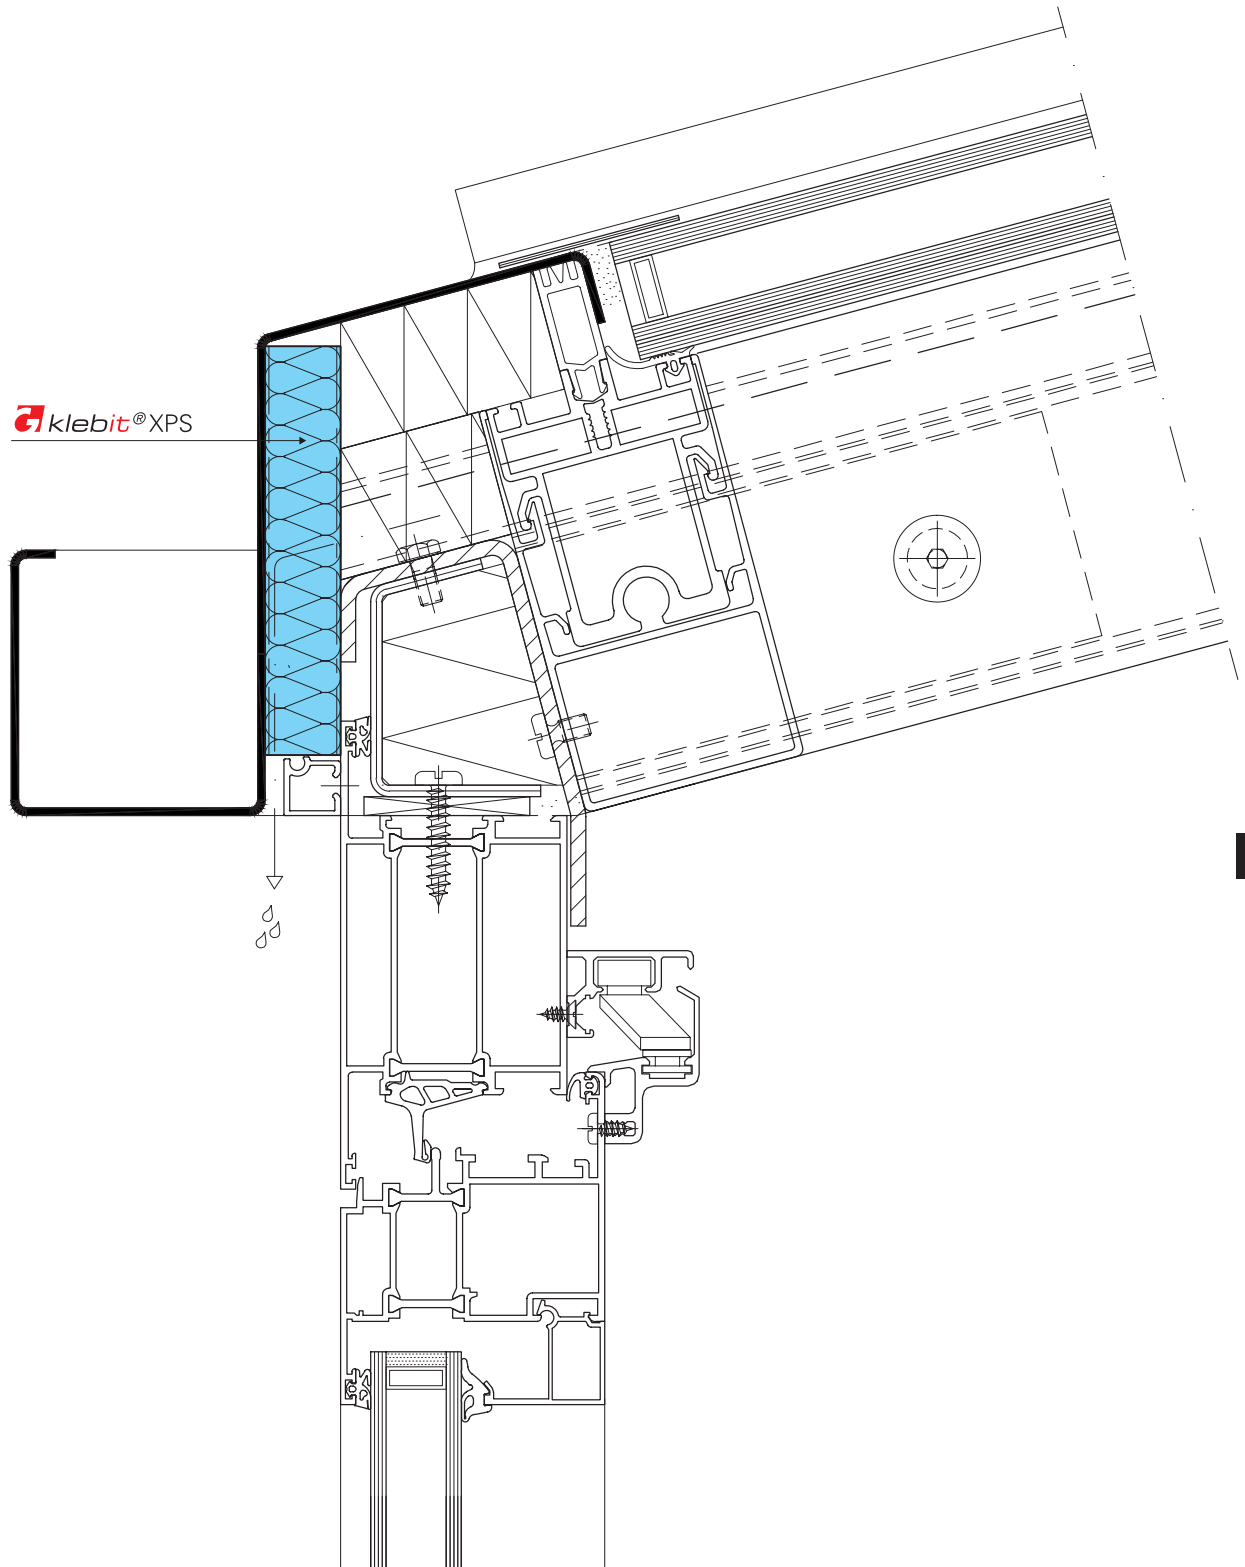

E




Detail Dachfirst

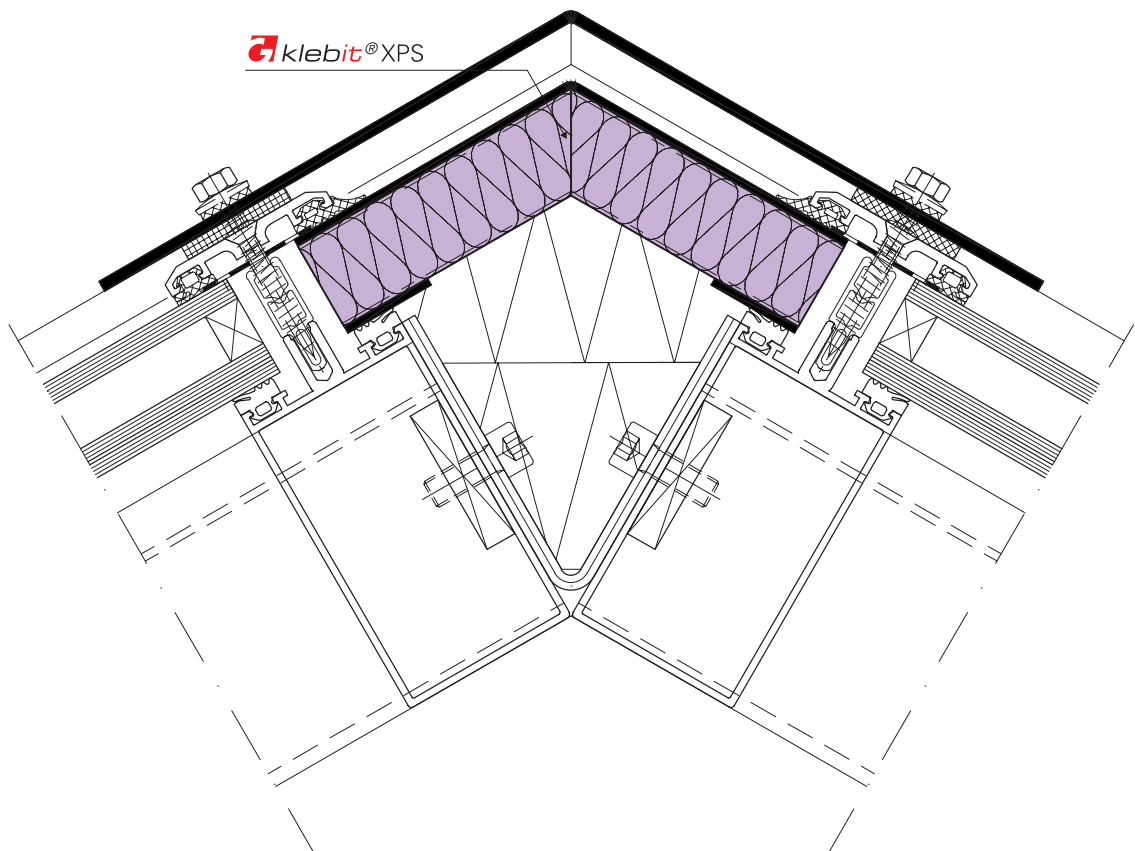

E




Innenecke von Schrägverglasung

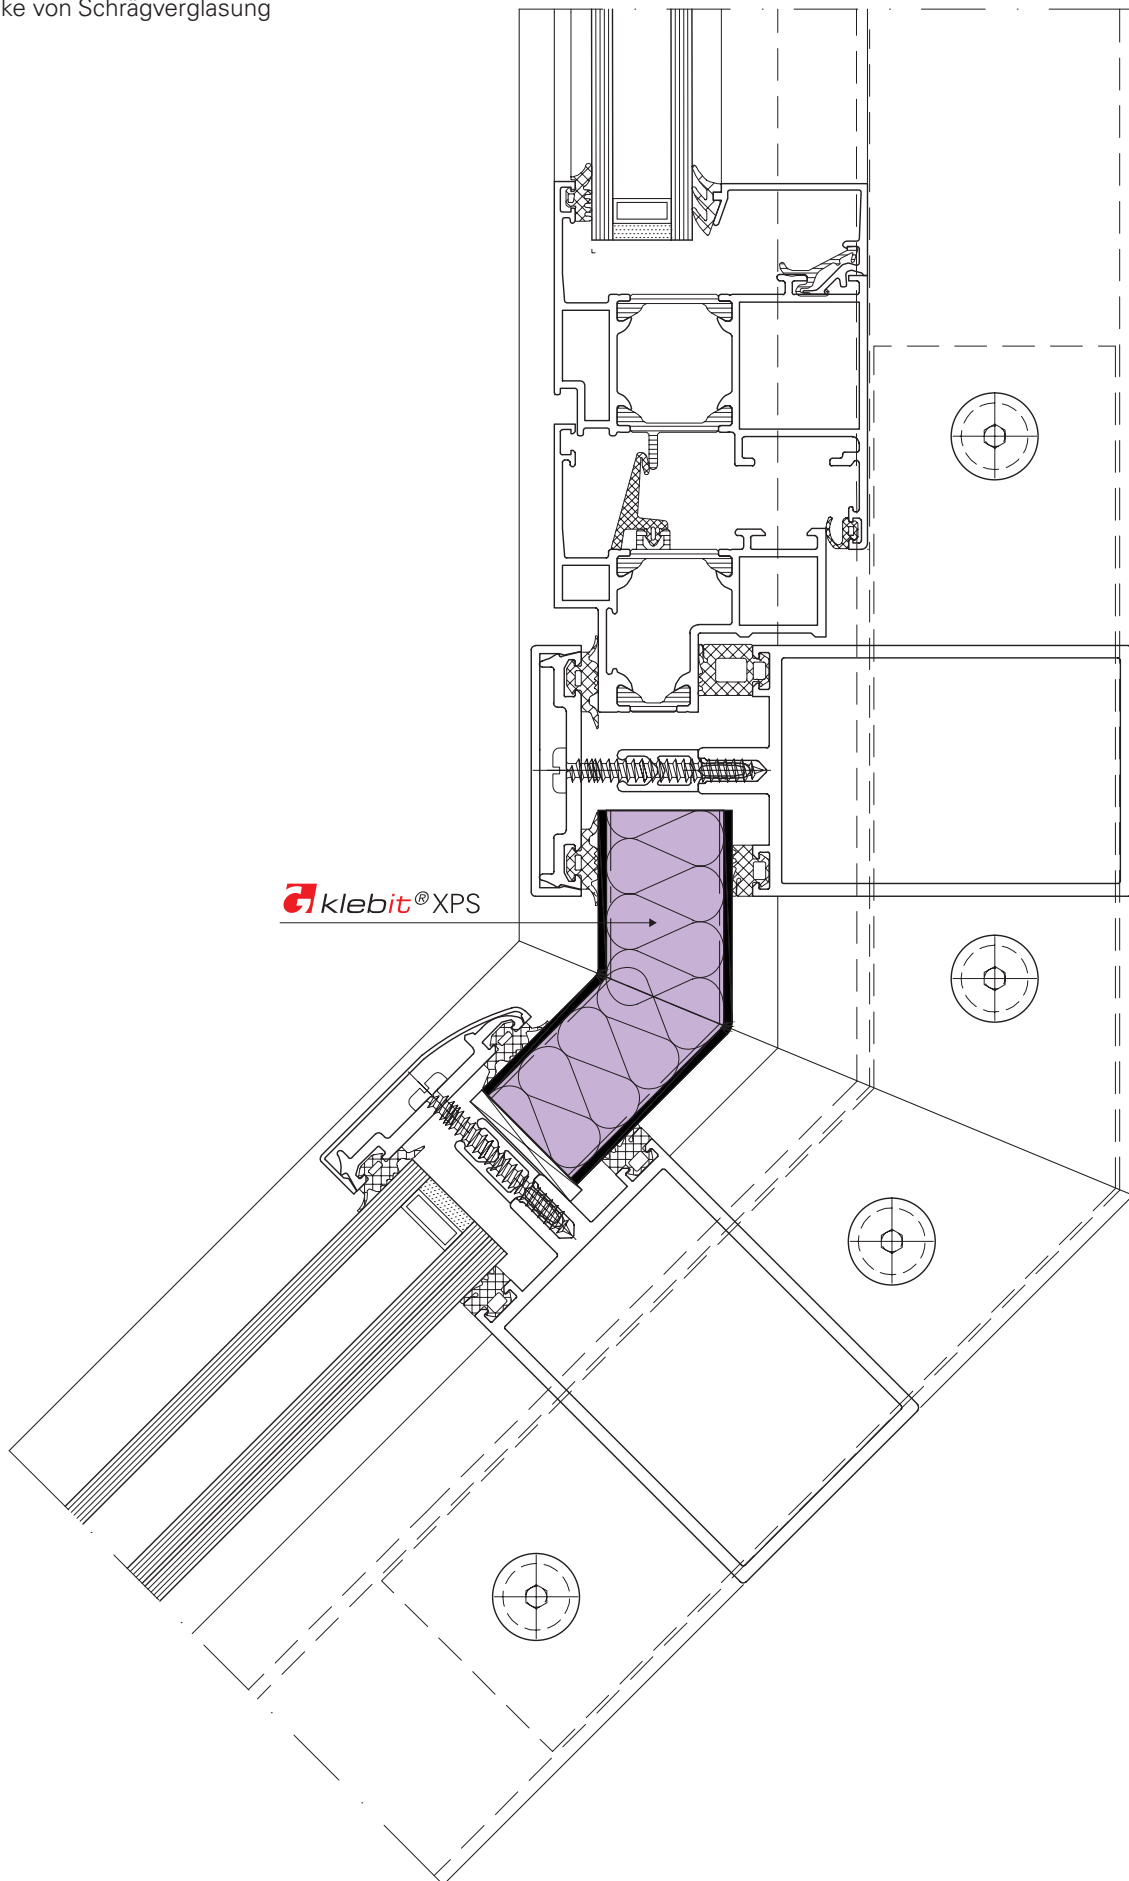

E


Traufkante Schrägverglasung

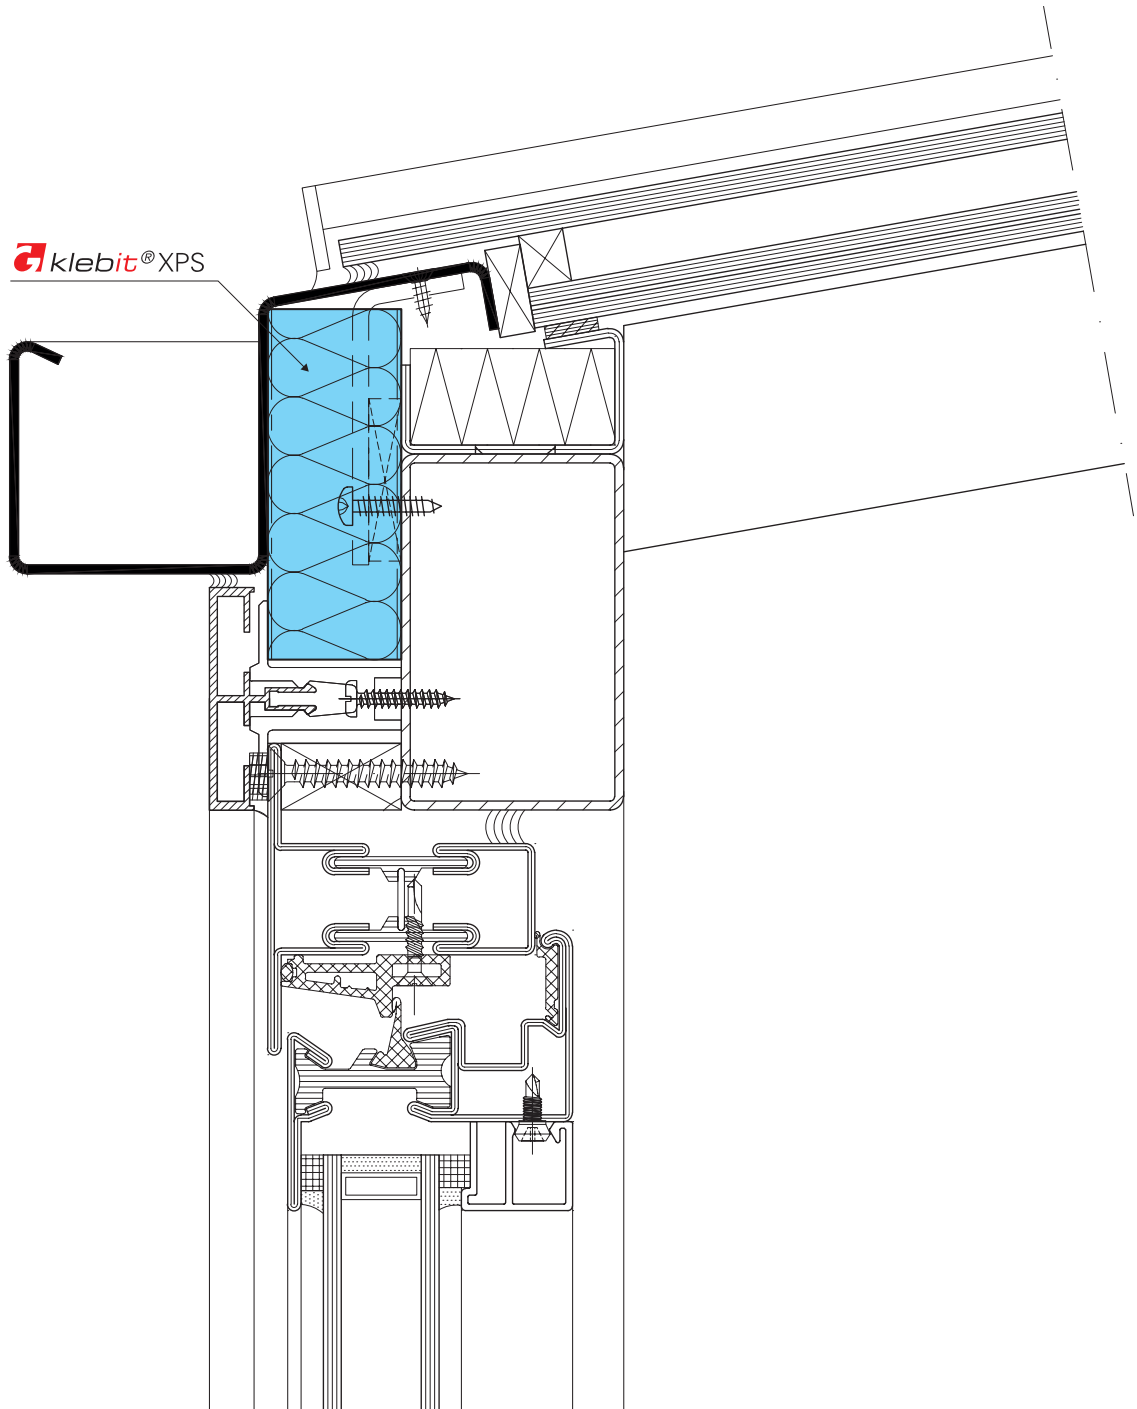

E




Detail Fusspunkt Fassade

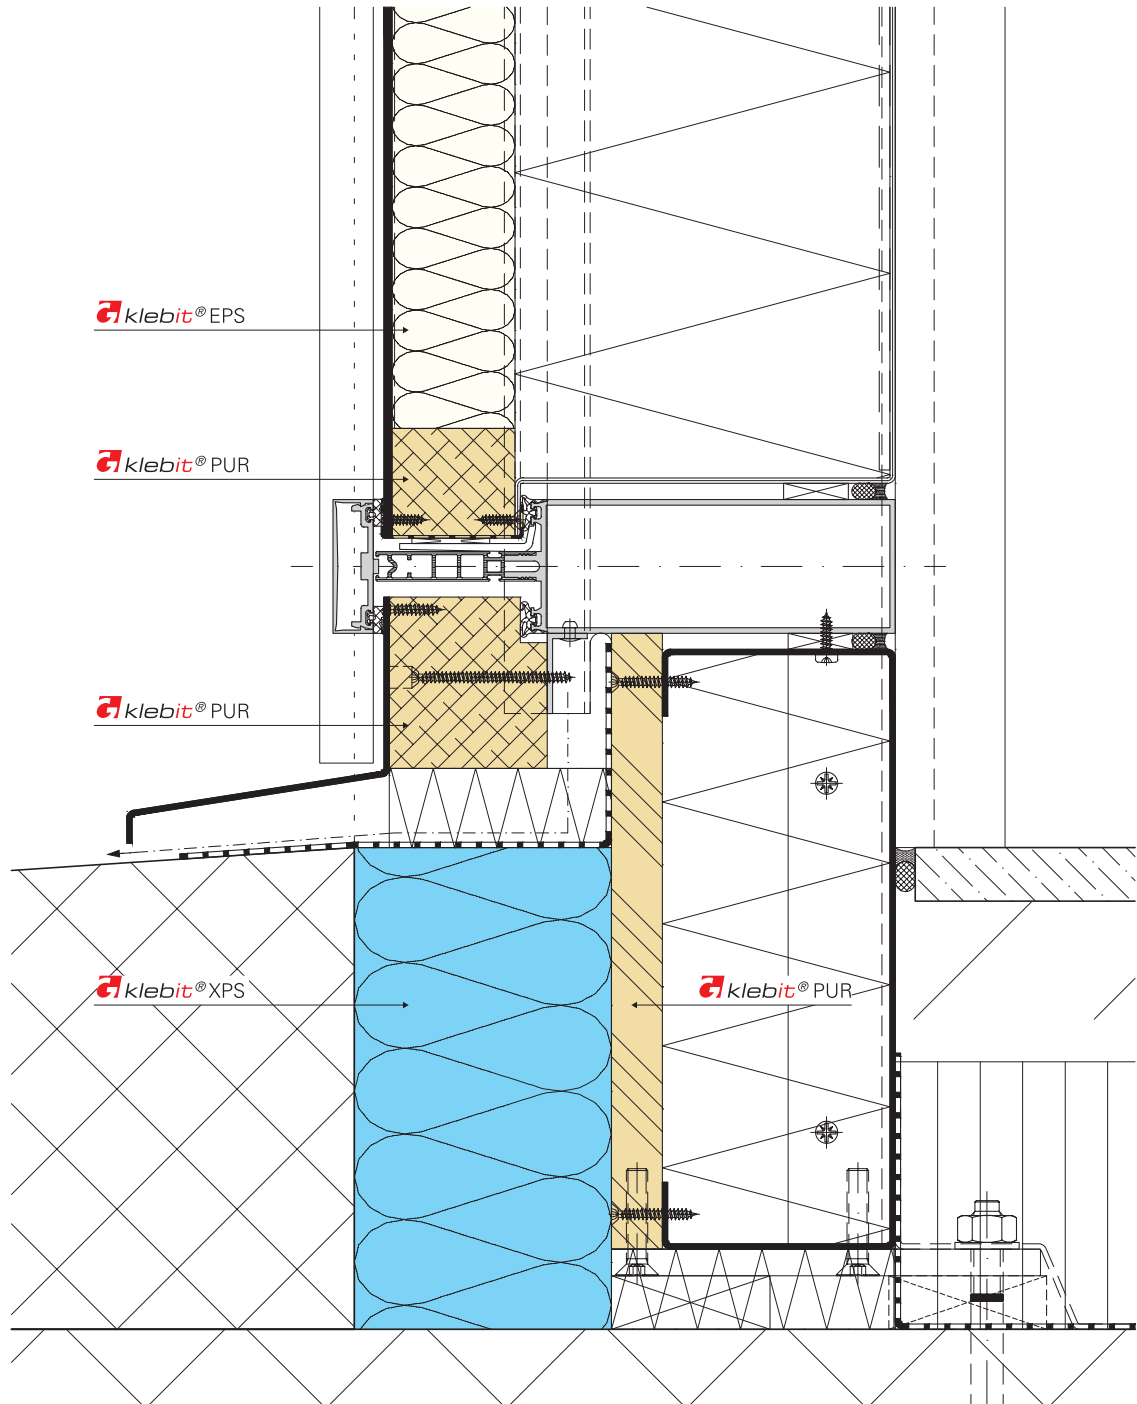

F




Detail Fusspunkt

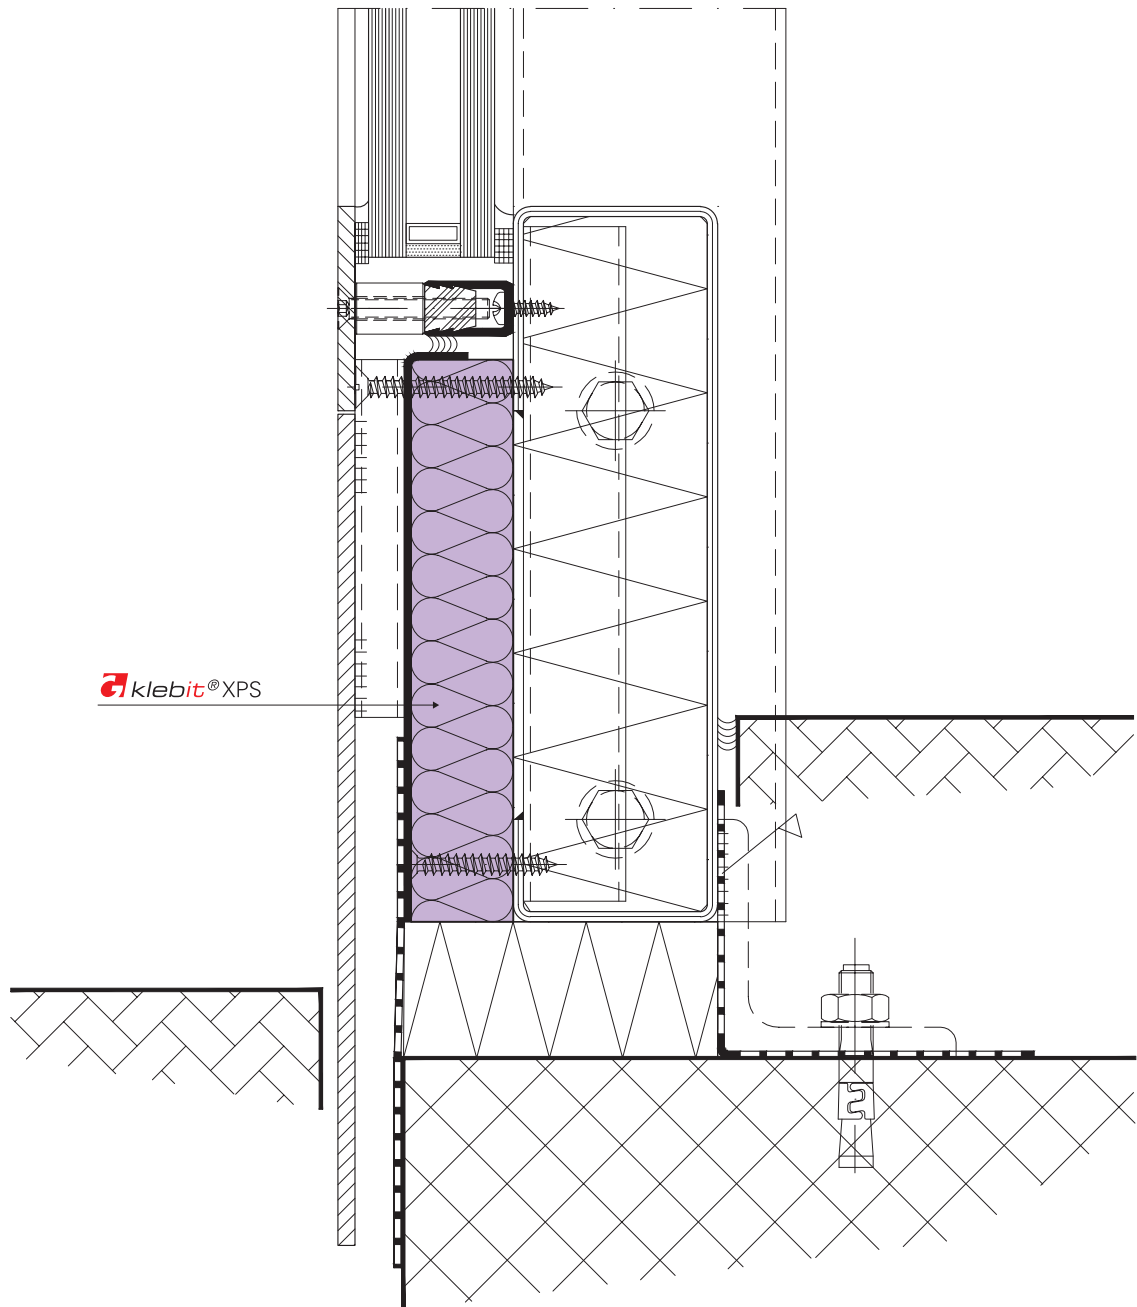


F




Detail Fusspunkt

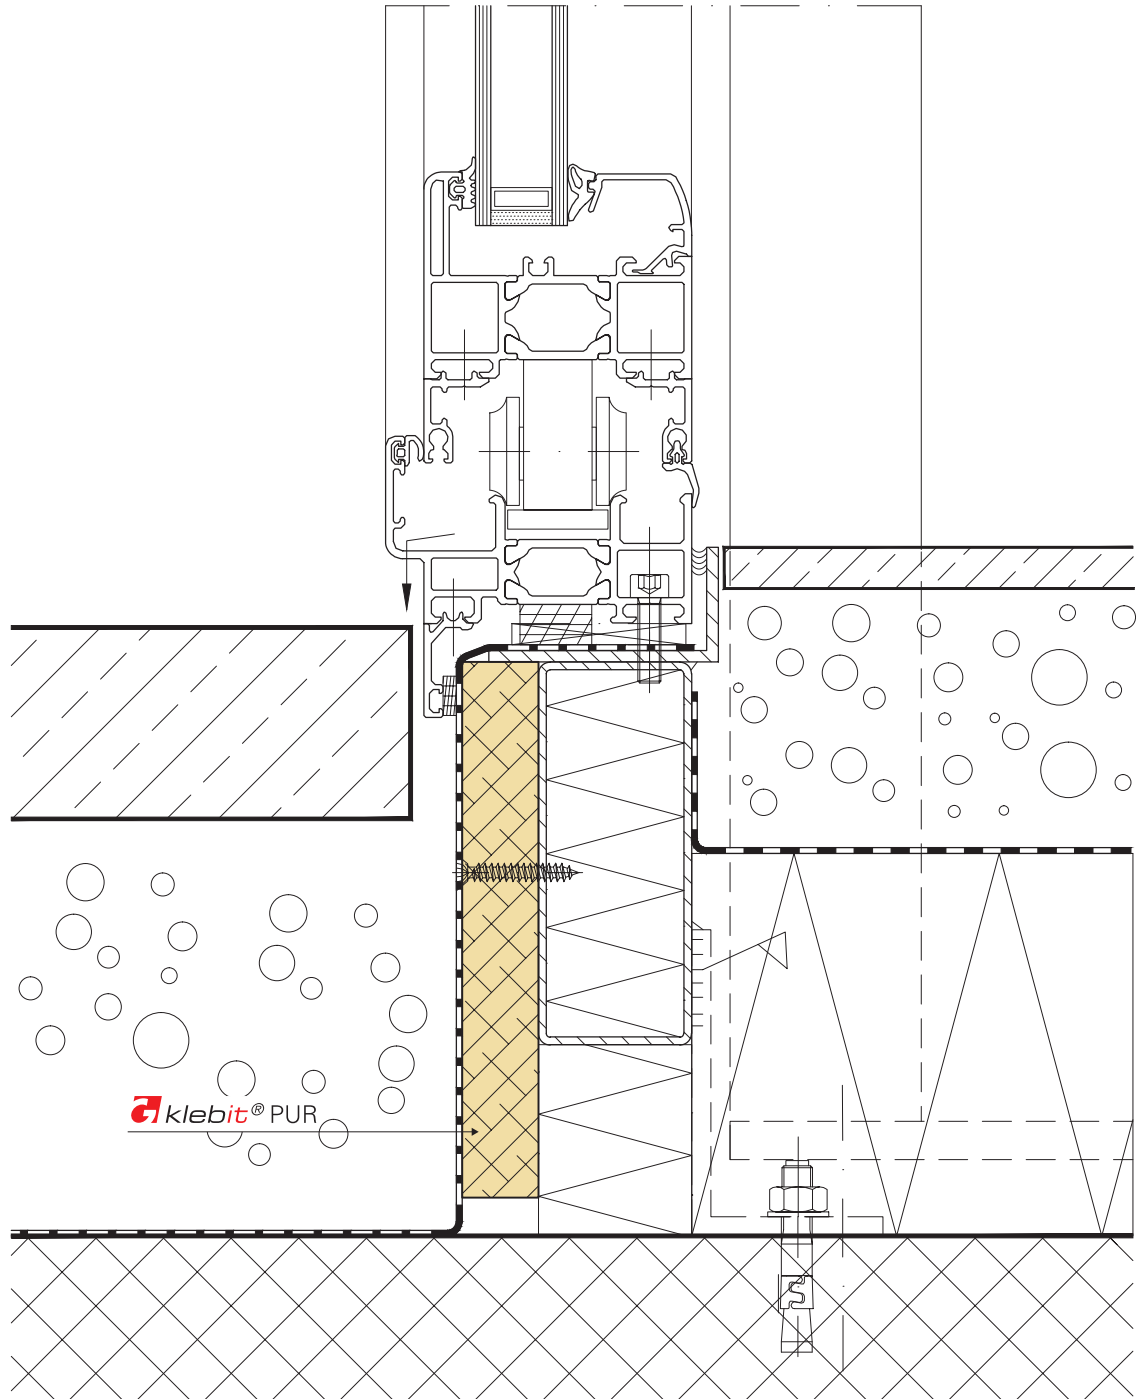

Detail Fusspunkt

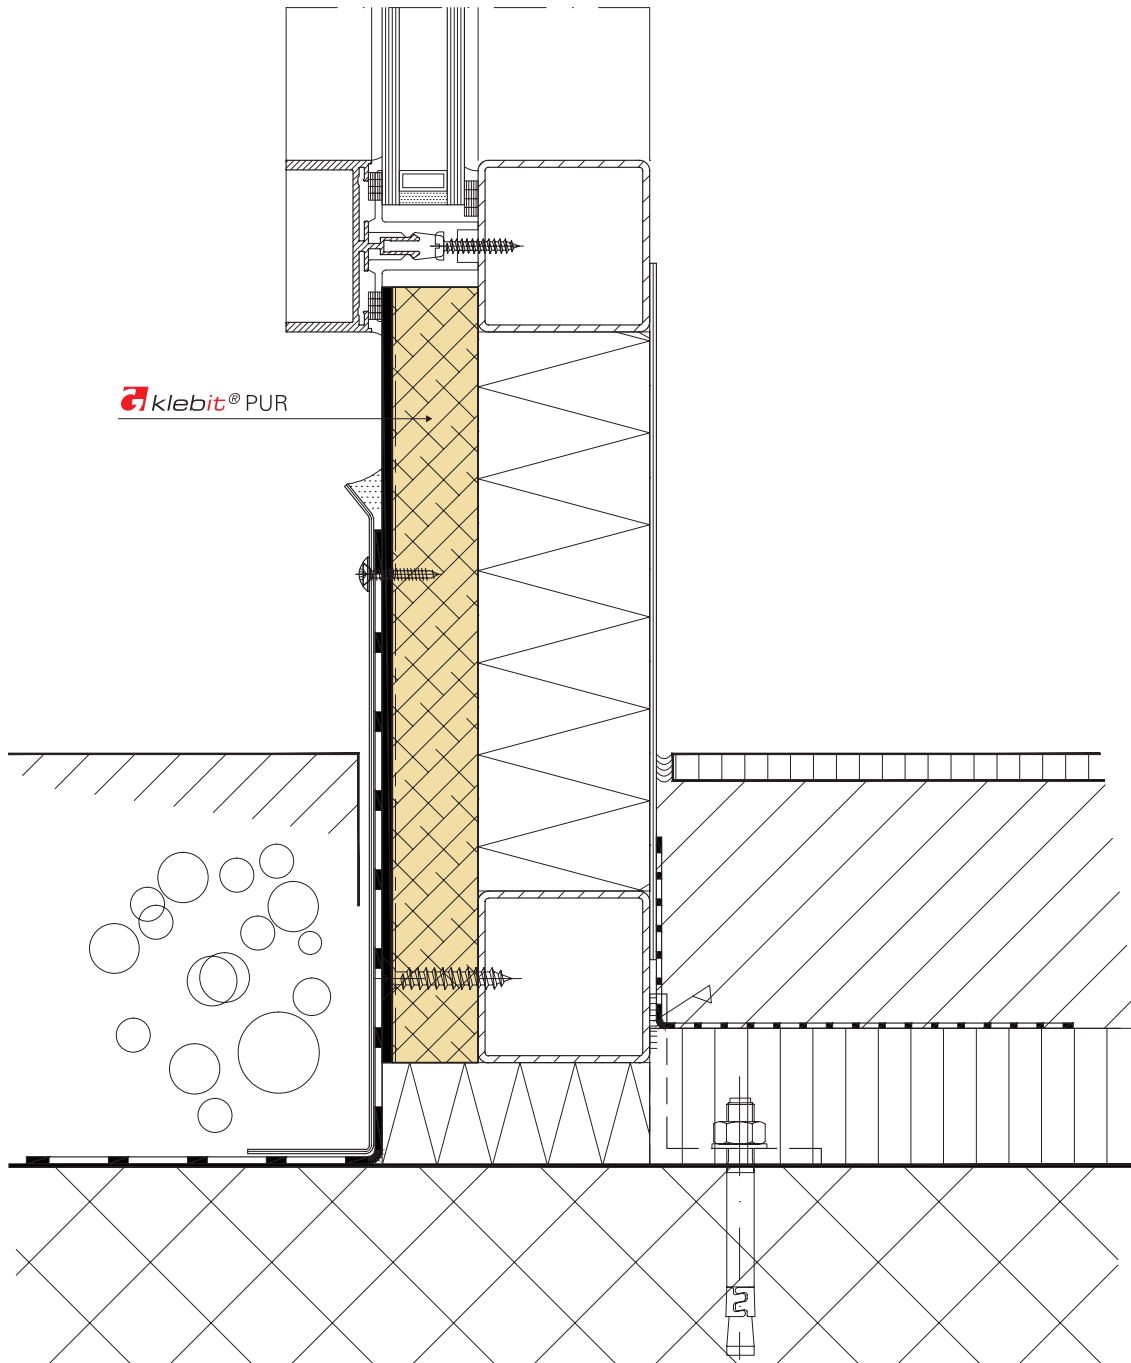


Detail Fusspunkt

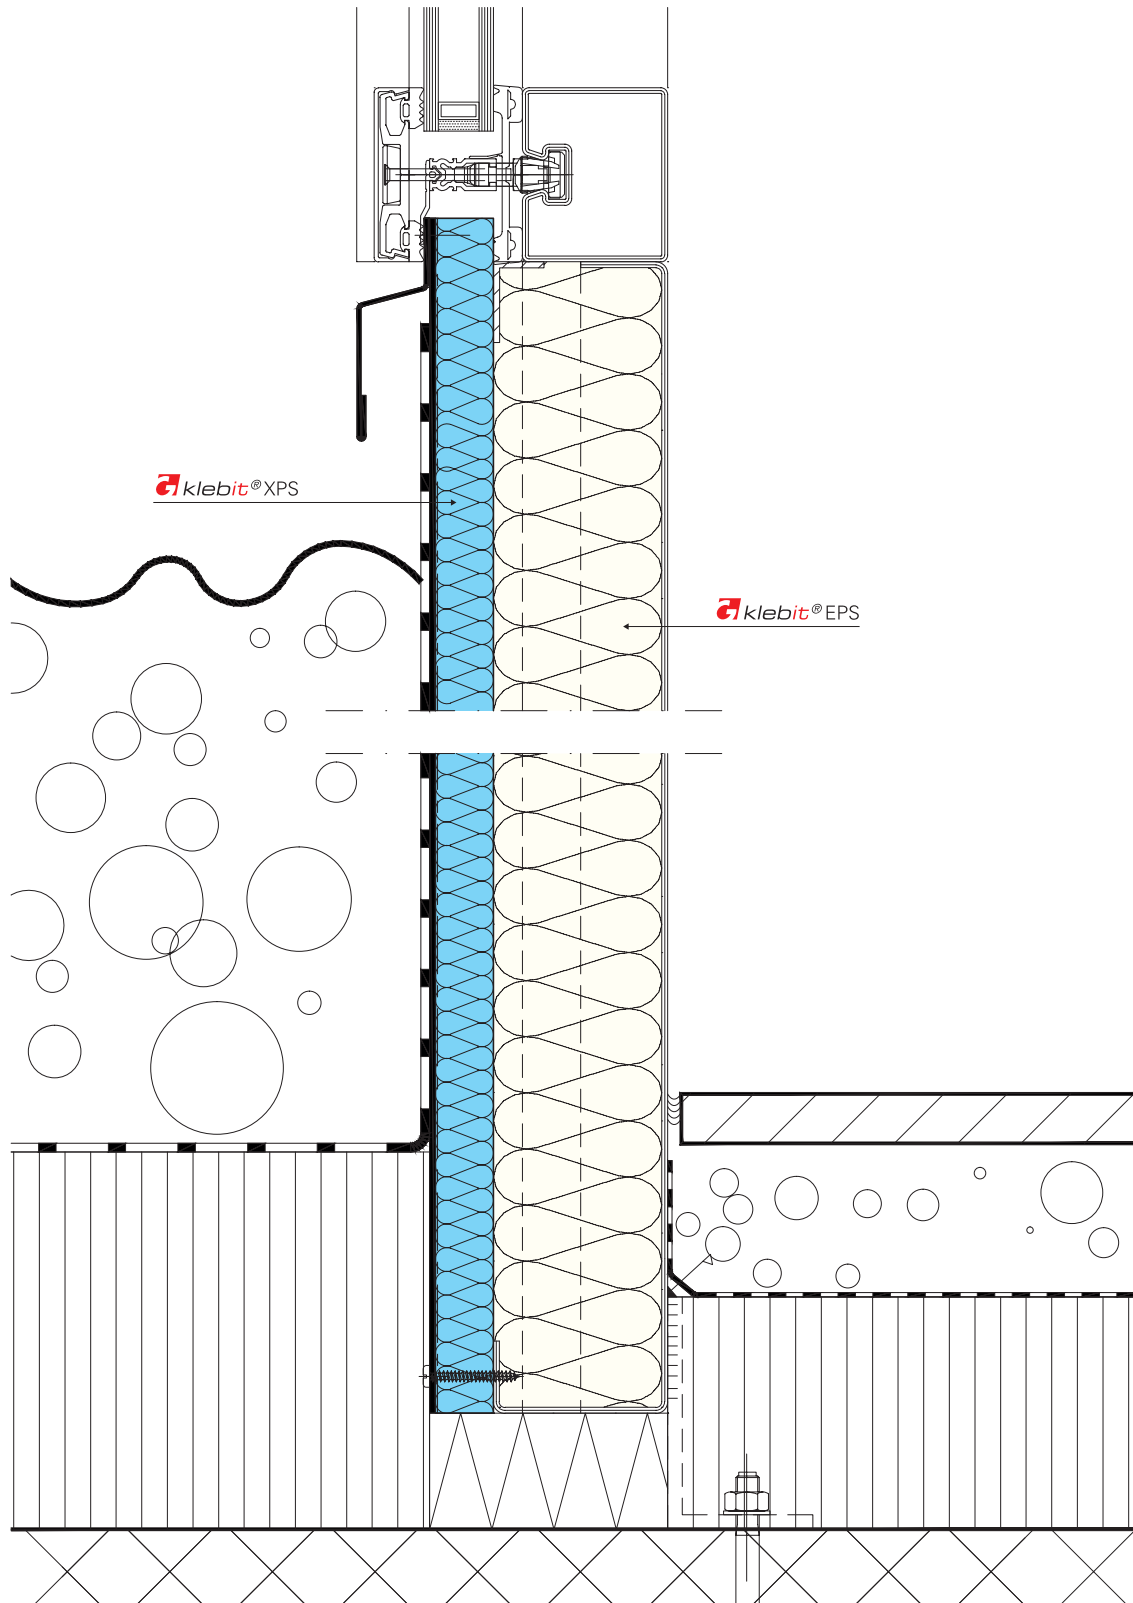

F




Detail Fusspunkt

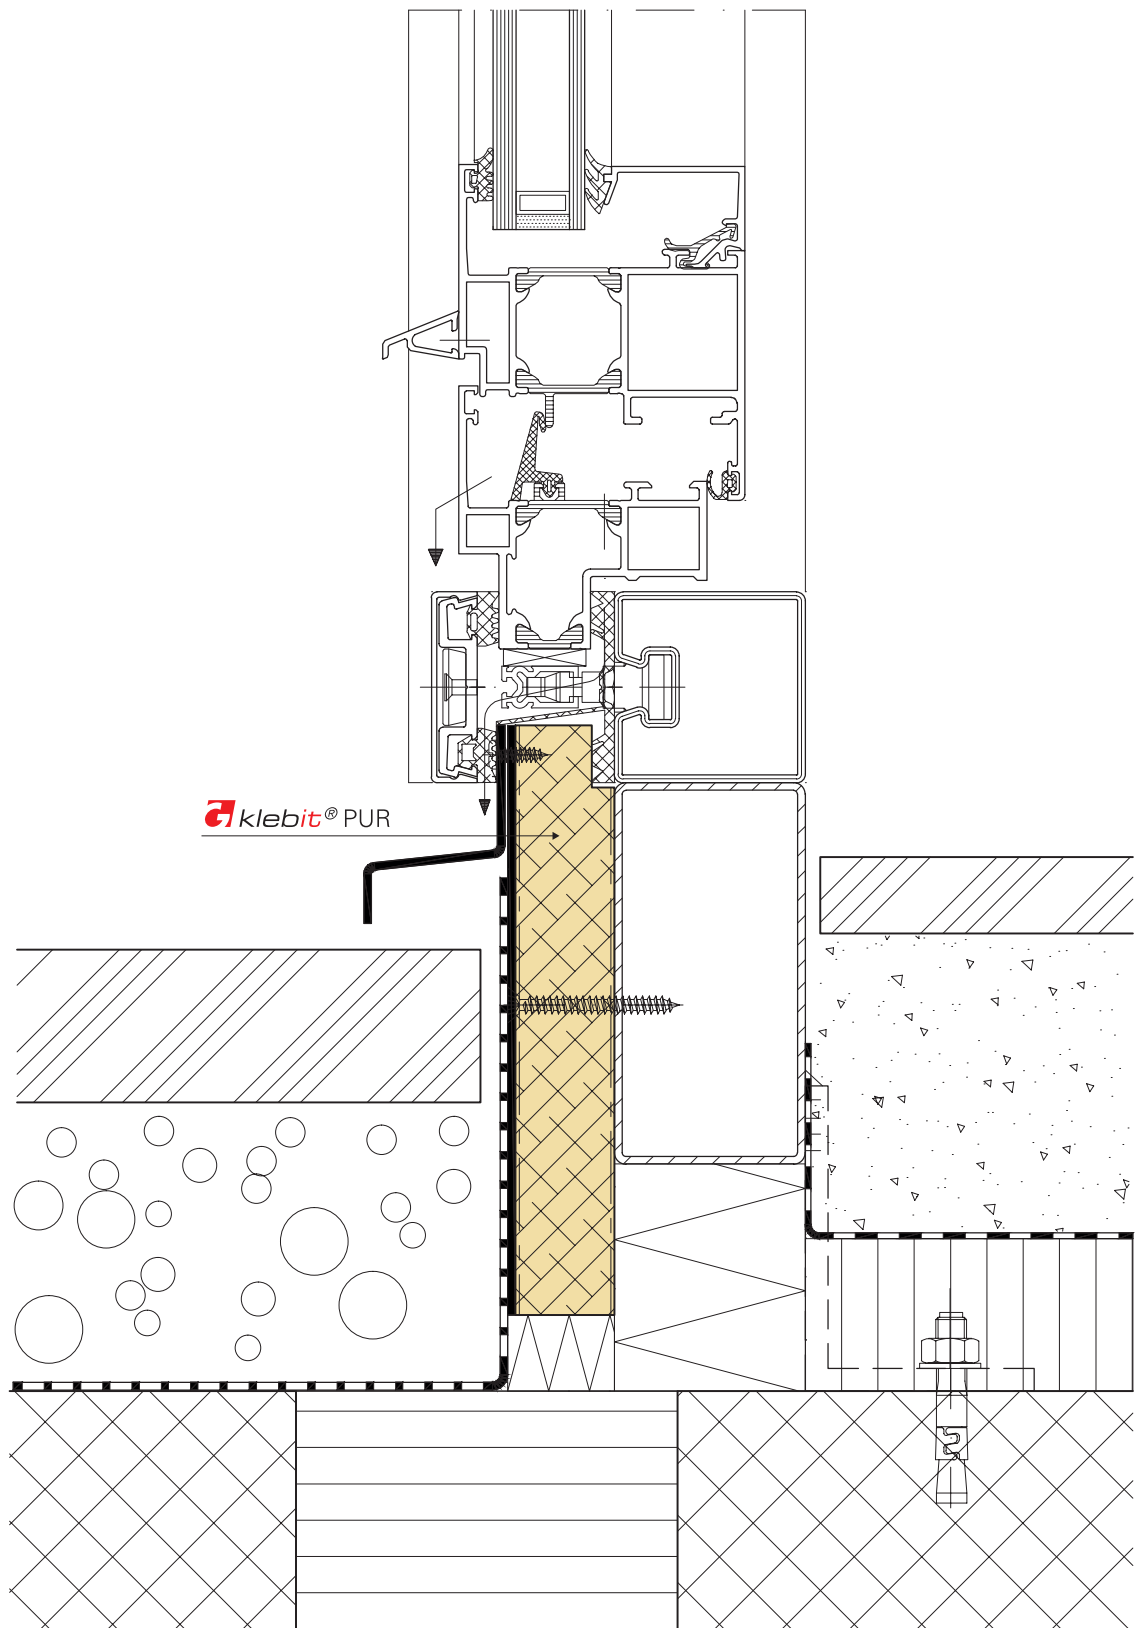

F




Detail Fusspunkt

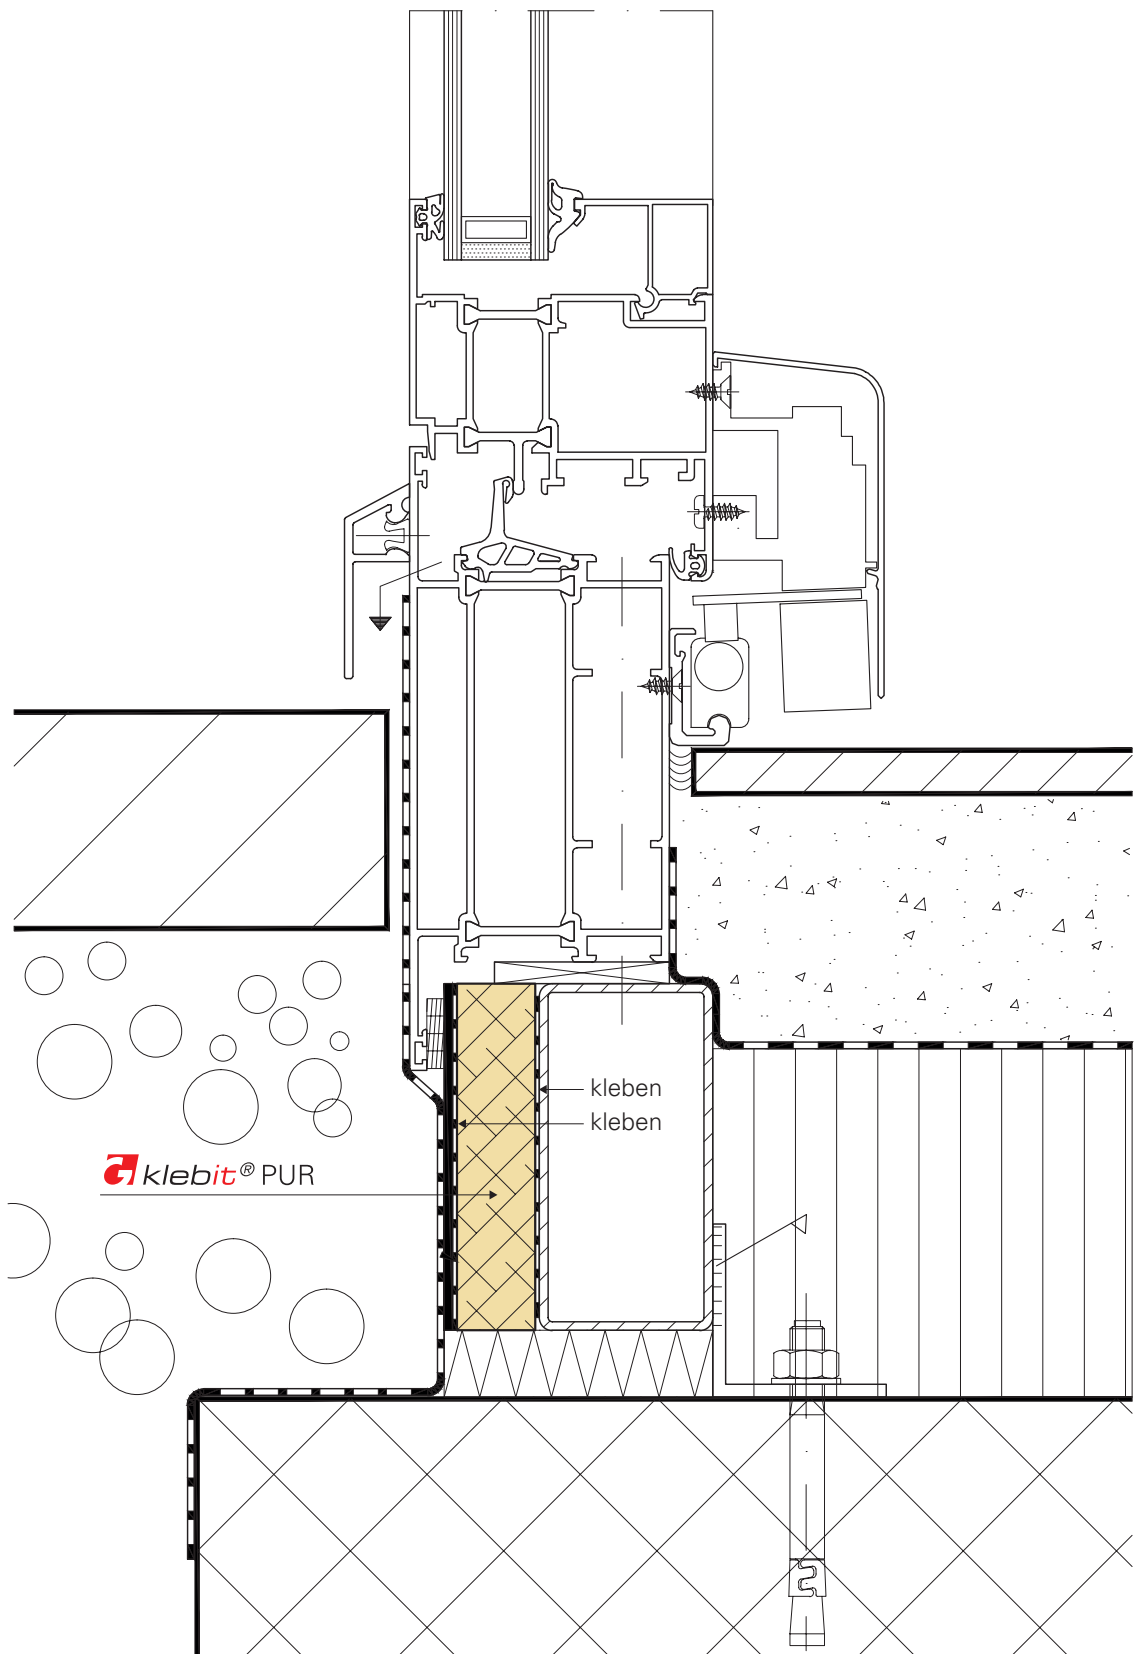

F

 klebit® PUR

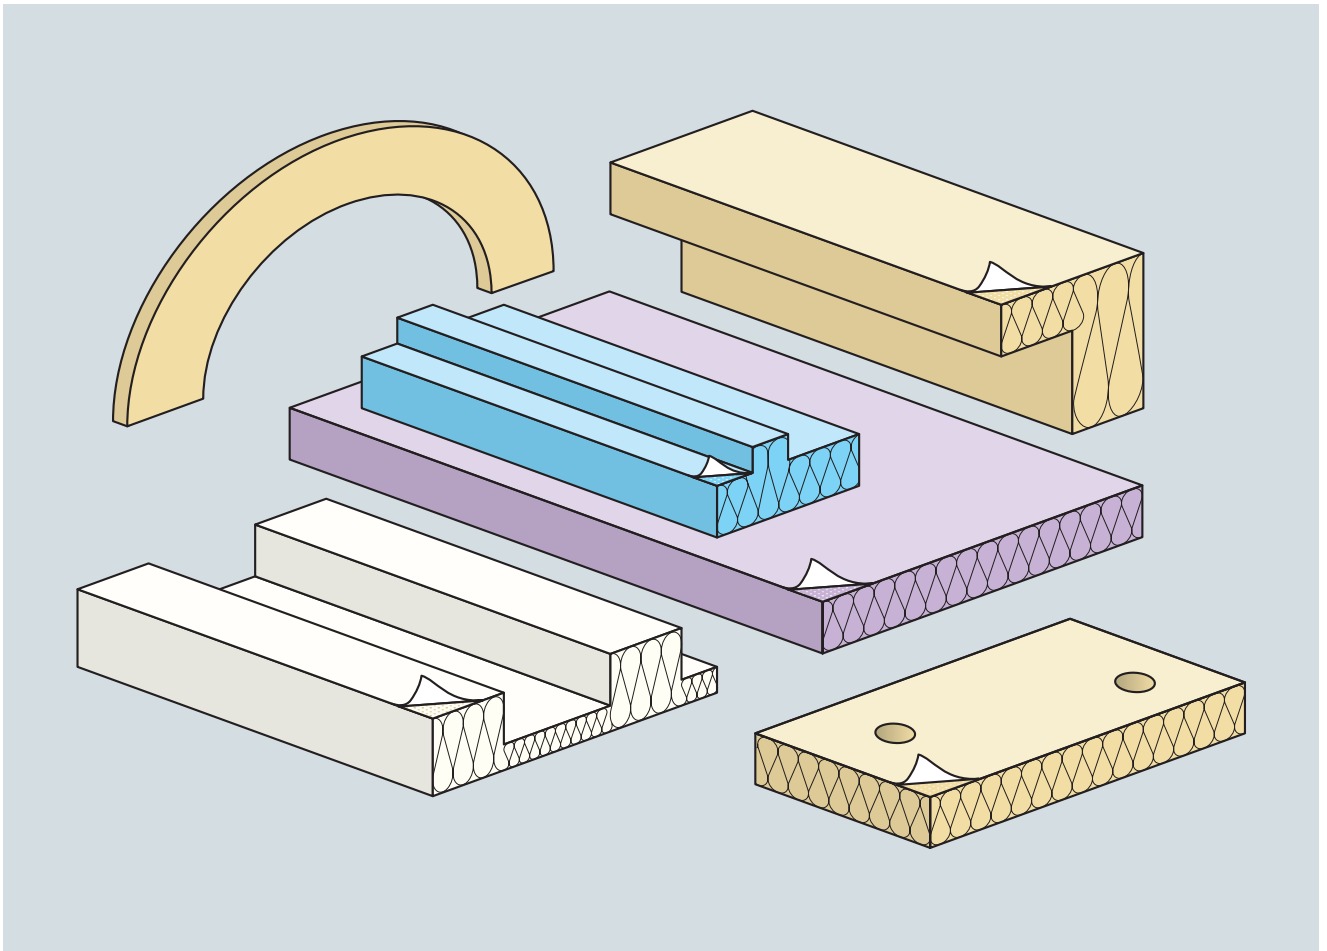**Diverse Profilquerschnitte:**

- nach Ihrer Zeichnung
- Klebeflächen nach Bedarf

Wie sieht Ihr Formteil aus?**G**