


détail du raccord mural

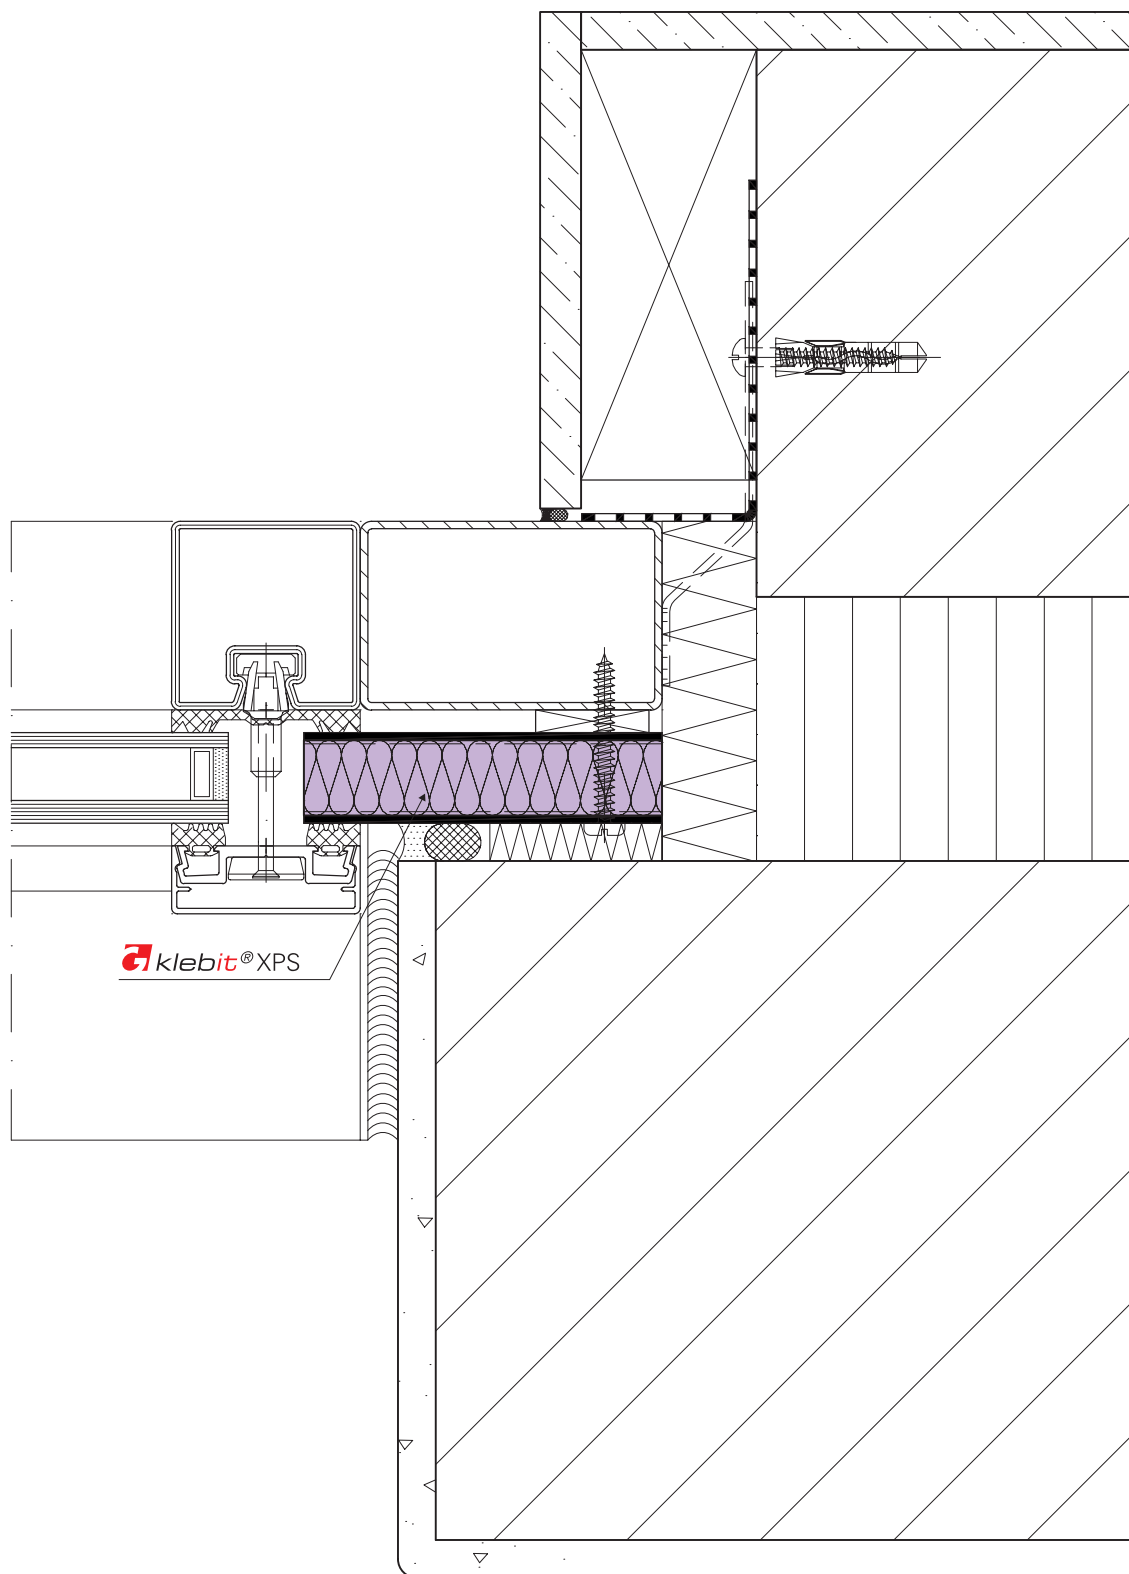

A<sup>2</sup>