


détail du raccord mural Vitrage du toit

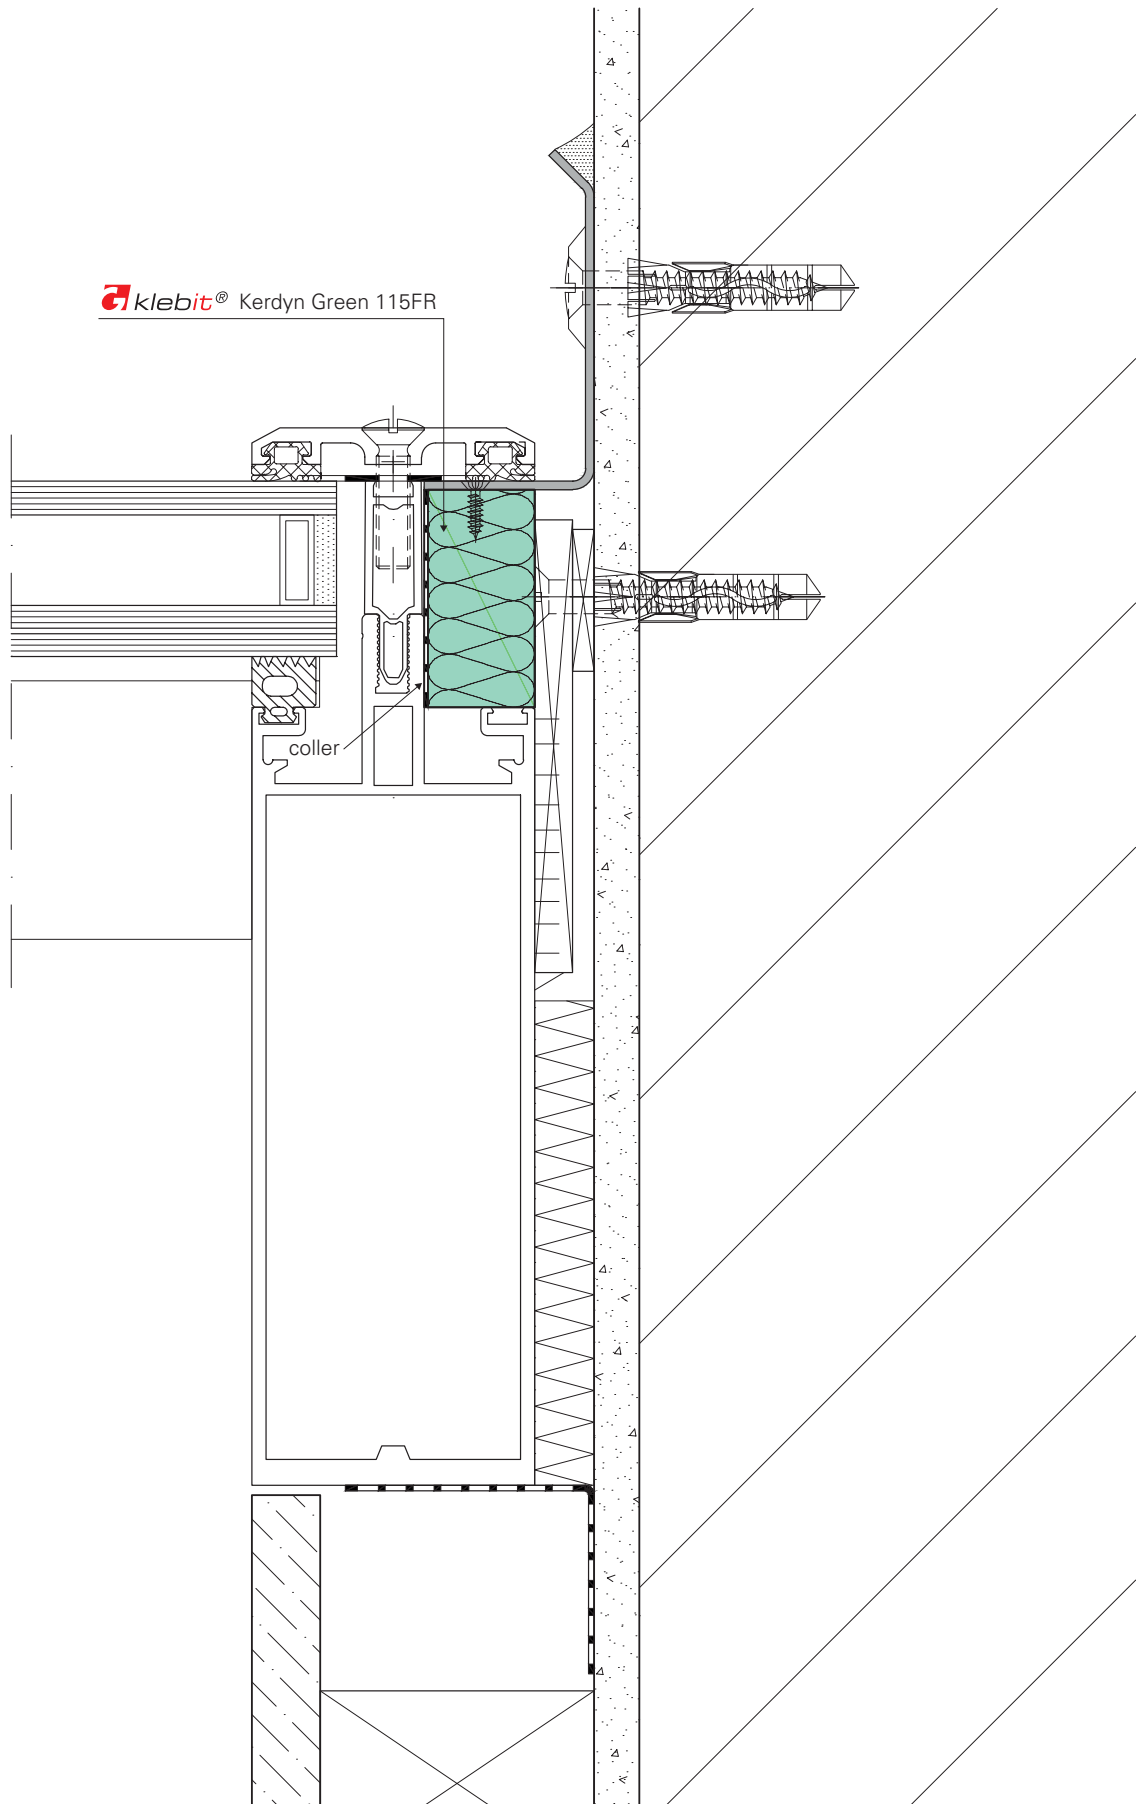

A²

