


détail bordure du toit porche

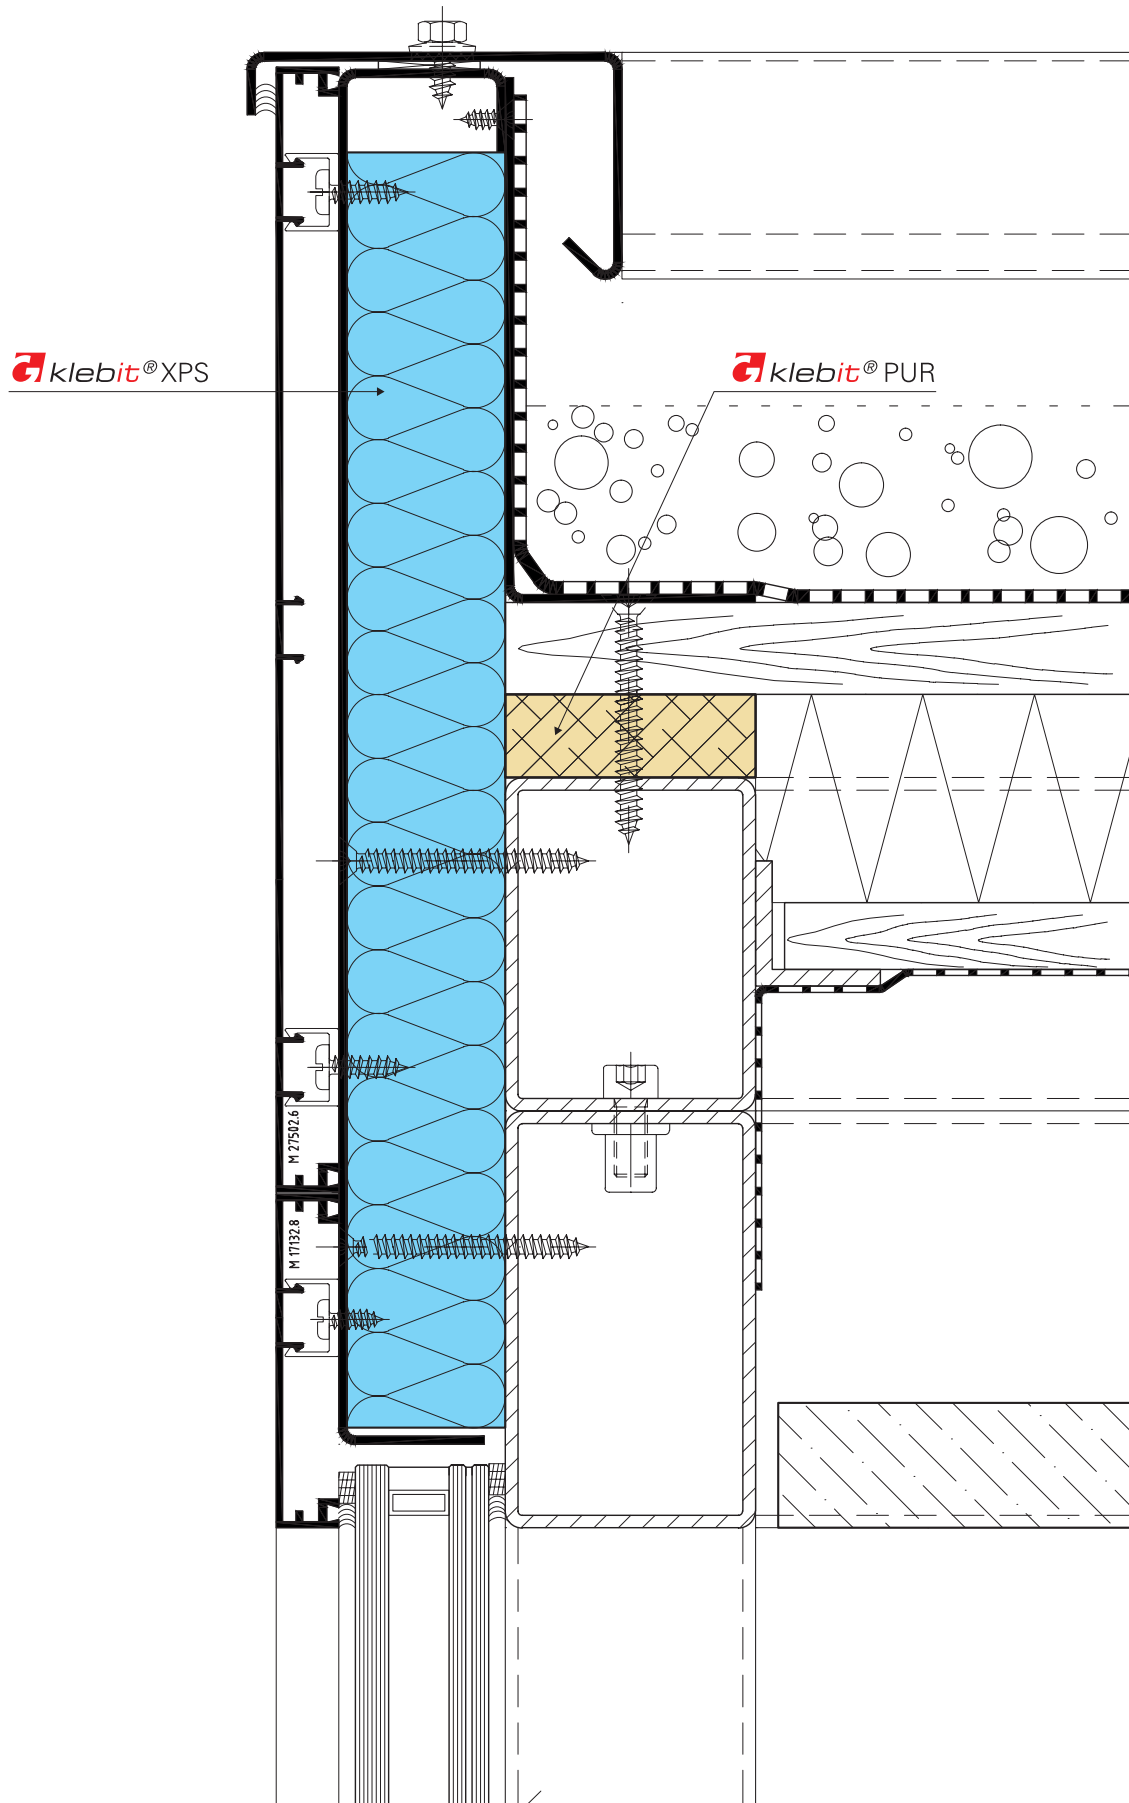

A<sup>3</sup>

