


détail du raccord toit en verre

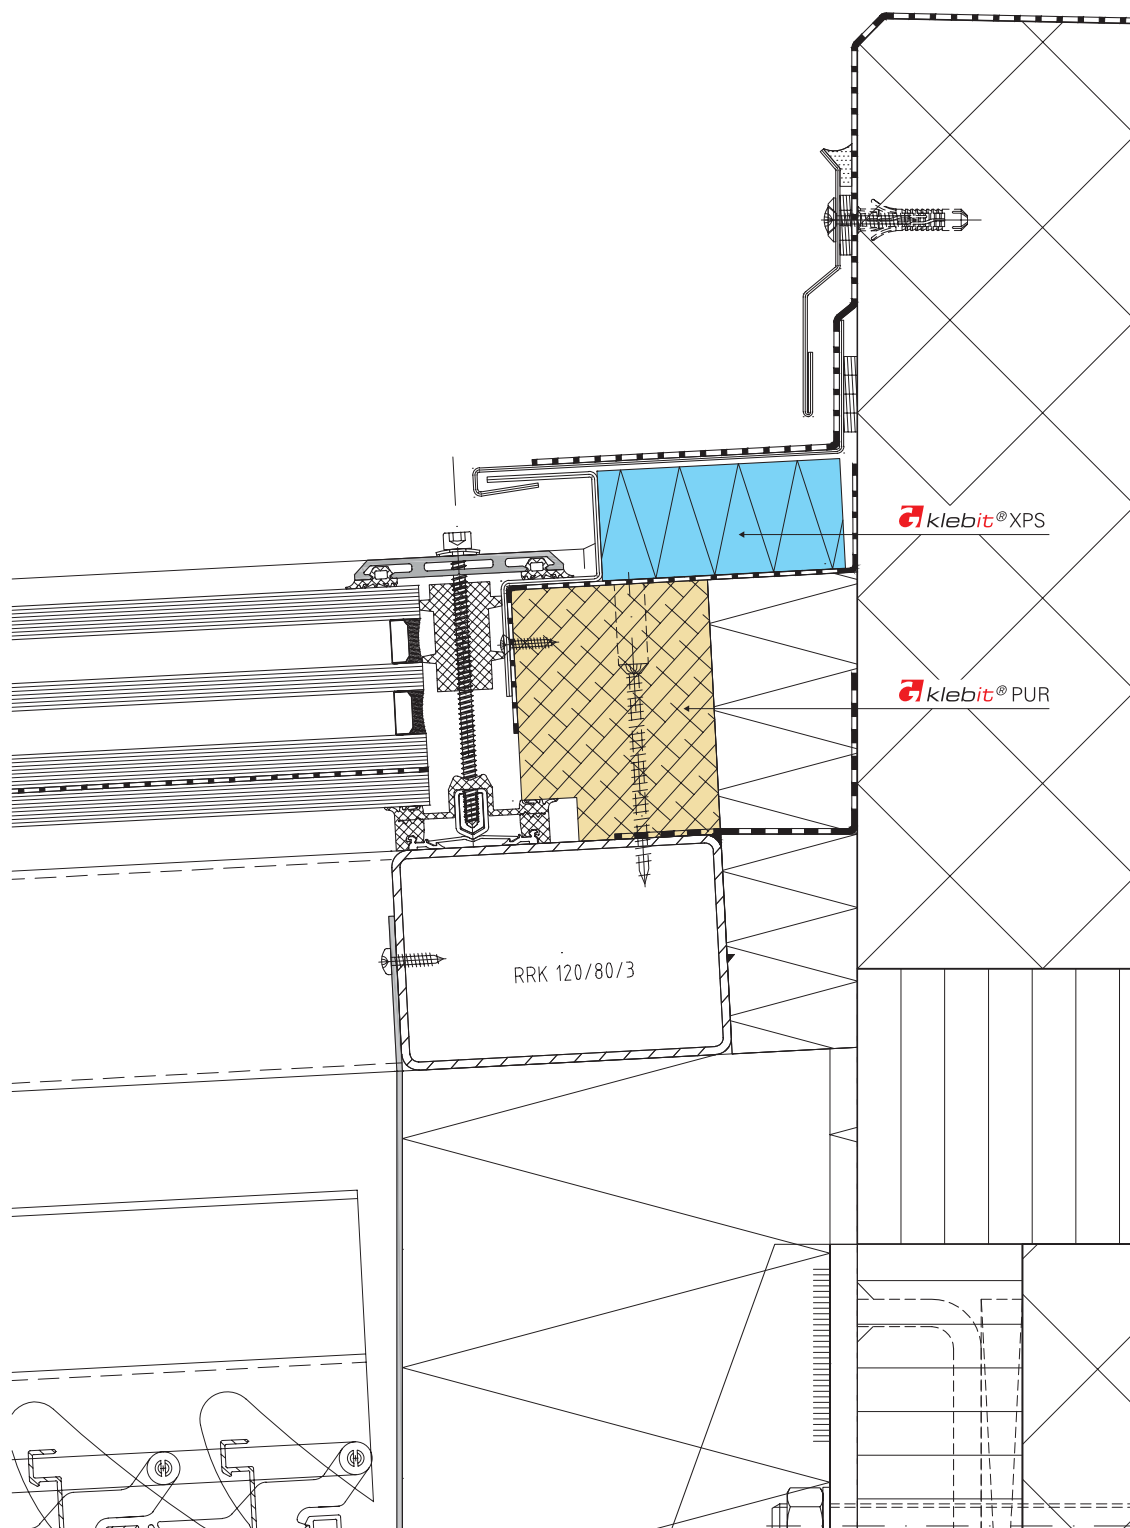

A³