


détail du raccord toit en verre (gouttière)

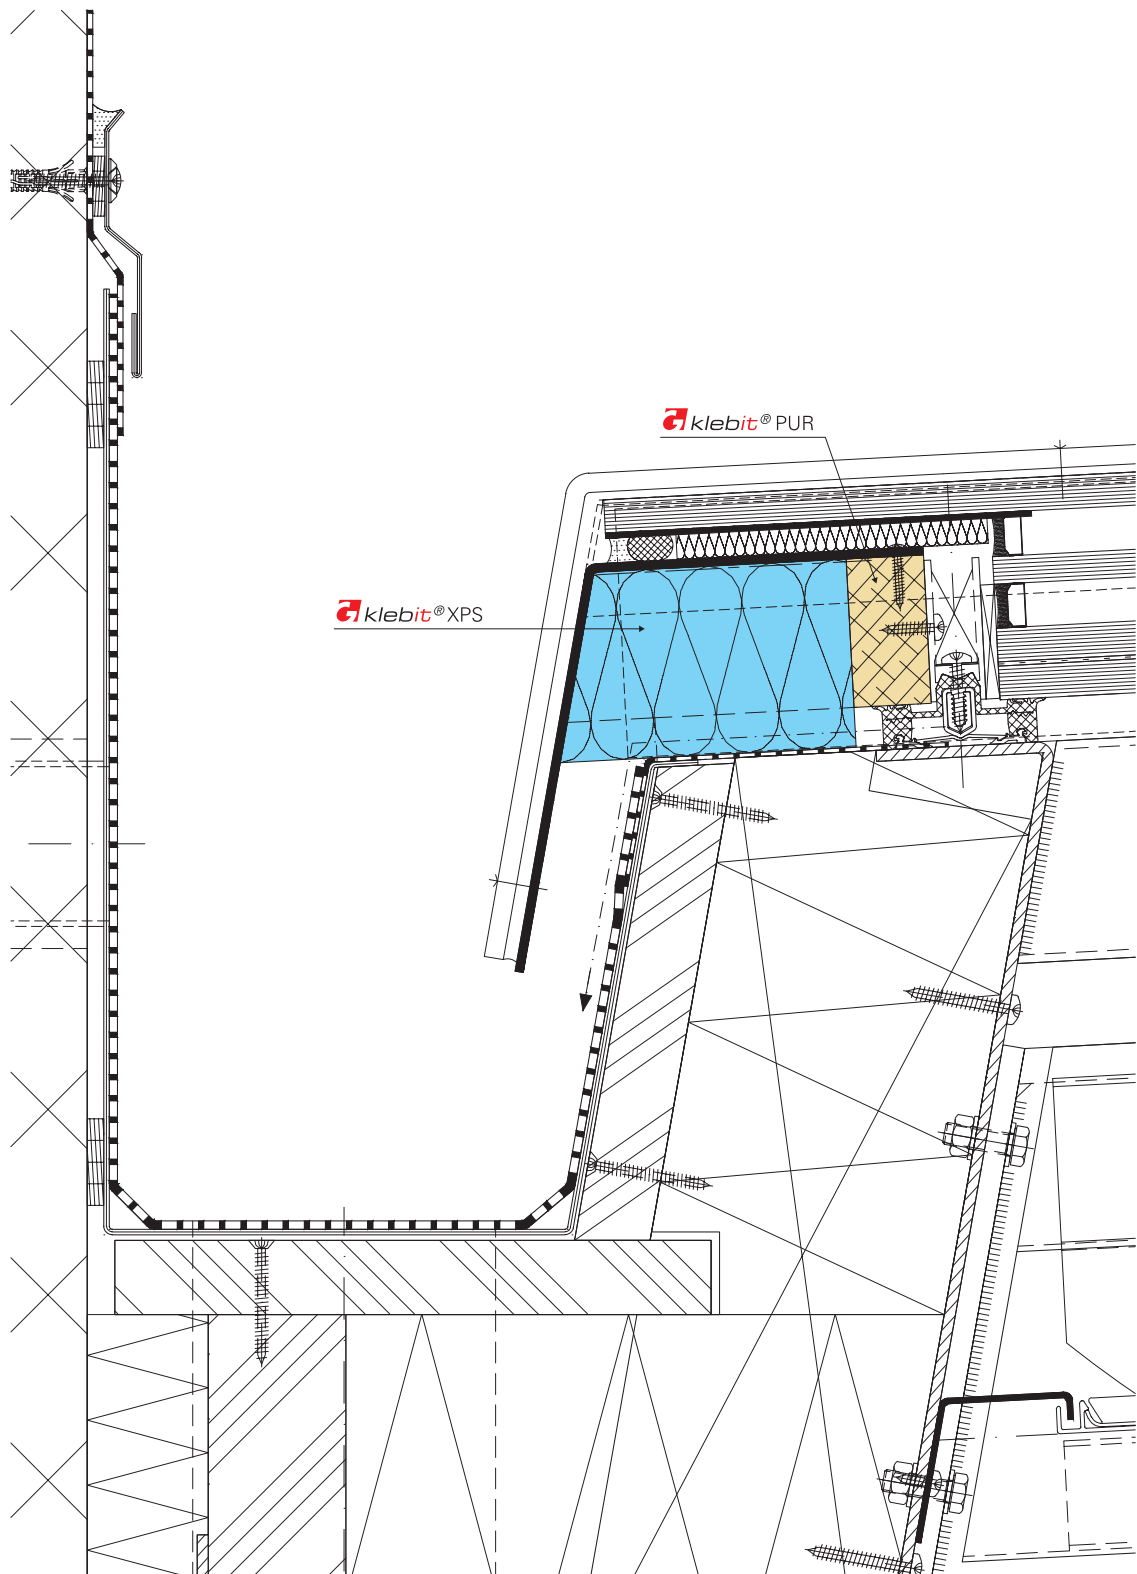

A³

