


Detail Wandanschluss

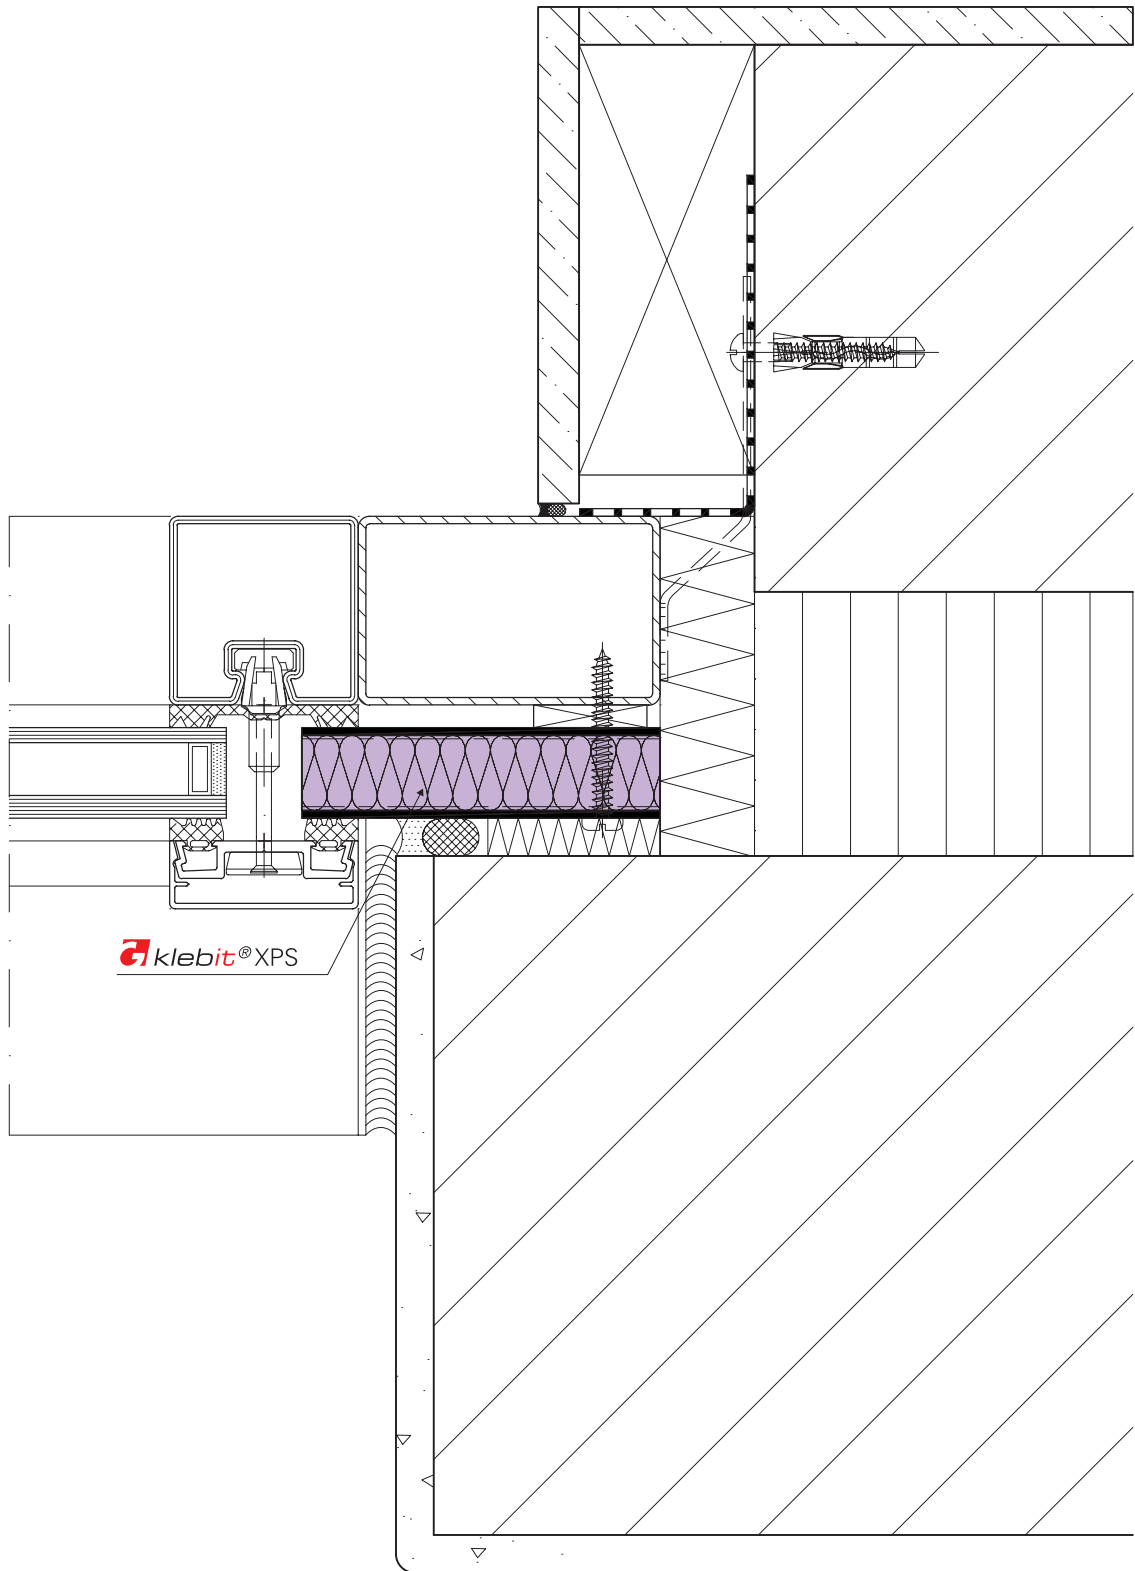

A²