


Detail Wandanschluss Dachverglasung

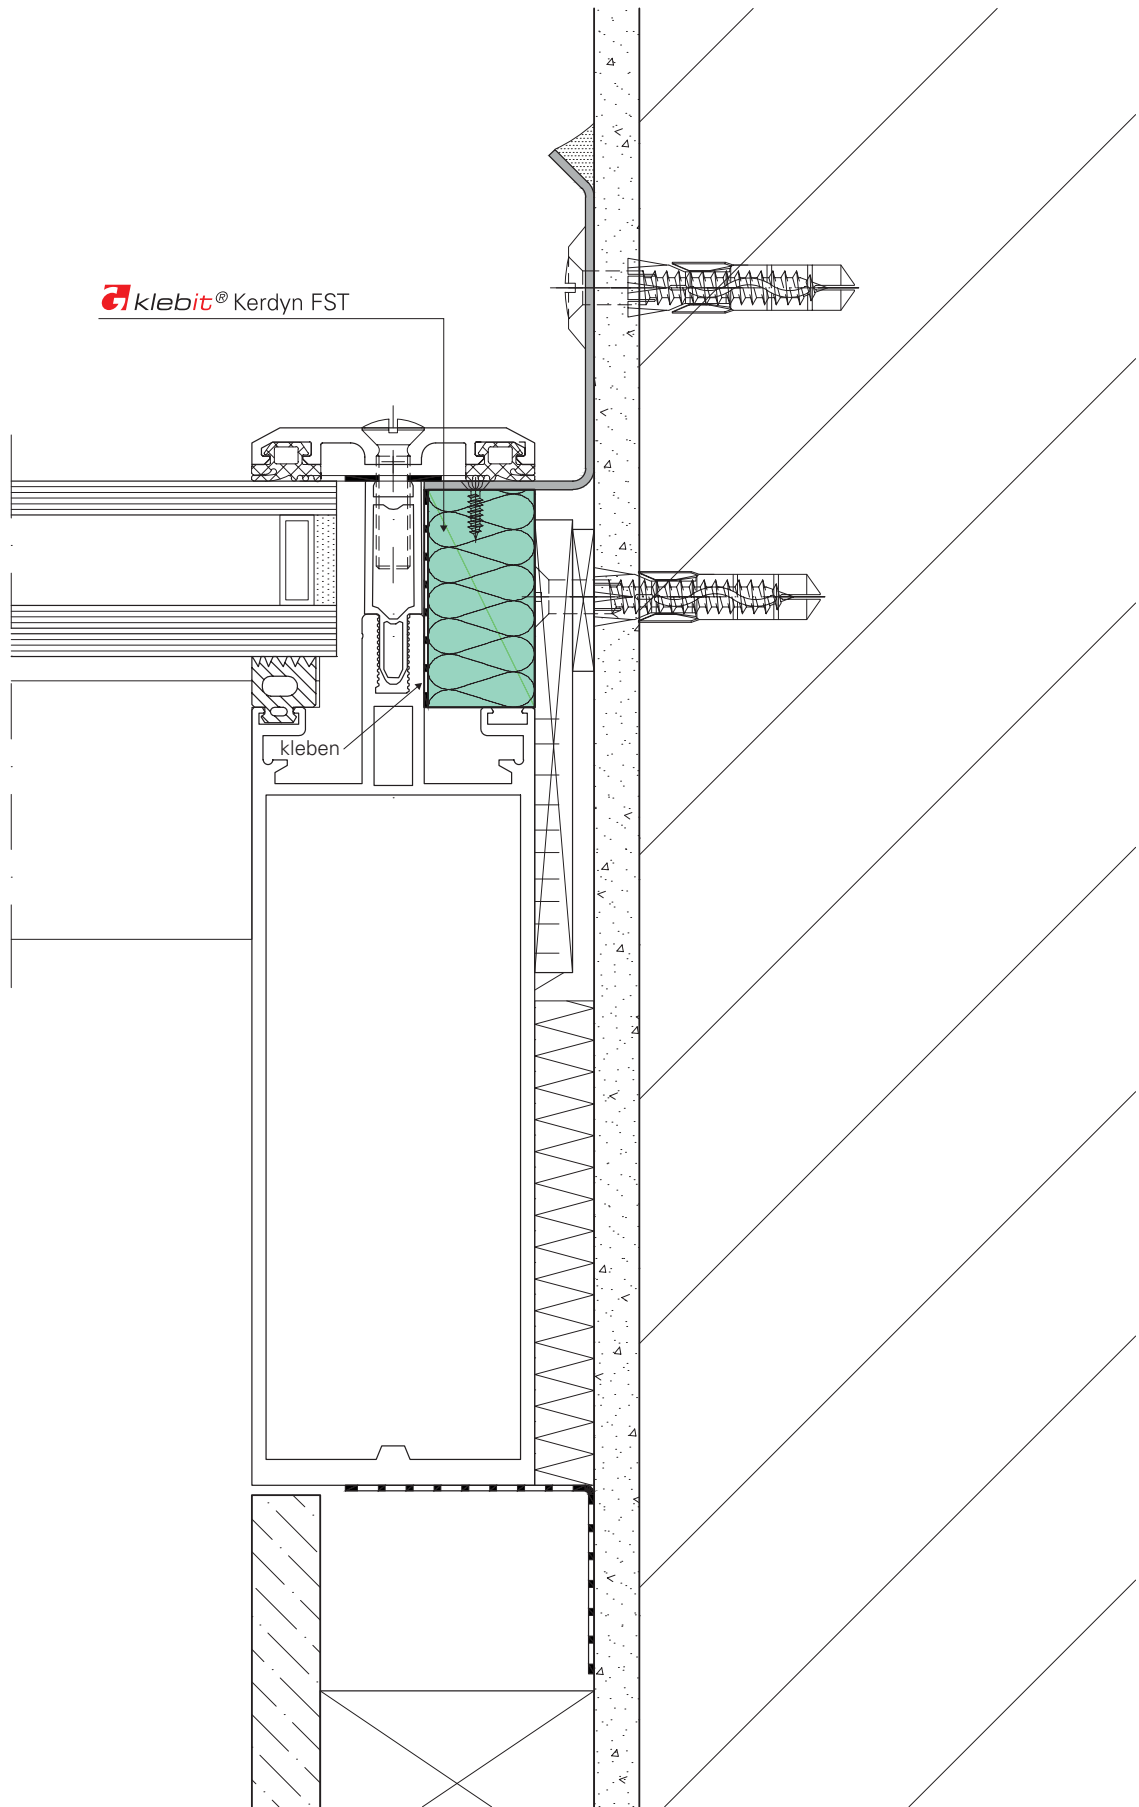

A²

