


Anschlussdetail Glasdach

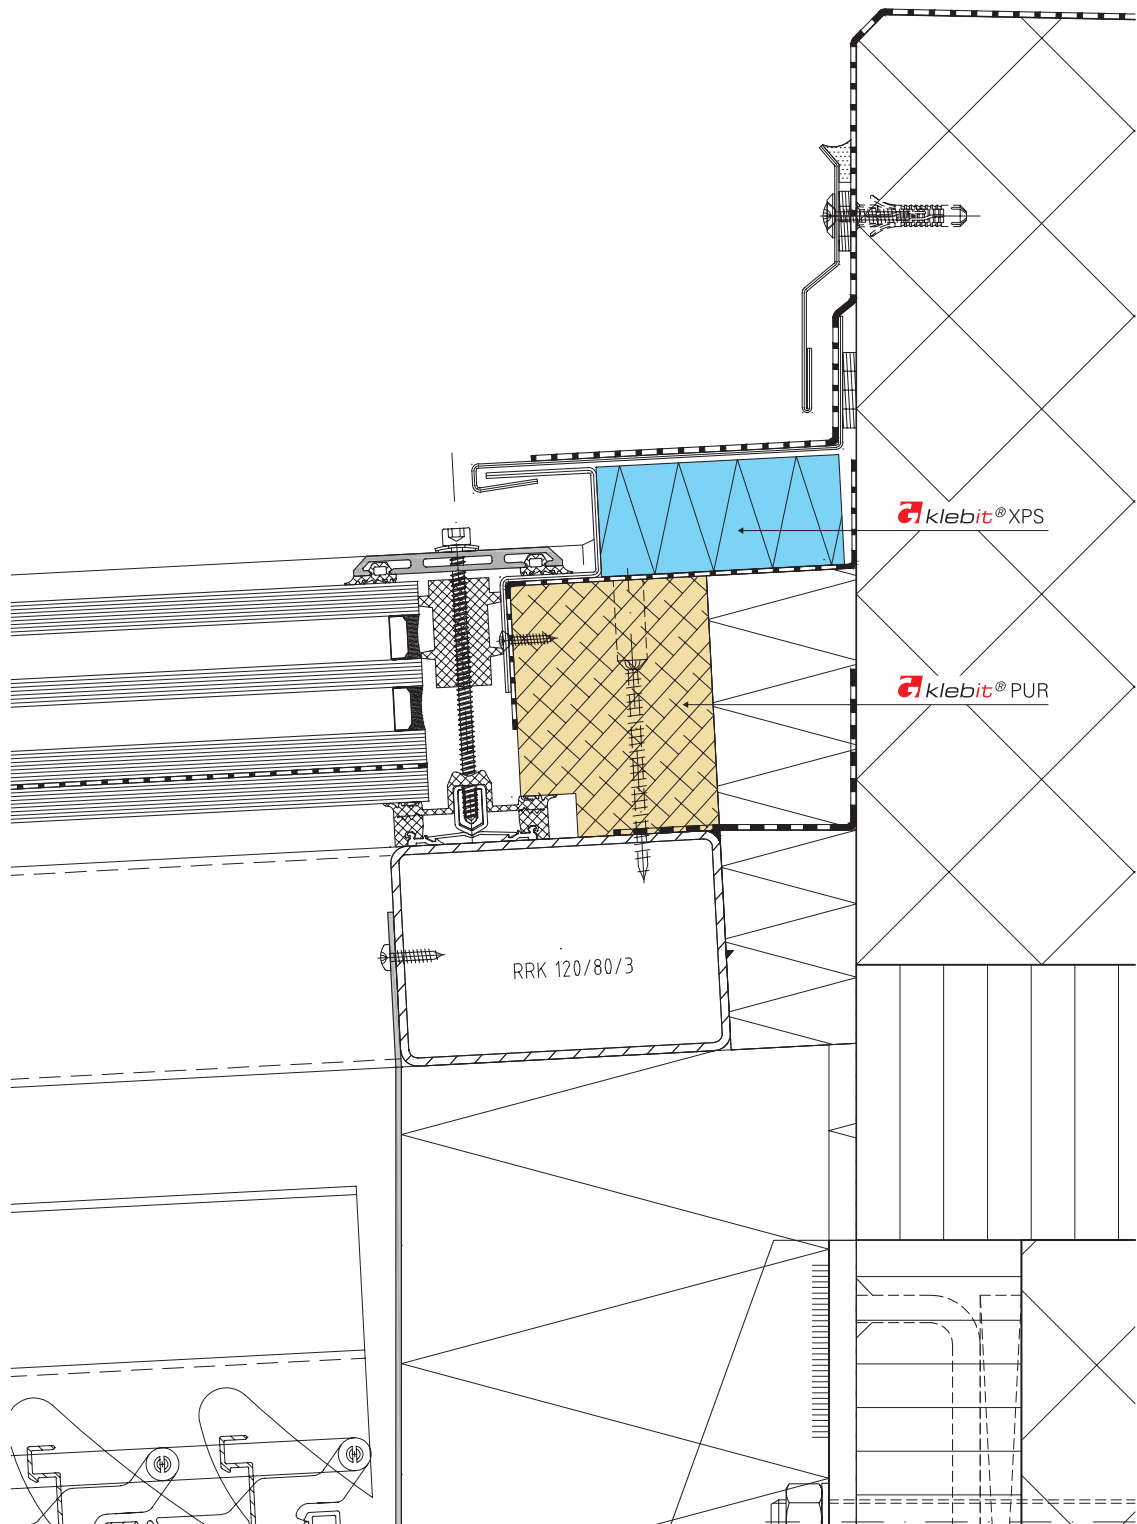

A3