


Anschlussdetail Glastach (Rinne)

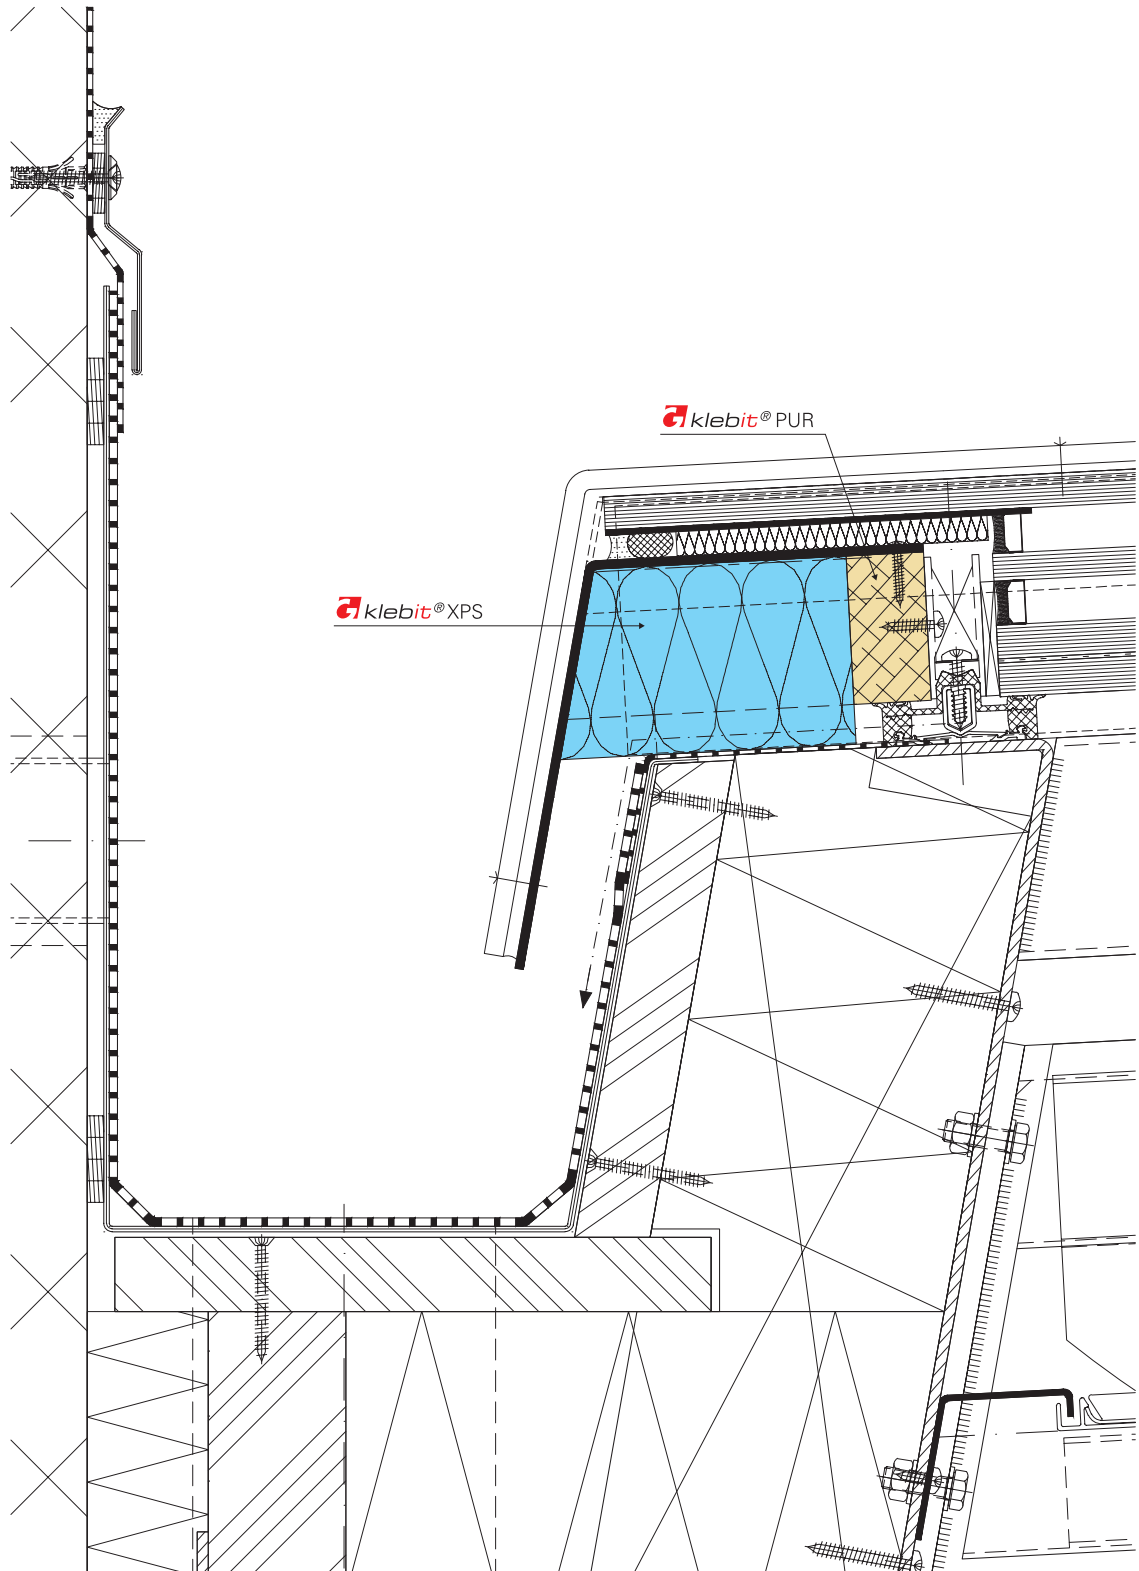

A3