


Traufkante Wintergarten

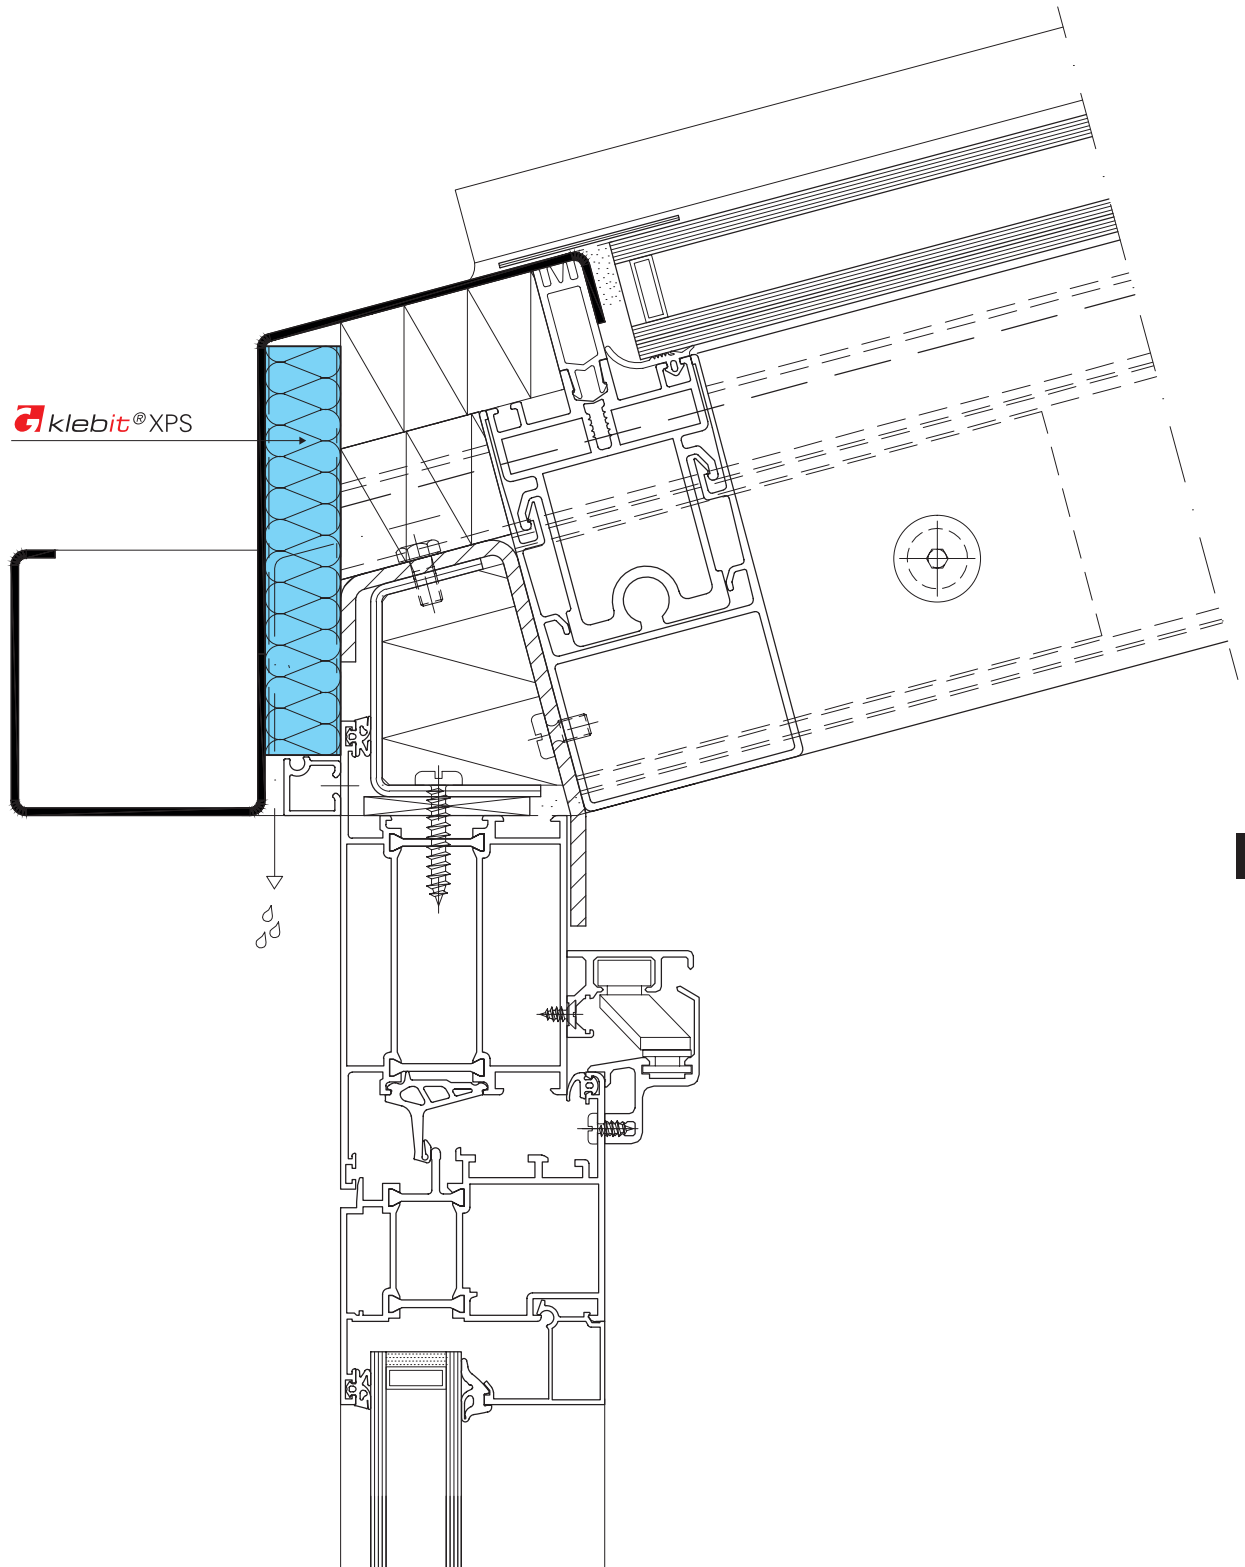

E