


Innenecke von Schrägverglasung

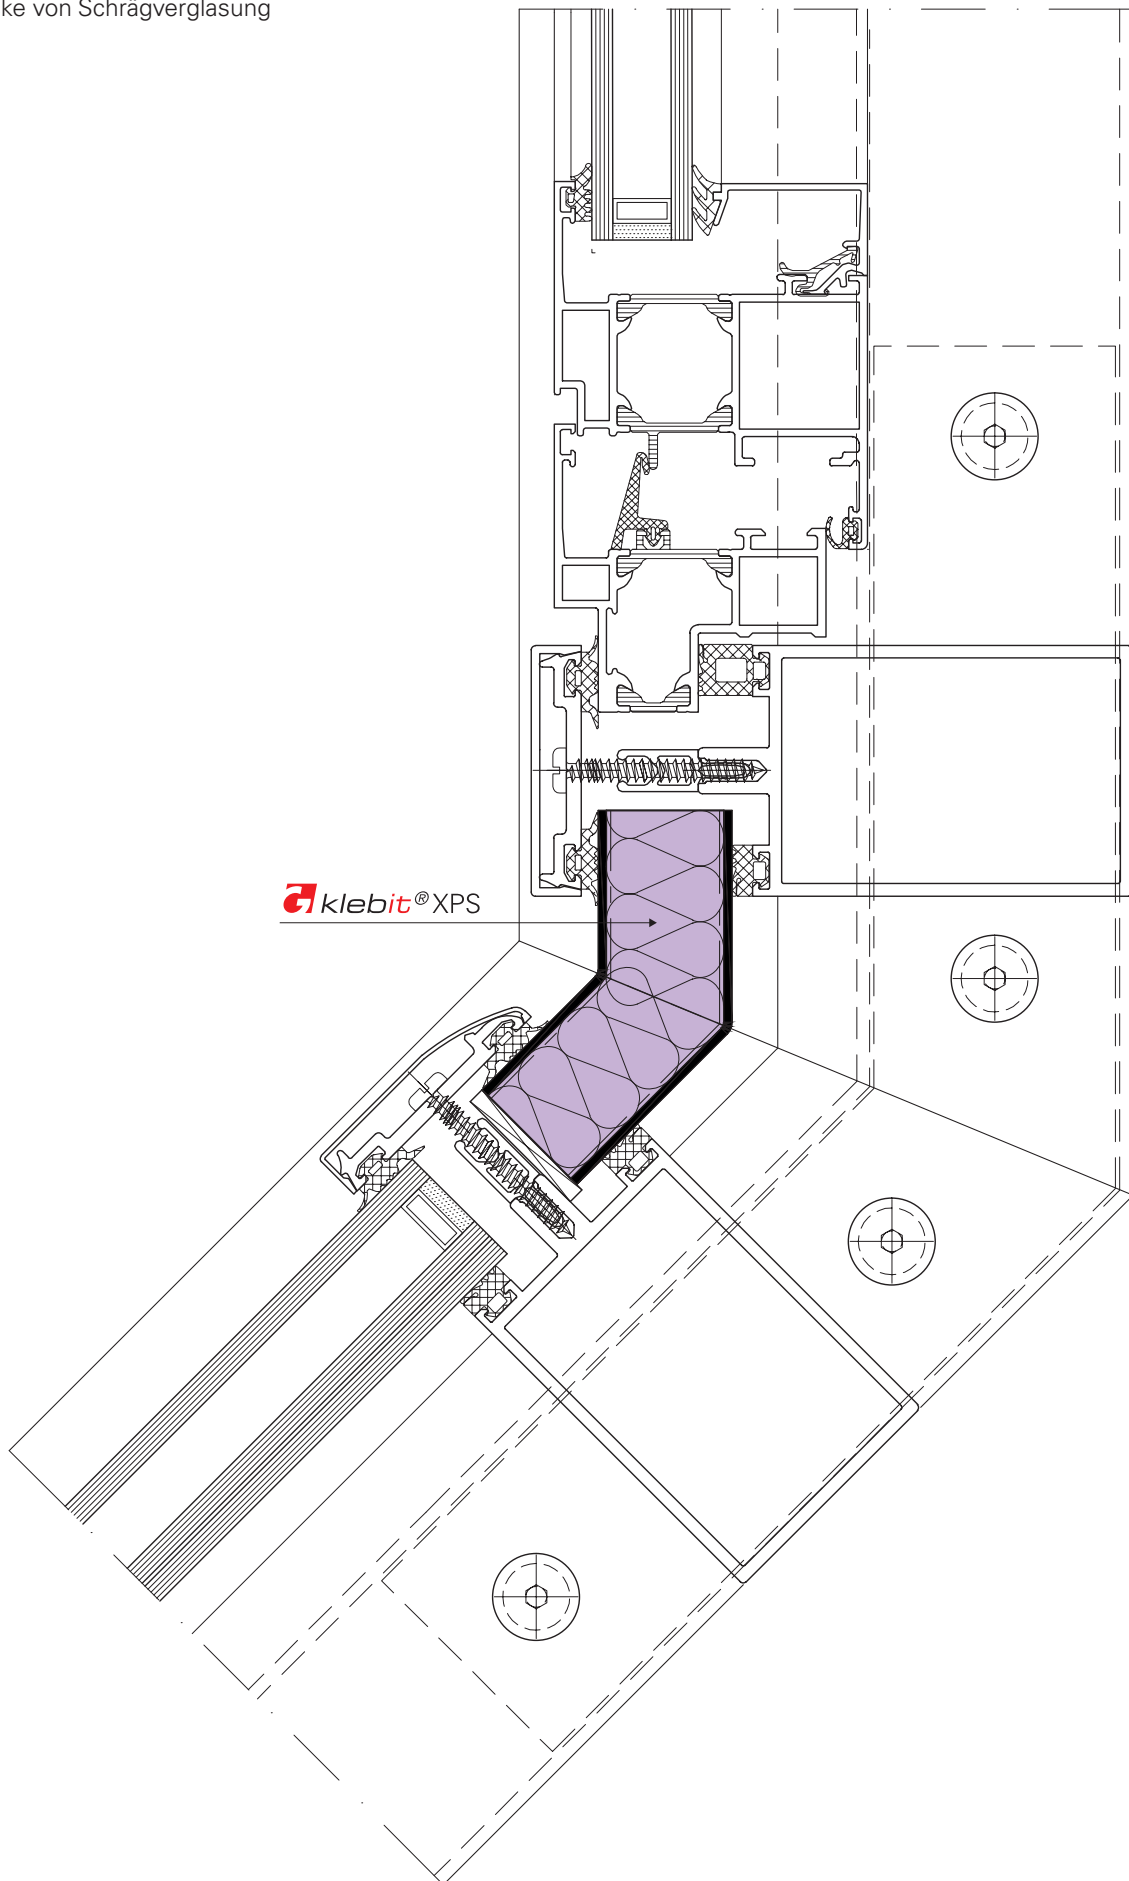

E