


Traufkante Schrägverglasung

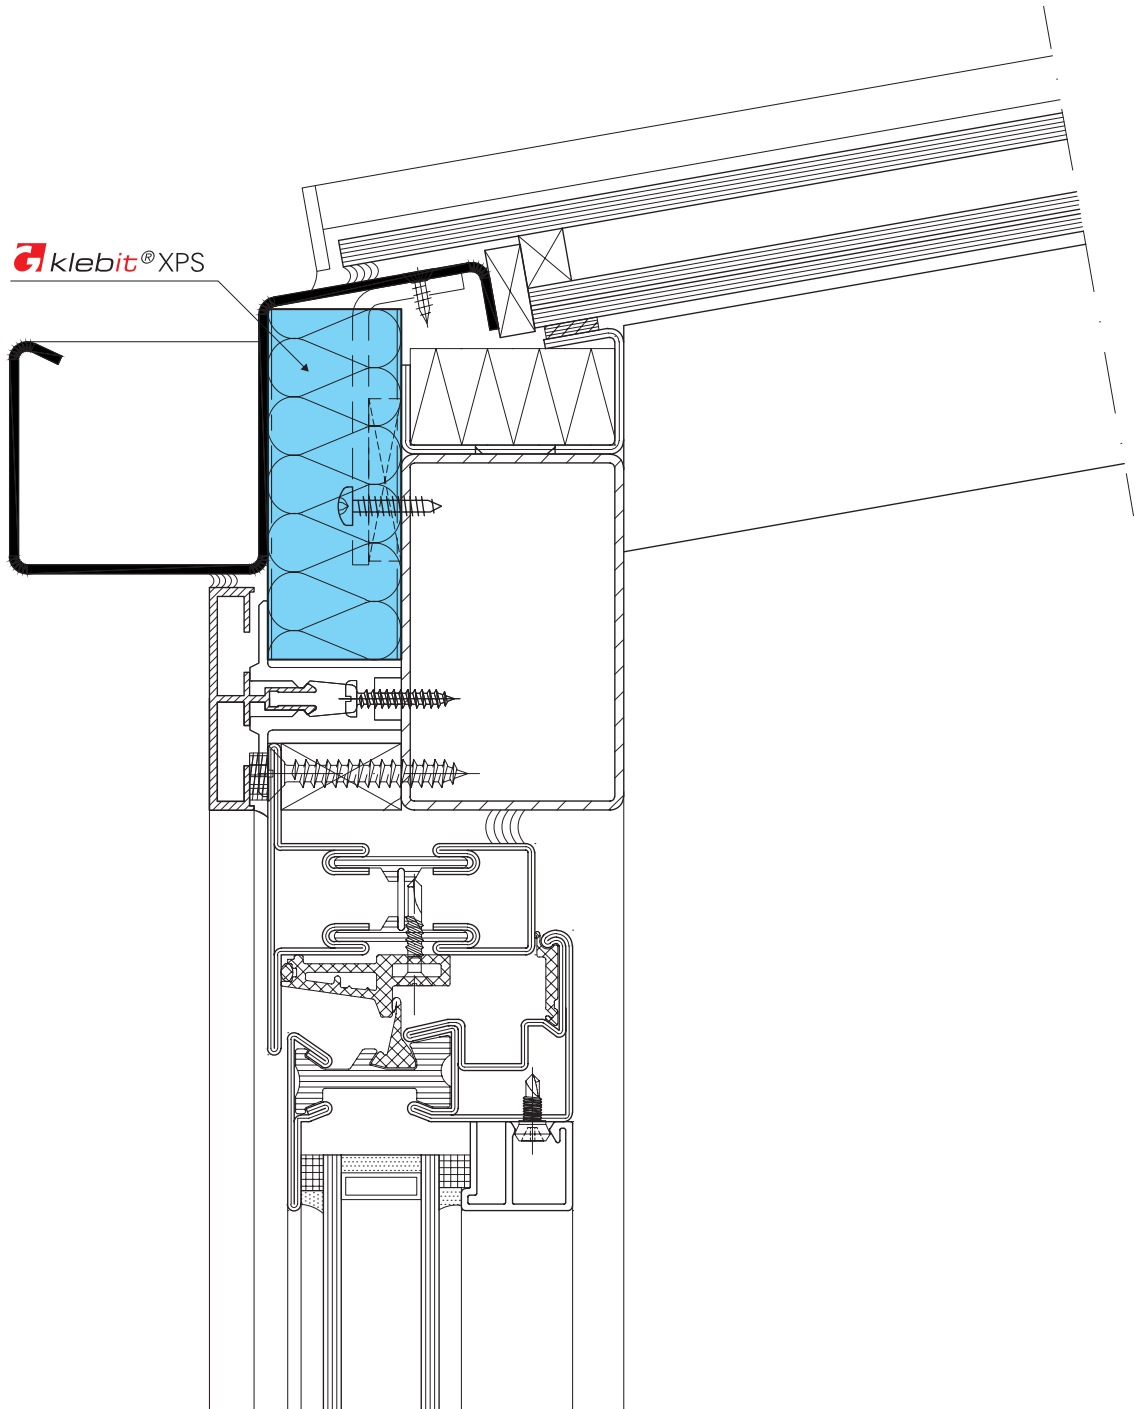

E

